


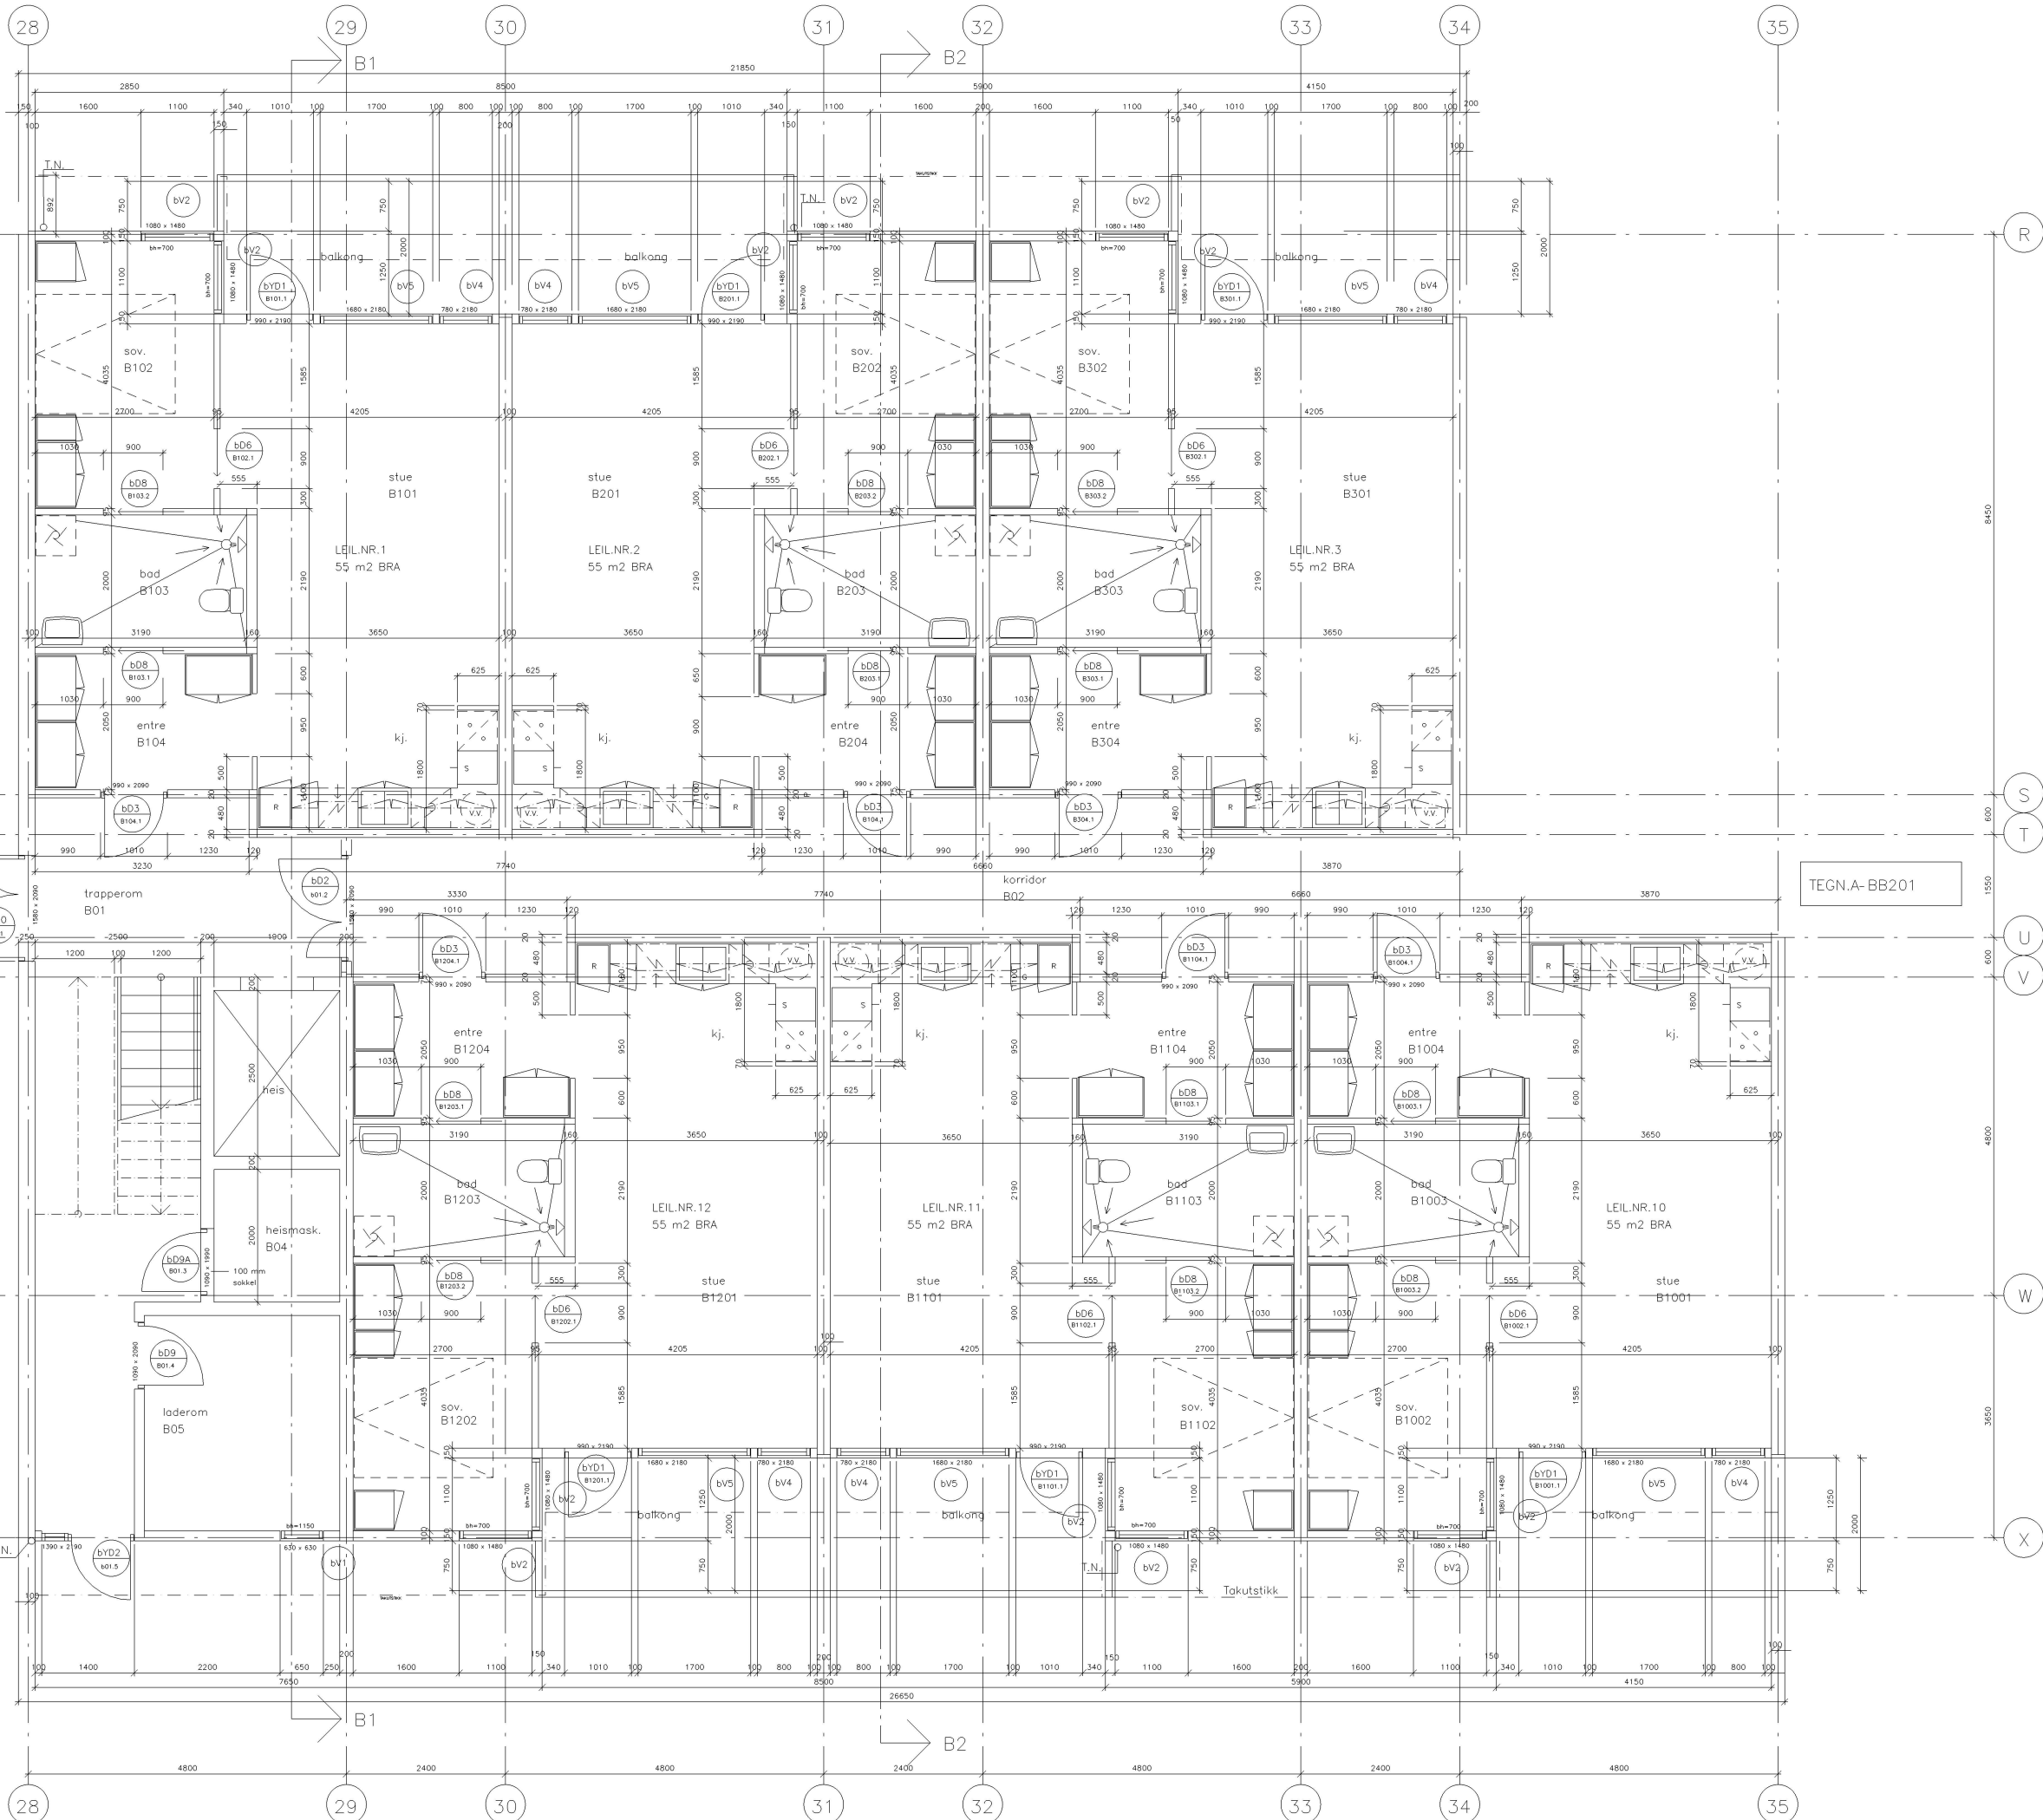

TEGN.A-SI201

TEGN.A-BB201

| tegn.                        | tegn. nr. | rev. |
|------------------------------|-----------|------|
| Plan 1.etg.,del A<br>Boliger | A-BA201   | D    |

### HOVEDPROSJEKT

### Arbeidstegning

|      |          |                                                                     |  |       |
|------|----------|---------------------------------------------------------------------|--|-------|
|      |          |                                                                     |  |       |
| D    | 15.06.98 | BREDDE SOVEROM+FLYTET YTERVEGG,<br>NY MÅLSETTING SOM FØLGE AV DETTE |  | PH    |
| C    | 27.05.98 | SPELVENDT DØR B010                                                  |  | PH    |
| B    | 20.05.98 | REV. VEGGTYKKELSE MOT KORRIDOR                                      |  |       |
| A    | 05.03.98 | SUPL. MÅLSETTING,<br>FALL PÅ GULV I BAD M.M.                        |  | PH    |
| rev. | rev.dato | revisjonen gjelder                                                  |  | sign. |

byggherre  
KONGSBERG KOMMUNE  
prosjekt  
SYKEHJEM PÅ SKINNARBERGA



| A | Arkitekt<br>ARCH UNO A/S<br>Rindrestet 69<br>0350 Oslo<br>Byggeteknikk<br>Kjelleren og Brønnøysletta AS<br>Kirketorget 5<br>3600 Kongsberg<br>Varme, Ventilasjon, Sanitær<br>Sivring, Gunnar Bentzen AS<br>Vingegge<br>3600 Kongsberg | Firma<br>ARCH UNO<br>Postboks 69<br>0350 Oslo<br>Tlf. 22696360<br>Tegn.<br>Plan 1.etg.,del A<br>Boliger | mål<br>1:50<br>Påsto. 297<br>3251 Larvik | Dato<br>05.12.97<br>Sign.<br>E.H. | rev. |
|---|---|---|------------------------------------------|-----------------------------------|------|
|   |   |   |                                          |                                   |      |
| B |   |   |                                          |                                   |      |
| V |   |   |                                          |                                   |      |
| S |   |   |                                          |                                   |      |
| E |   |   |                                          |                                   |      |
| I |   |   |                                          |                                   |      |
| L |   |   |                                          |                                   |      |