


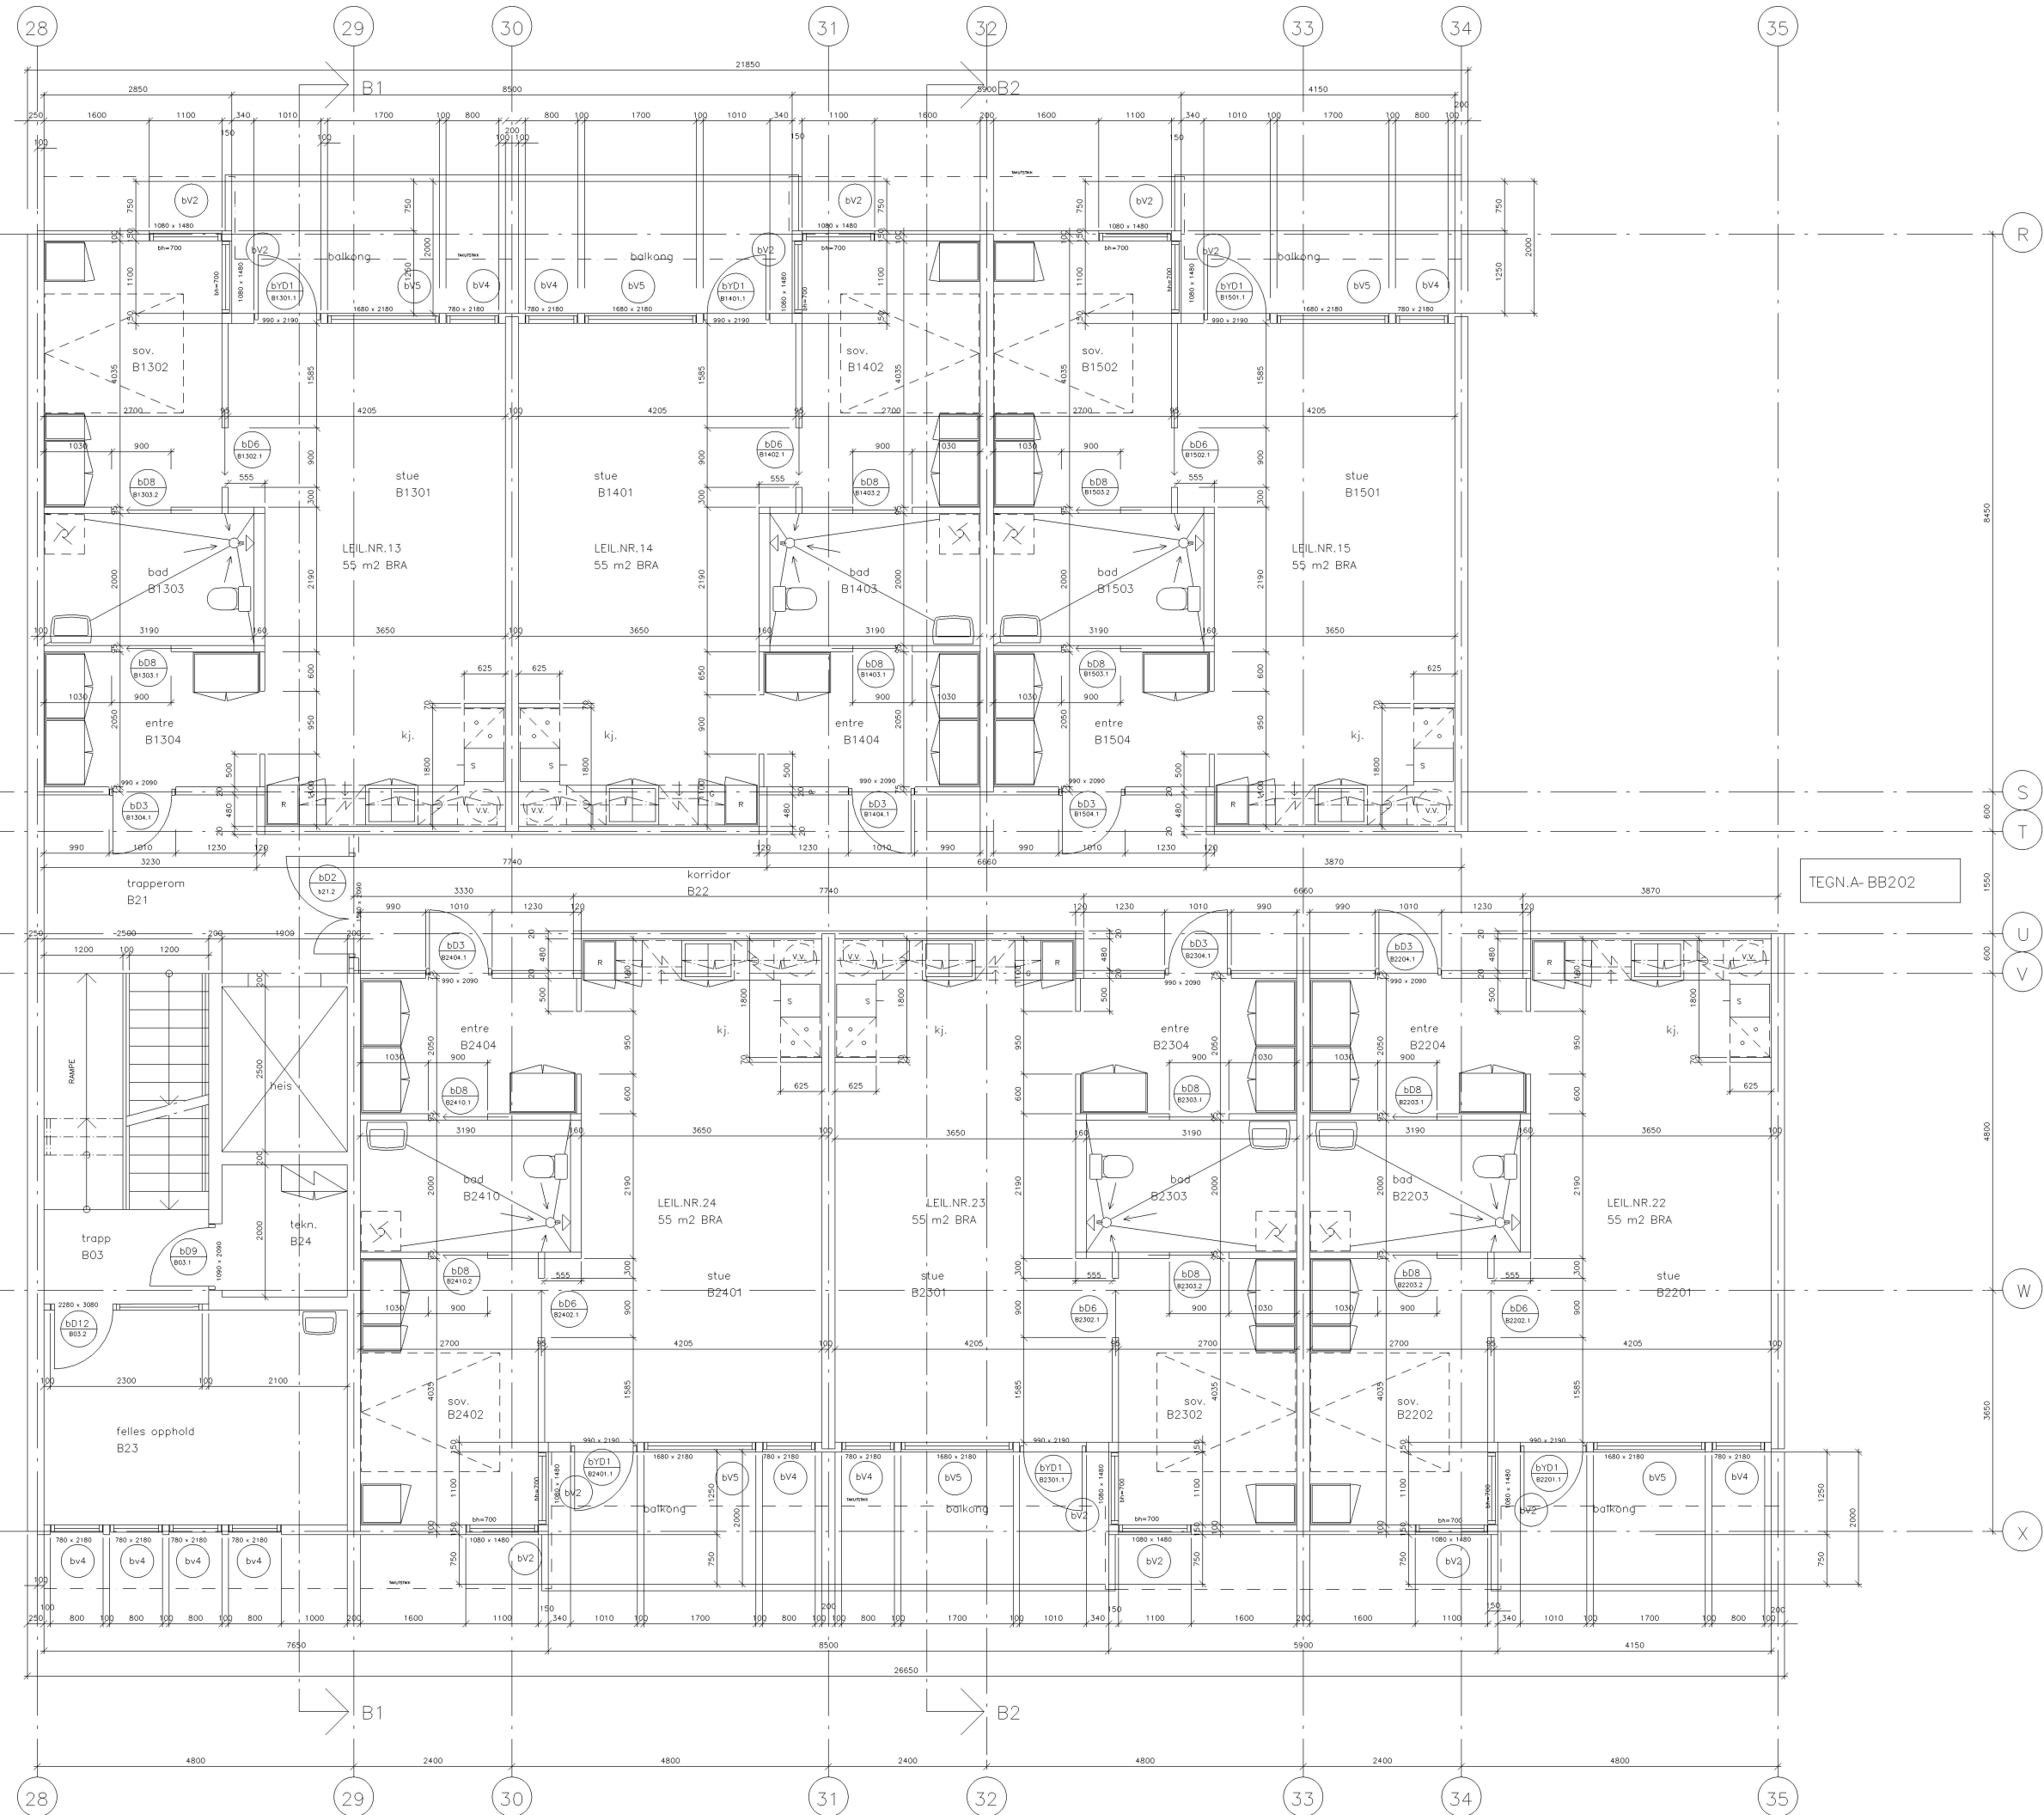

tegning

Plan 2.etg., del A

Boliger

tegning nr

A-BA202

rev.

C

HOVEDPROSJEKT

Arbeidstegning

C	15.06.98	BREDE SOVEROM + FLYTET YTERVEGG. ØV. MÅLSETTING. SÅP. PRØVE AV DETTE.	PH
B	20.05.98	REV. VEGGTAKKELSER MOT KORRIDOR	PH
A	05.03.98	SUPL. MÅLSETTING. FALL PÅ GULV I BAD	PH
rev.	rev dato	rev.ansvar	sign.

byggherre

KONGSBERG KOMMUNE

prosjekt

SYKEHJEM PÅ SKINNARBERGA

A

B

A

B

Arkitekt

ARCH UNO A/S

Pilestrødet 69

0350 Oslo

W. 22660000

W. 22660000

W. 22660000

B

Byggeteknikk

Kjeldsø og Brøndstøl AS

Kornelstorgt 5

3600 Kongsberg

W. 32734810

V

Vorne, Ventilasjon, Saniter

Spring, Gullnor Benitzten AS

Vingegate

3600 Kongsberg

W. 32733310

S

Elektrisk

P.A. Elektro Forum A/S

Postb. 297

3251 Lurvik

W. 32733310

Firma

ARCH UNO

Pilestrødet 69

0350 Oslo

W. 22660000

W. 22660000

W. 22660000

Tegn.

Plan 2.etg., del A

Boliger

rev.

C

rev.

C

tegning nr

A-BA202