


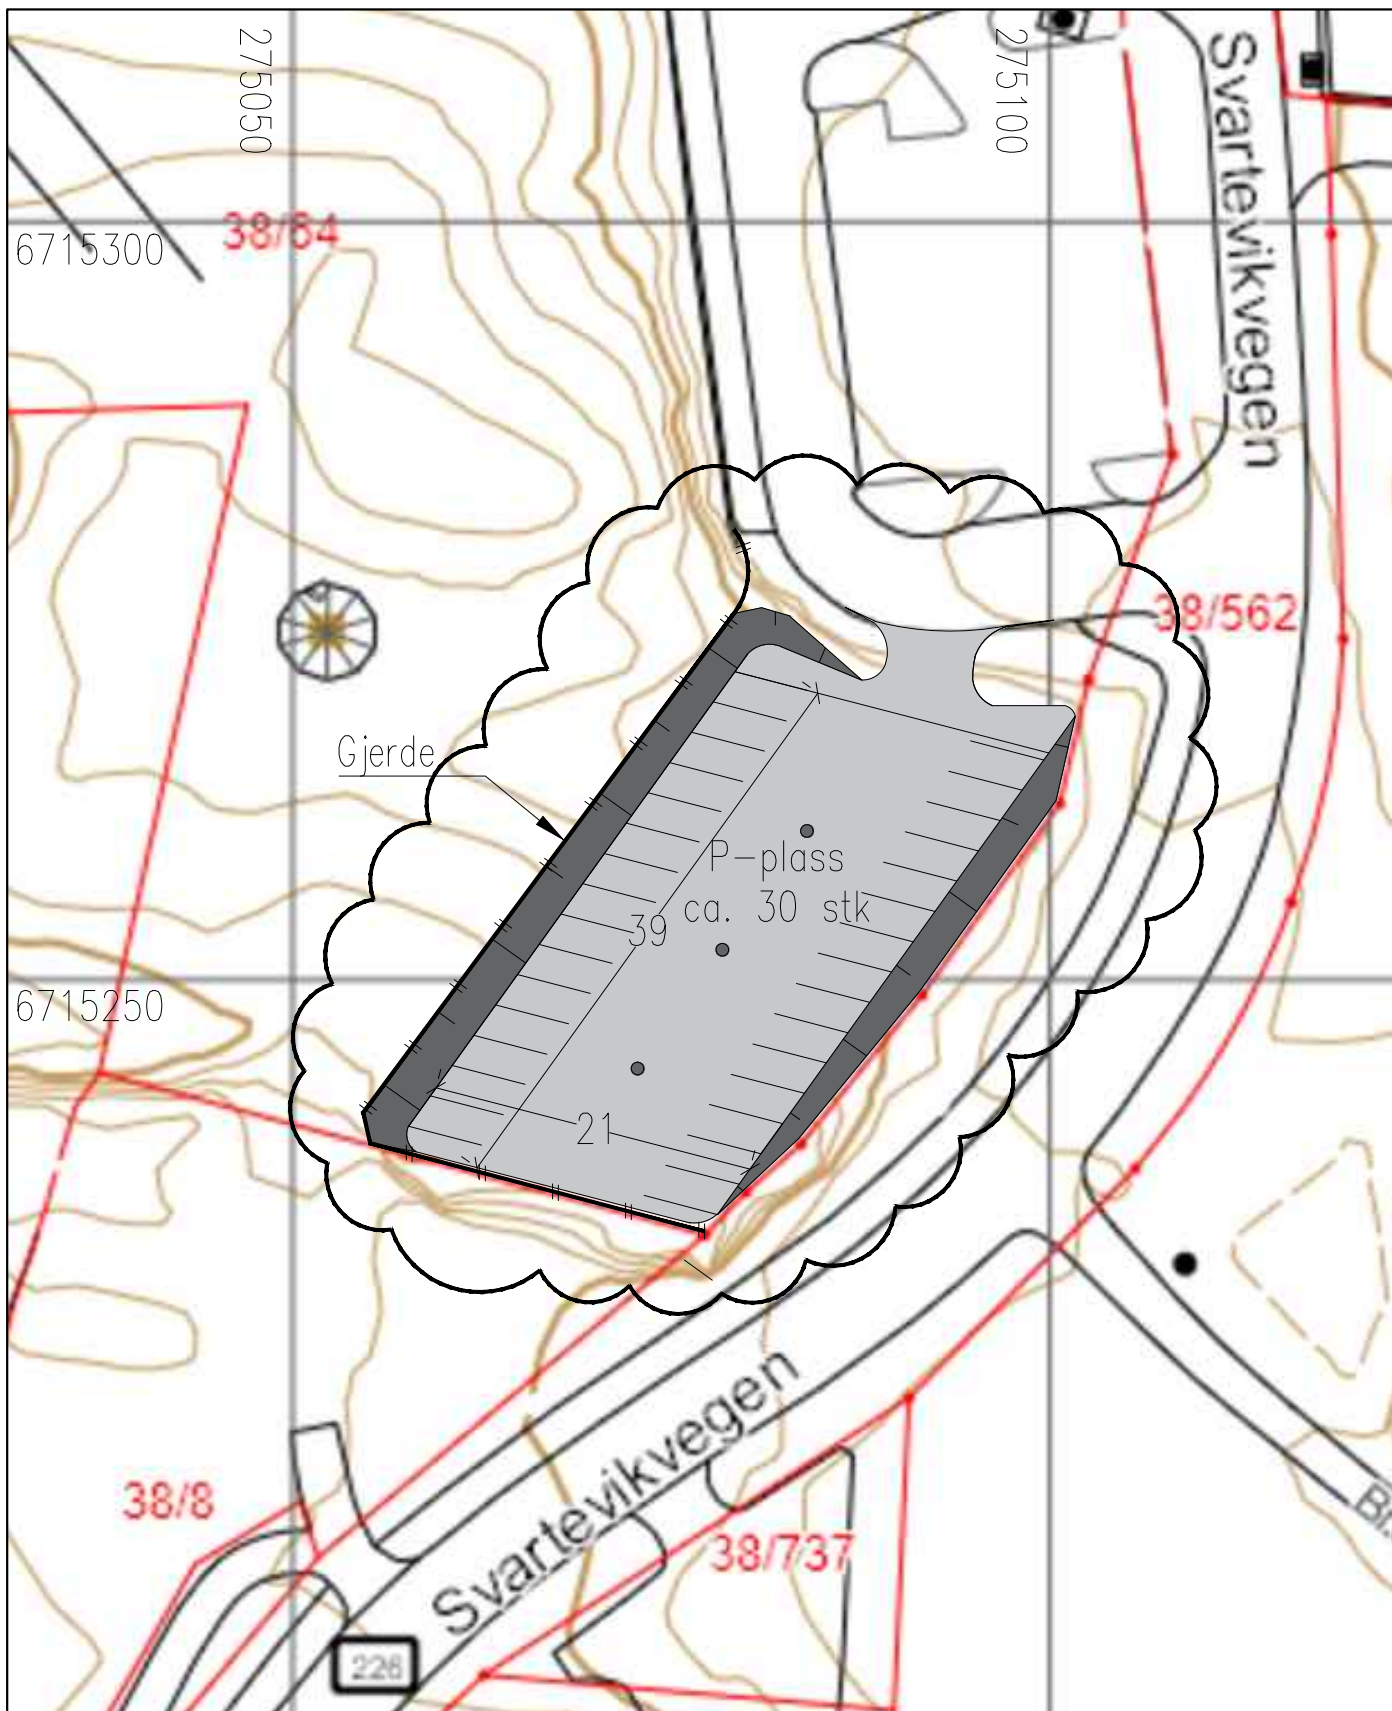

REV.	ENDRING GJØRER				DATO	TEGNET
Parkeringsplass Svartevikvegen 125, Gnr.38, Bnr.64, Øygarden						
Situasjonsplan						
☒ UTKAST / SKISSE ☒ NABOVARSLING OG BYGGEMELDING ☐ ARBEIDSTEGNING (NB: BESTILLINGER MÅ KUN GJØRES FRA ARBEIDSTEGNINGER)						
ASKØY	TEGN. AV	KONTR. AV	KONTR. AV	MÅL	PROSJ. NR.	BYGG
07.05.19	PKW	AK	.	1:500-A4	19024	.
						TEGN. NR.
						001
						REV.
						.
PROSJEKTSTYRING VEST AS						
PB. 66 5318 STRUSSHAMN		PROSJEKTADMINISTRASJON EPOST: orne@psv.no		TLF. 950 66 447		D1