


"N:\5127\512790\DAK\Teknik\Infrastruktur\Arkiv\512790-miljøregulering.dwg - Eroyd - Plottet: 2019-05-02, 512790 - LAYOUT = 10 03 - XREF = modell_VA_opprydning_Kartgrunnlag_Vatne_ensket_512790_vatne_FK8_Vant"

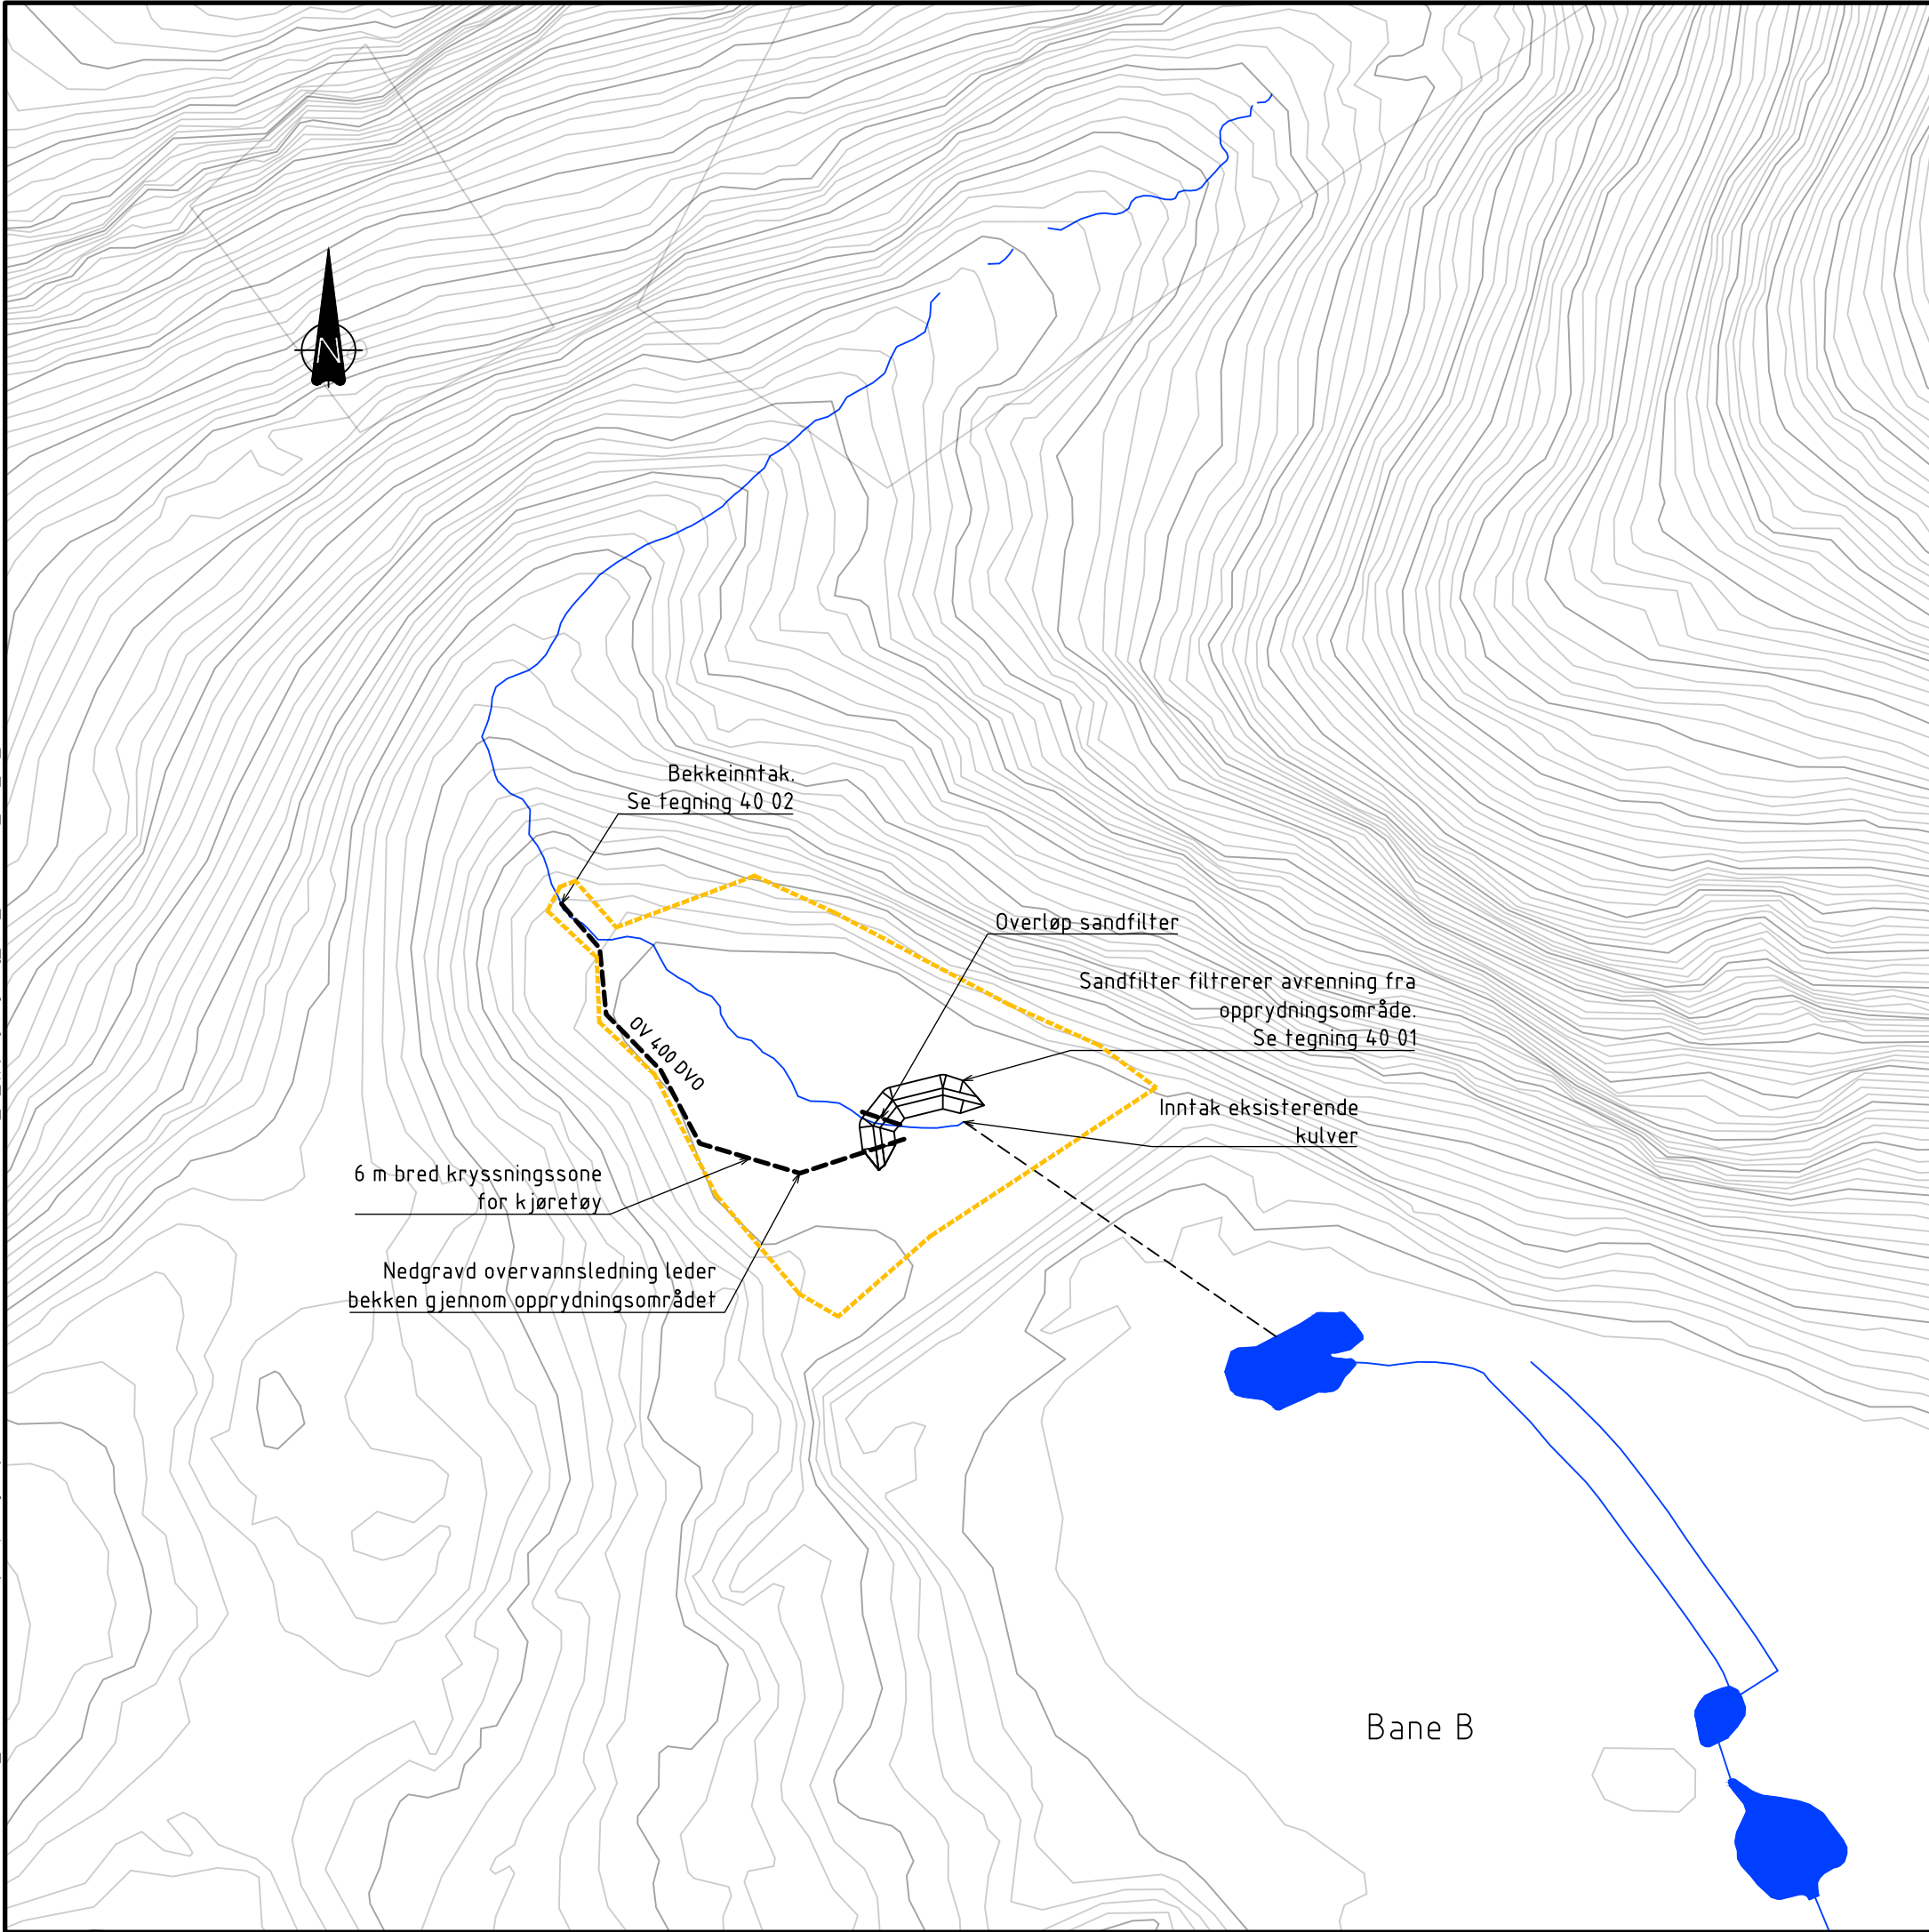

TEGNFORKLARING:

	PROSJEKTERT	EKSISTERENDE
Overvannsledning	---	---
Grøft	---	---
Opprydningsområde	---	---
Bekk	---	---
Sedimenteringsdam		

E	03	Tilbudsgrunnlag	02.05.2019	ErOyd	HaaRA
E	02	Til oppdragsgiver kontroll	13.02.2019	ErOyd	PaMyk
E	01	Til tverrfaglig kontroll	16.01.2019	ErOyd	PaMyk
Fase	Rev.nr	Beskrivelse	Dato	Sign.	Kontroll

Prosjekterende

Oppdragsgiver

PGL & ARK



FORSVARSBYGG



Landskapsarkitekter

Rådgivende ingeniører



Vatnefjell SØF
Detaljprosjekt
Oversiktsplan miljøtiltak
Plan VA
Målområde bane B

Målestokk A3

1:1000

Prosjektnummer

5122790

Dato

14.01.2019

Sign.

EROYD

Godkjent

TR

Kontroll

BIN

Tegningsnummer:

- 1102050654 01 Z 710 10 03 E 03

Gradering Inventarkode EtasjeFag Systemkode Tegn.type Løpenr. Fase Rev.nr.

Oppdragsnummer rådgiver 5122790