



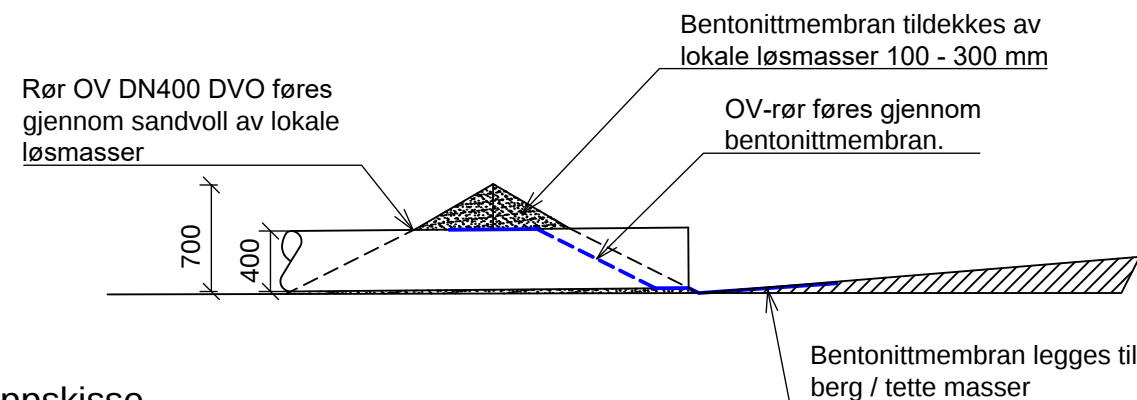

Prinsippskisse
Bekkeinntak snitt
1:50

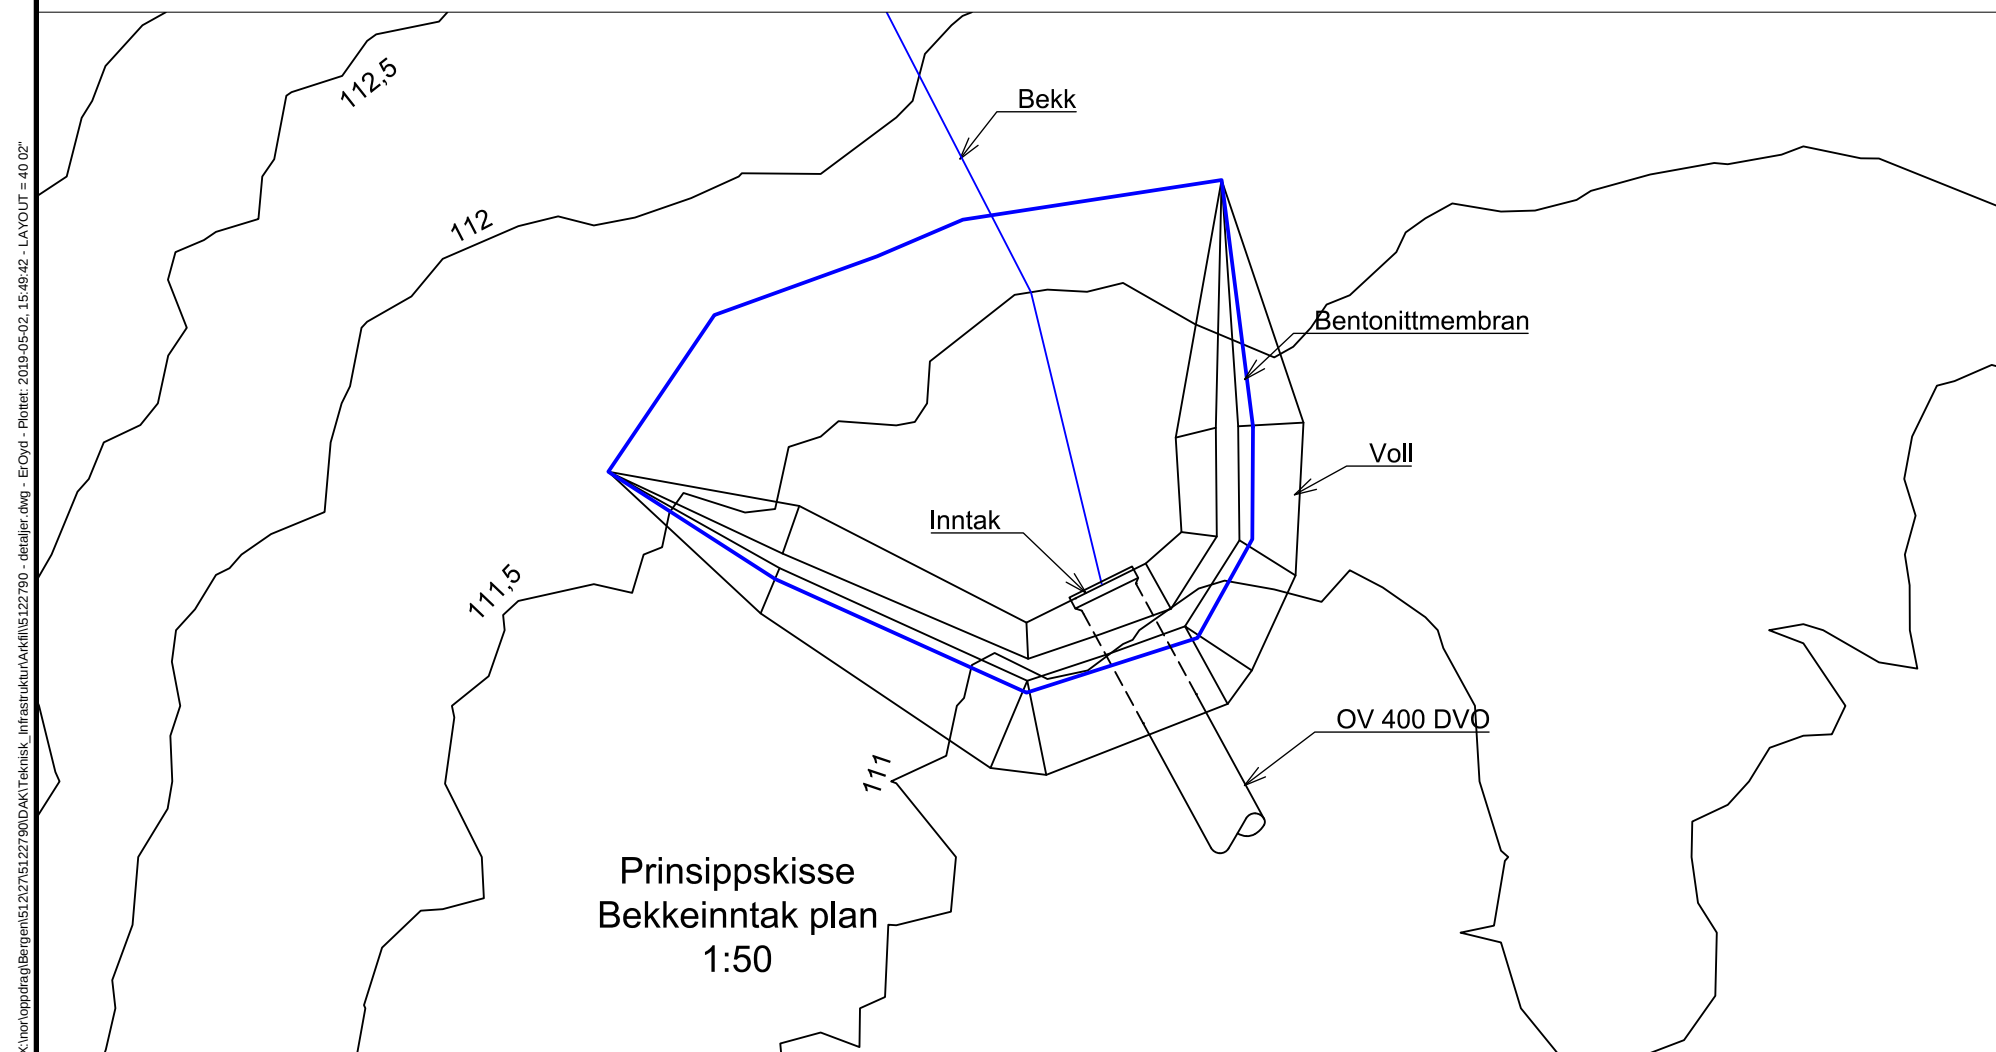

E	03	Tilbudsgrunnlag	02.05.2019	ErOyd	HaaRA
E	02	Til oppdragsgiver kontroll	13.02.2019	ErOyd	PaMyk
E	01	Til tverrfaglig kontroll	16.01.2019	ErOyd	PaMyk
Fase	Rev.nr	Beskrivelse	Dato	Sign.	Kontroll

Prosjekterende

Oppdragsgiver



FORSVARSBYGG

PGL & ARK



Landskapsarkitekter



Rådgivende ingeniører



Vatnefjell SØF
Detaljprosjekt
Oversiktsplan miljøtiltak
·
Prinsippskisse bekkeinntak
·
·

Målestokk A3

1:50

Prosjektnummer

5122790

Dato

14.01.2019

Sign.

EROYD

Godkjent

TR

Kontroll

BIN

Tegningsnummer:

- 1102050654 01 Z 710 40 02 E 03

Gradering	Inventarkode	Etasje	Fag	Systemkode	Tegn.type	Løpenr.	Fase	Rev.nr.
-----------	--------------	--------	-----	------------	-----------	---------	------	---------

Oppdragsnummer rådgiver 5122790