
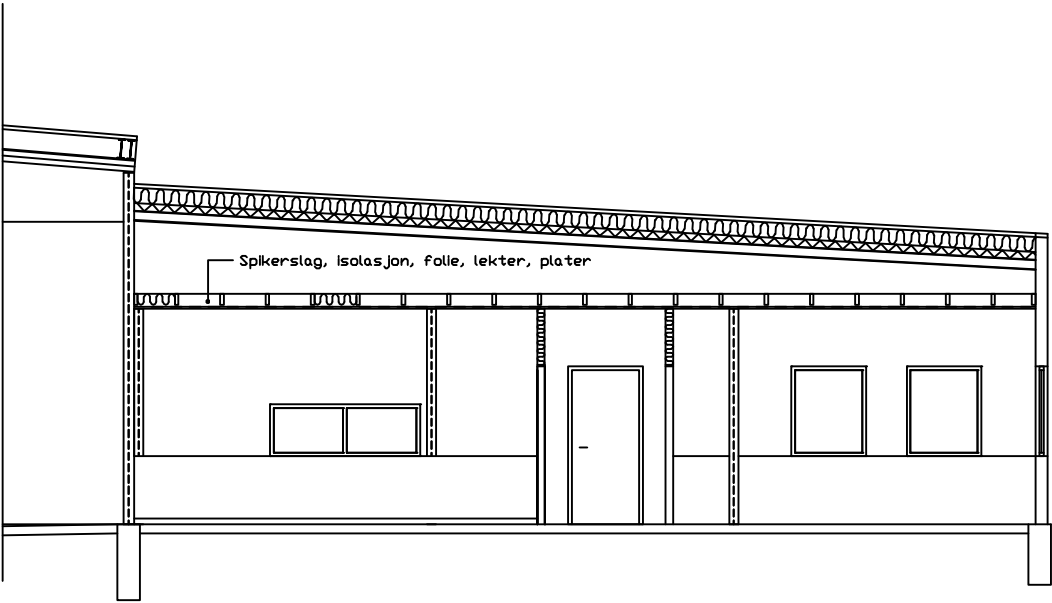


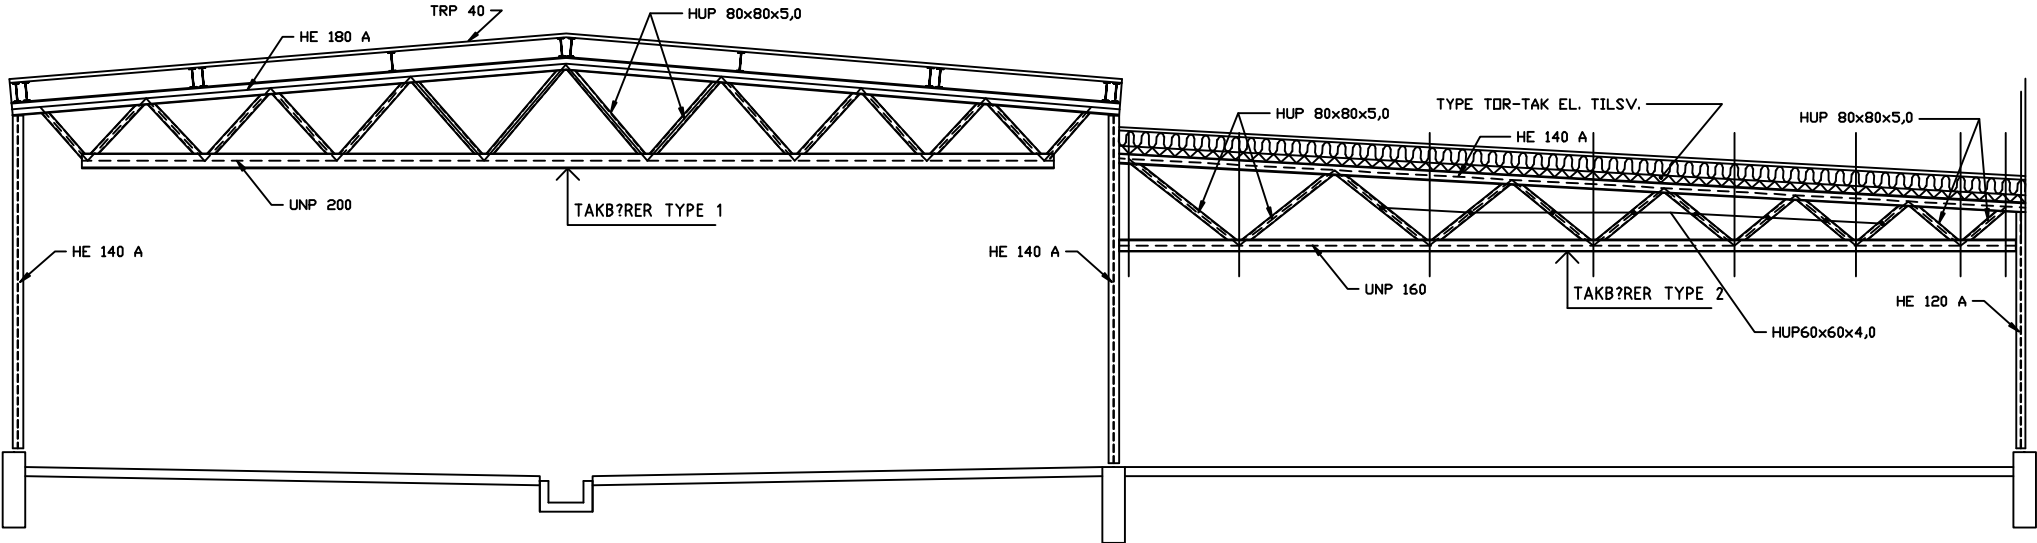

H	01	Opplysnings	19.12.2014	ML
Rev./Index	Rev./nr	Rev./notat	For	Rev./notat
Forsvarsbygg				
Prosjektet:				
Tegningens gitter:				
SMTT				
LAGER OG SOSIALBYGG				
HELLARBOGEN				
1:50				
Sign.				
Kontroll				
Dokument	Rev./nr	Fig	Rev./nr	Rev./nr
191951	0003	A	1201	H 01