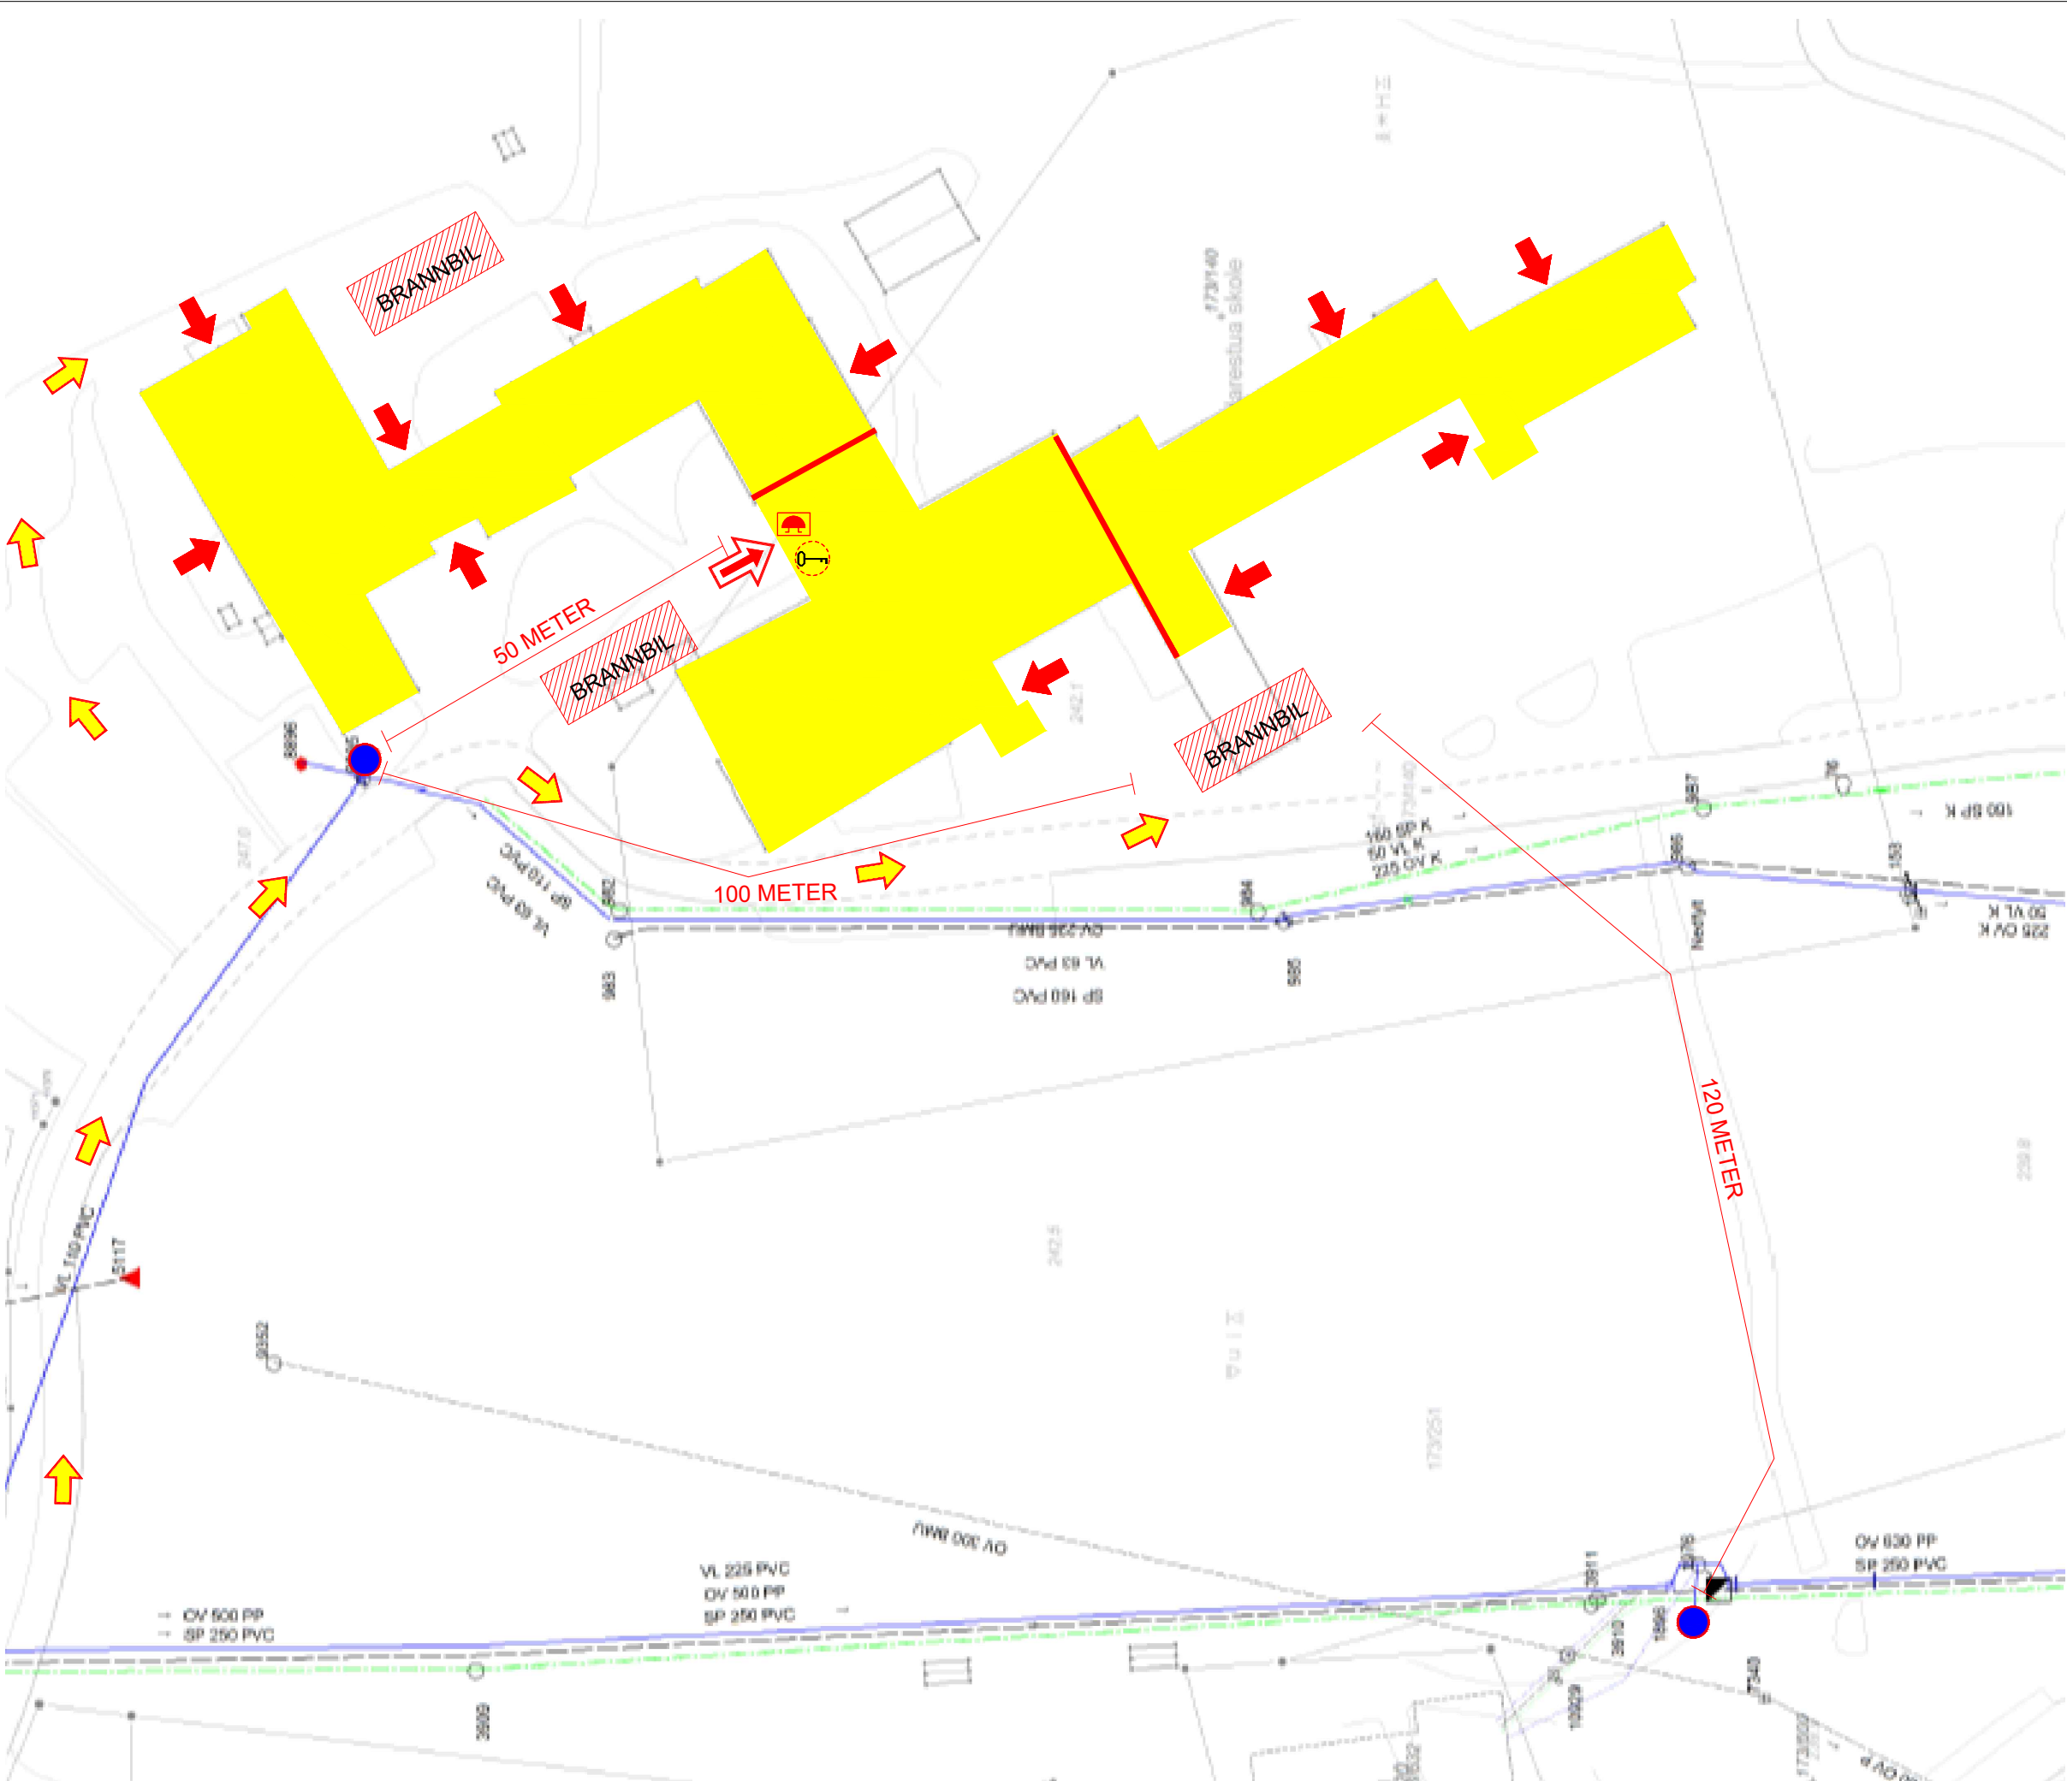


Symbolforklaring

- EI90/A90 Seksjoneringsvegg
- BRANNBIL Mannskapsbil
- Brannhydrant
- Brannsentral
- Nøkkelsafe
- Hovedangrepsvei
- Angrepsvei
- Adkomstvei

OPPDRAAGSGIVER:
LUNNER KOMMUNE

ANBUD

UNDERLAGSFILER FRA HR PROSJEKT
MOTTATT 21.02.2019

Rev.	Dato	Revisjonen gjelder	Sign.
Gårdsnummer	Bruksnummer	Underlagetsfilnavn	

TILTAKSHAVER
LUNNER KOMMUNE

PROSJEKT
HARESTUA SKOLE
OMBYGGING/TILBYGG

TEGNING
SITUASJONSPLAN

TEGNET AV	KONTROLLERT SK	DATO
GKH	GKH TB	08.05.2019
INT. PROSJEKT NR.	FILNAVN	ARKFORMAT
N202		

RIBr:  Hvervenmoveien 33, 3511 Hønefoss
Tlf. 32 17 90 00 // roarjorgensen.no

MÅLESTOKK	FAG	TEGN. NR.	REV.
IKKE MÅLBAR	Br	Br10-35-01	