
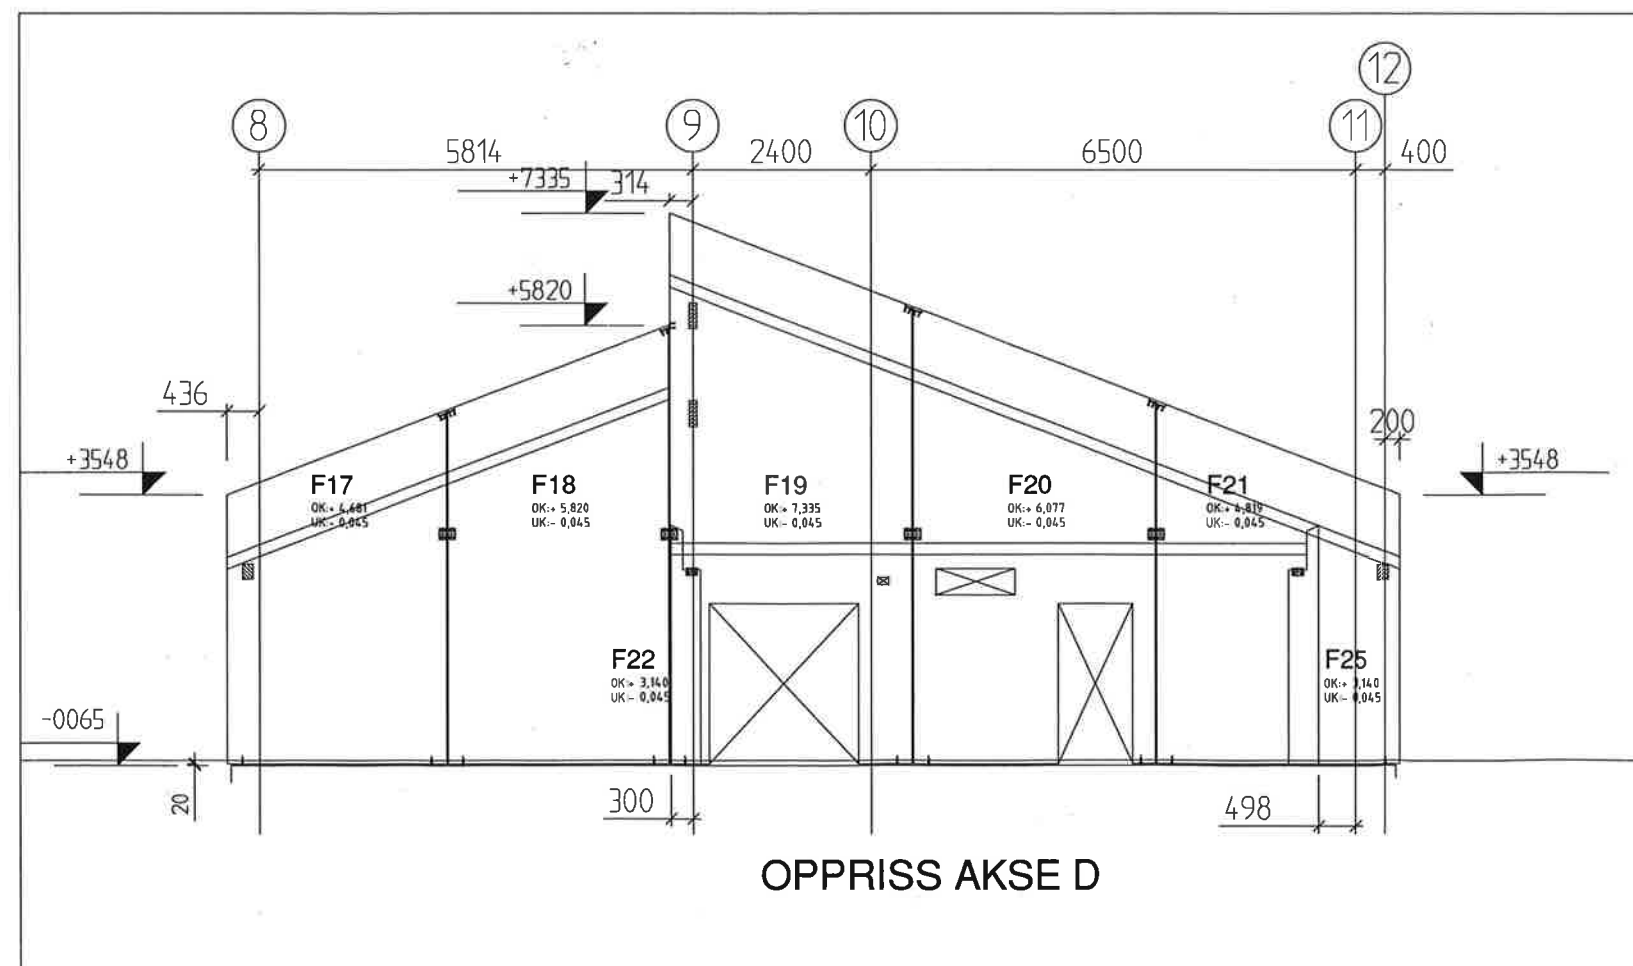
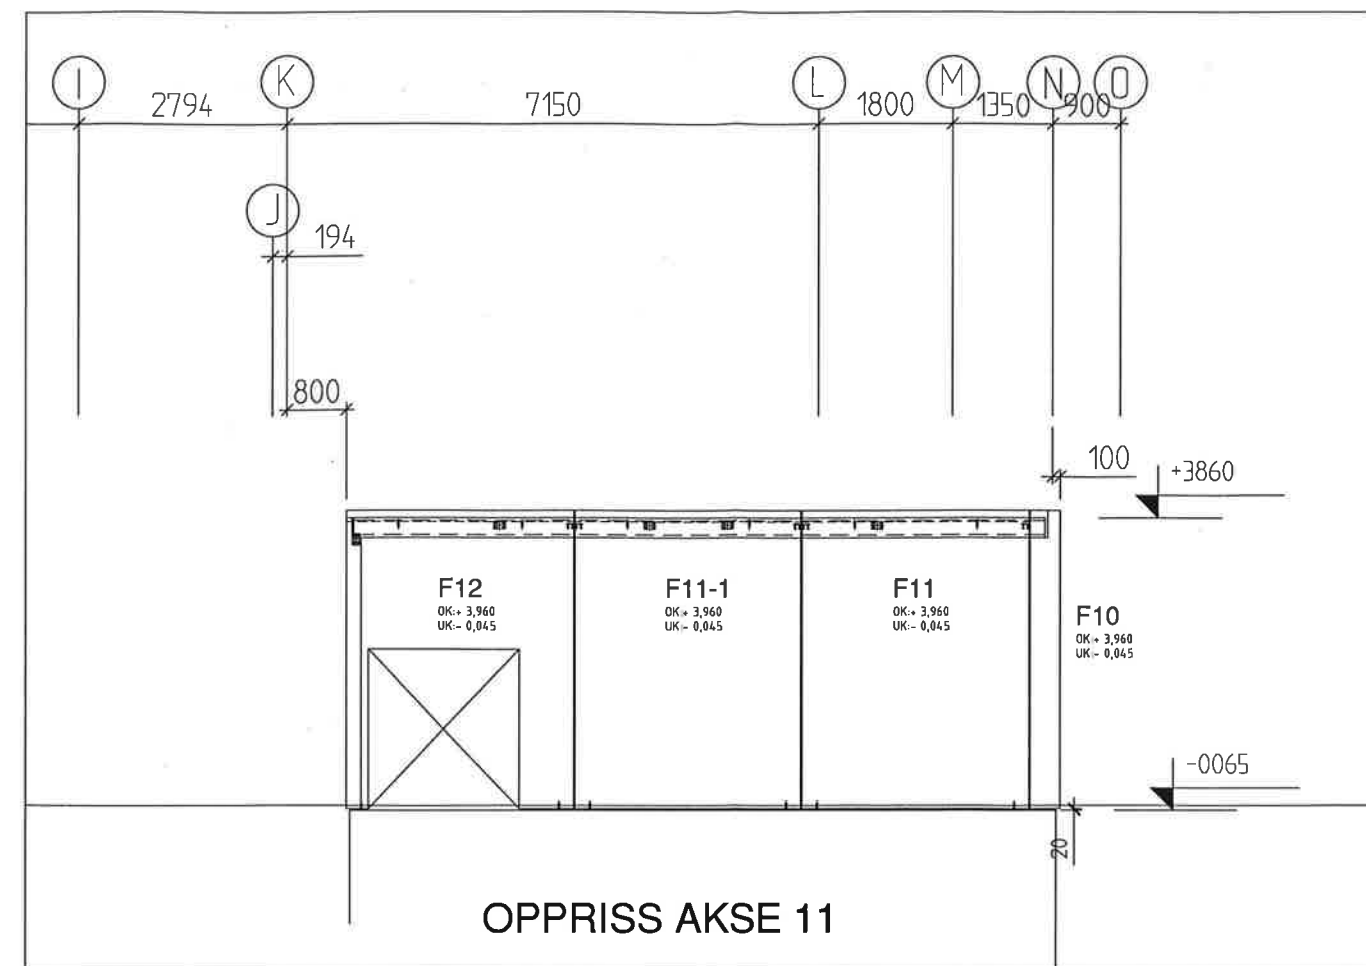


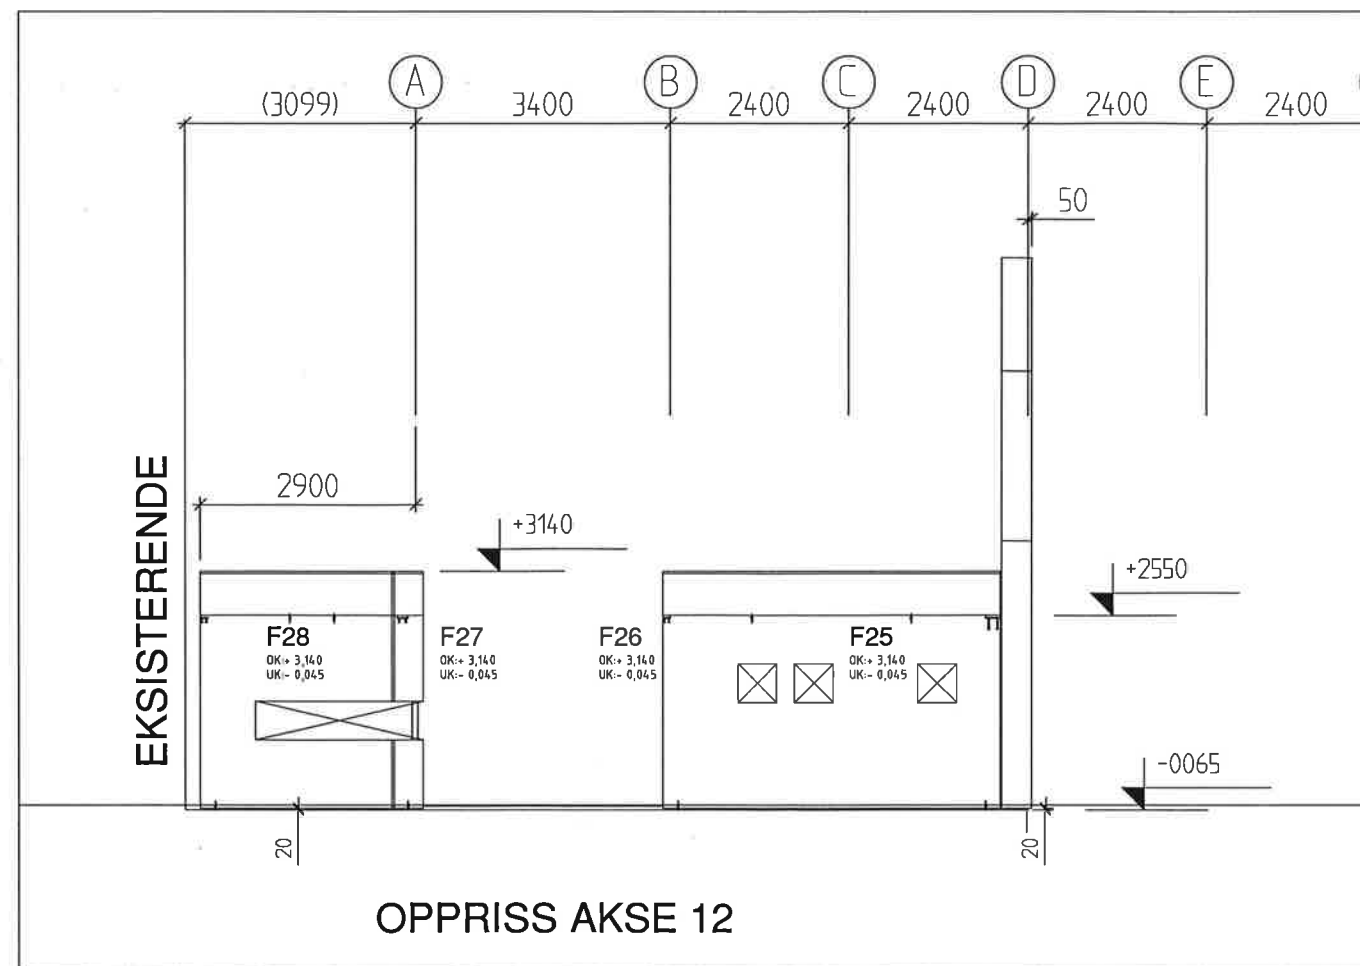

D			
C			
B			
A	DIVERSE SUPPLERING. ARBEIDSTEGNING	15.10.03	JE
Relevanter		Date	Sign
HARESTUA SKOLE		Date	Sign
NYBYGG / TILBYGG		Konstr.	11.09.03
Oppriss akse D og 11 og 12		Konstr.	JE
Arbeidstegning		Konstruksjonsansvarlig	JAN ELVESTAD
Kynningsrud Prefab AS		Hjelseide	A1 / 150
TELEFON +47 88 30 97 00		Prosj.	63067
TELEFAX +47 88 30 97 01		Tegner	63067-06
E-POST: innkjop@kynningsrud.no		Rev.	A
INTERNETT: www.kynningsrud.no			
Kynningsrud Prefab AS			
TELEFON +48 522 64 28 60			
TELEFAX +48 522 64 28 61			