


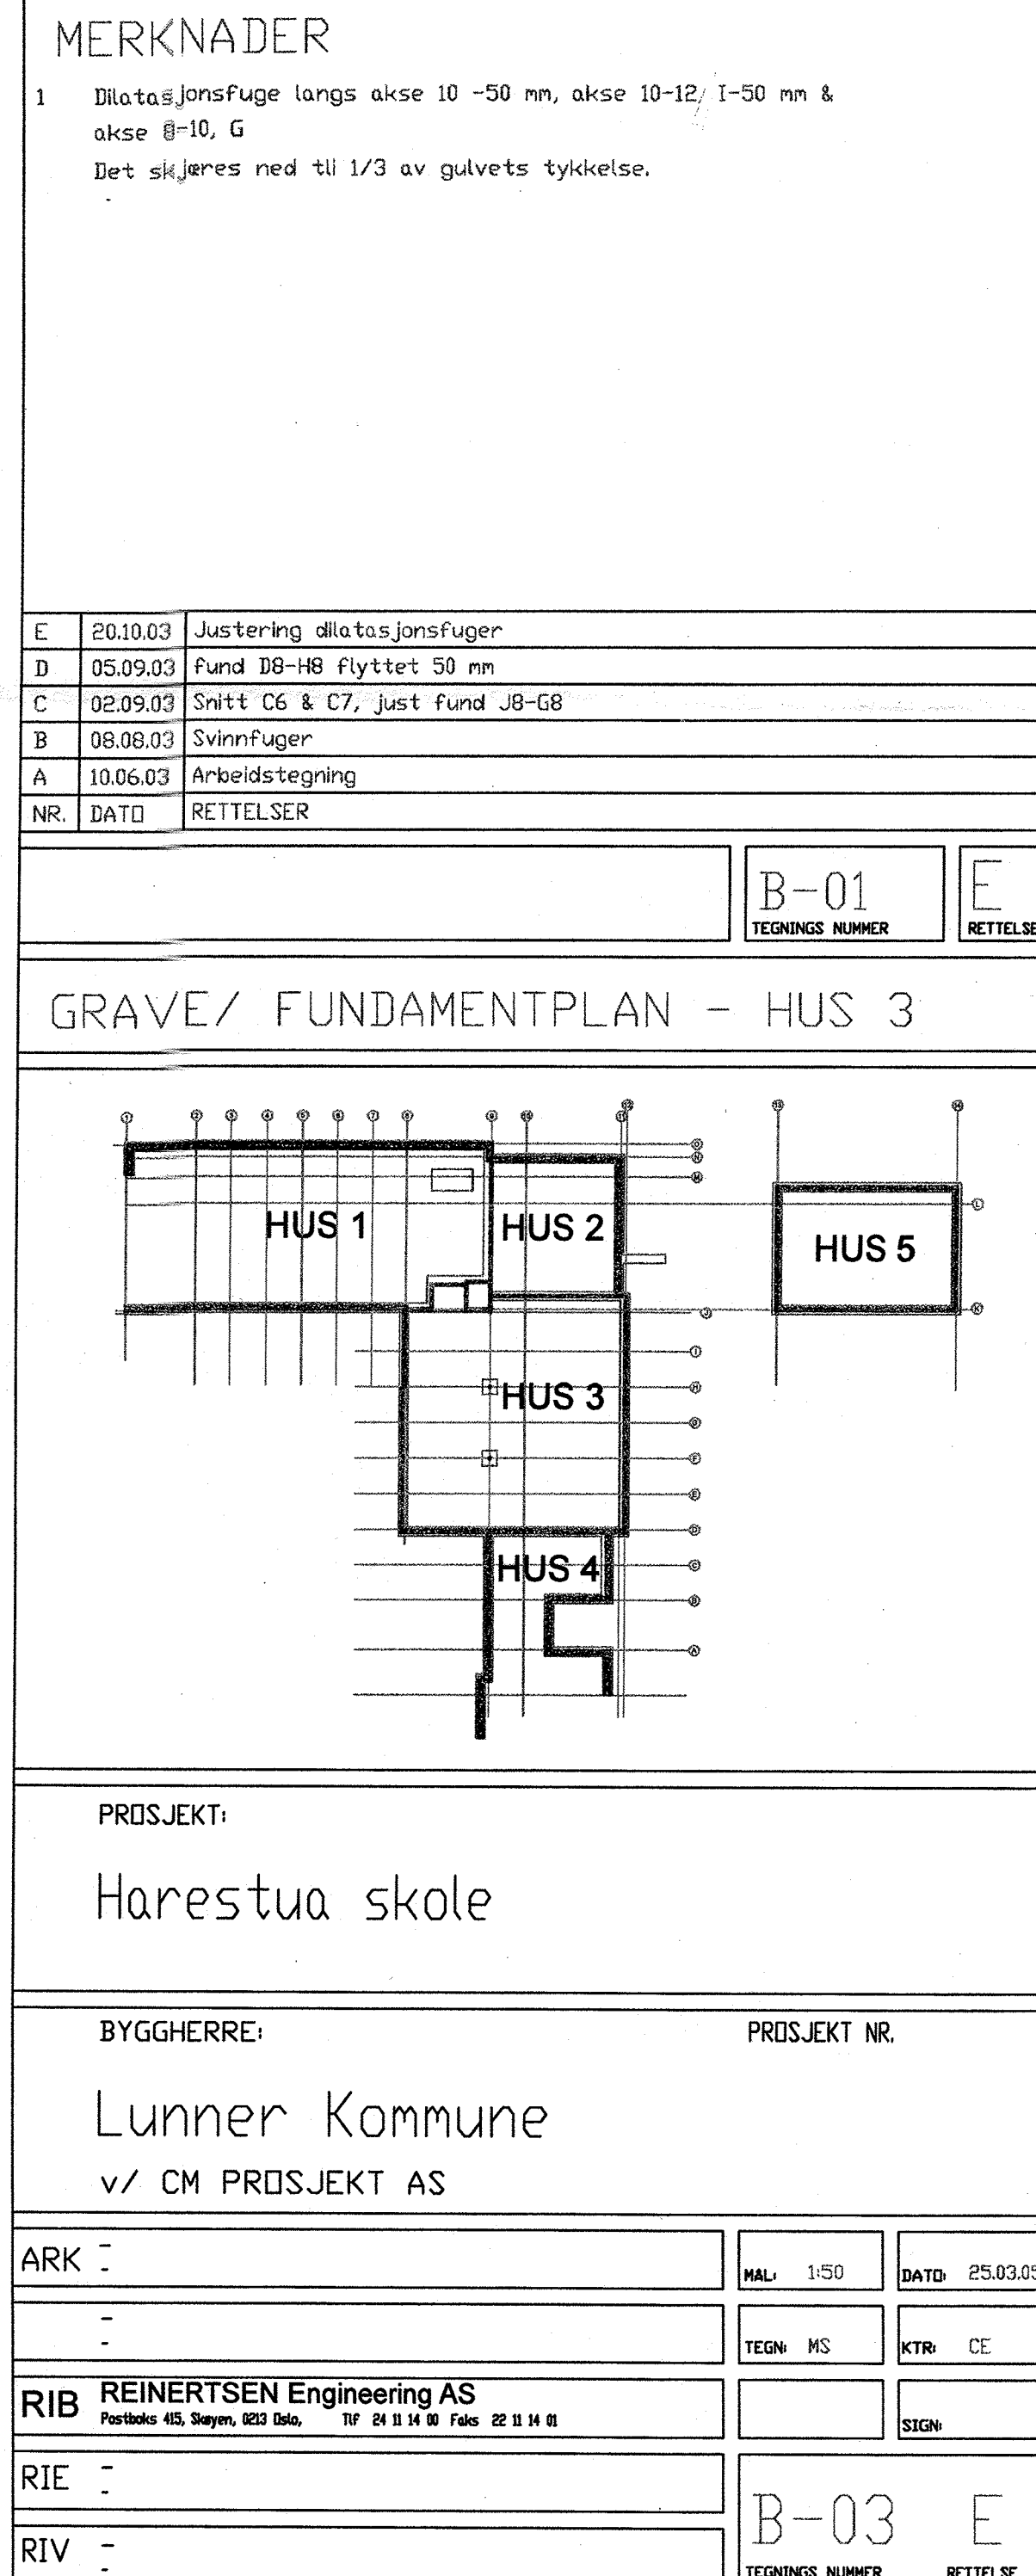


1 Dilatajonsfuge langs akse 10 -50 mm, akse 10-12/ I-50 mm & akse 8-10, G
Det skjæres ned til 1/3 av gulvets tykkelse.

E	20.10.03	Justering diltetasjonsfuger
D	05.09.03	Fund D8-H8 flyttet 50 mm
C	02.09.03	Snitt C6 & C7, just fund J8-G8
B	08.08.03	Svinnfuger
A	10.06.03	Arbeidstegning
NR.	DATO	RETTELSER

B-01

E

GRAVE/ FUNDAMENTPLAN - HUS 3

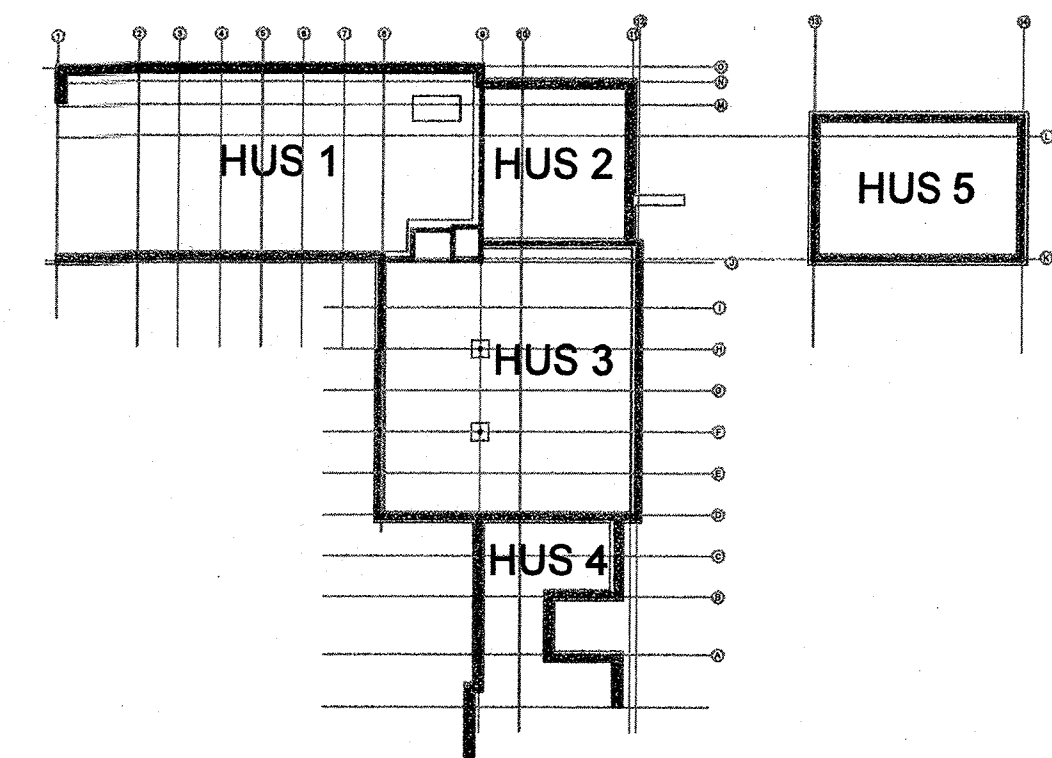

PROSJEKT:

Harestua skole

BYGGHERRE:

PROSJEKT NR.

Lunner Kommune
v/ CM PROSJEKT AS

ARK -

MAL: 1:50

DATA: 25.03.05

--	--

TEGN: MS

KTR:	CE
------	----

RIB REINERTSEN Engineering AS
Postboks 415, Sløyen, 0213 Oslo, Tlf 24 11 14 00 Faks

SIGN:

RIE	-
-----	---

B-03

F

RIV -

TEGNINGS NUMMER

RETTELSE