



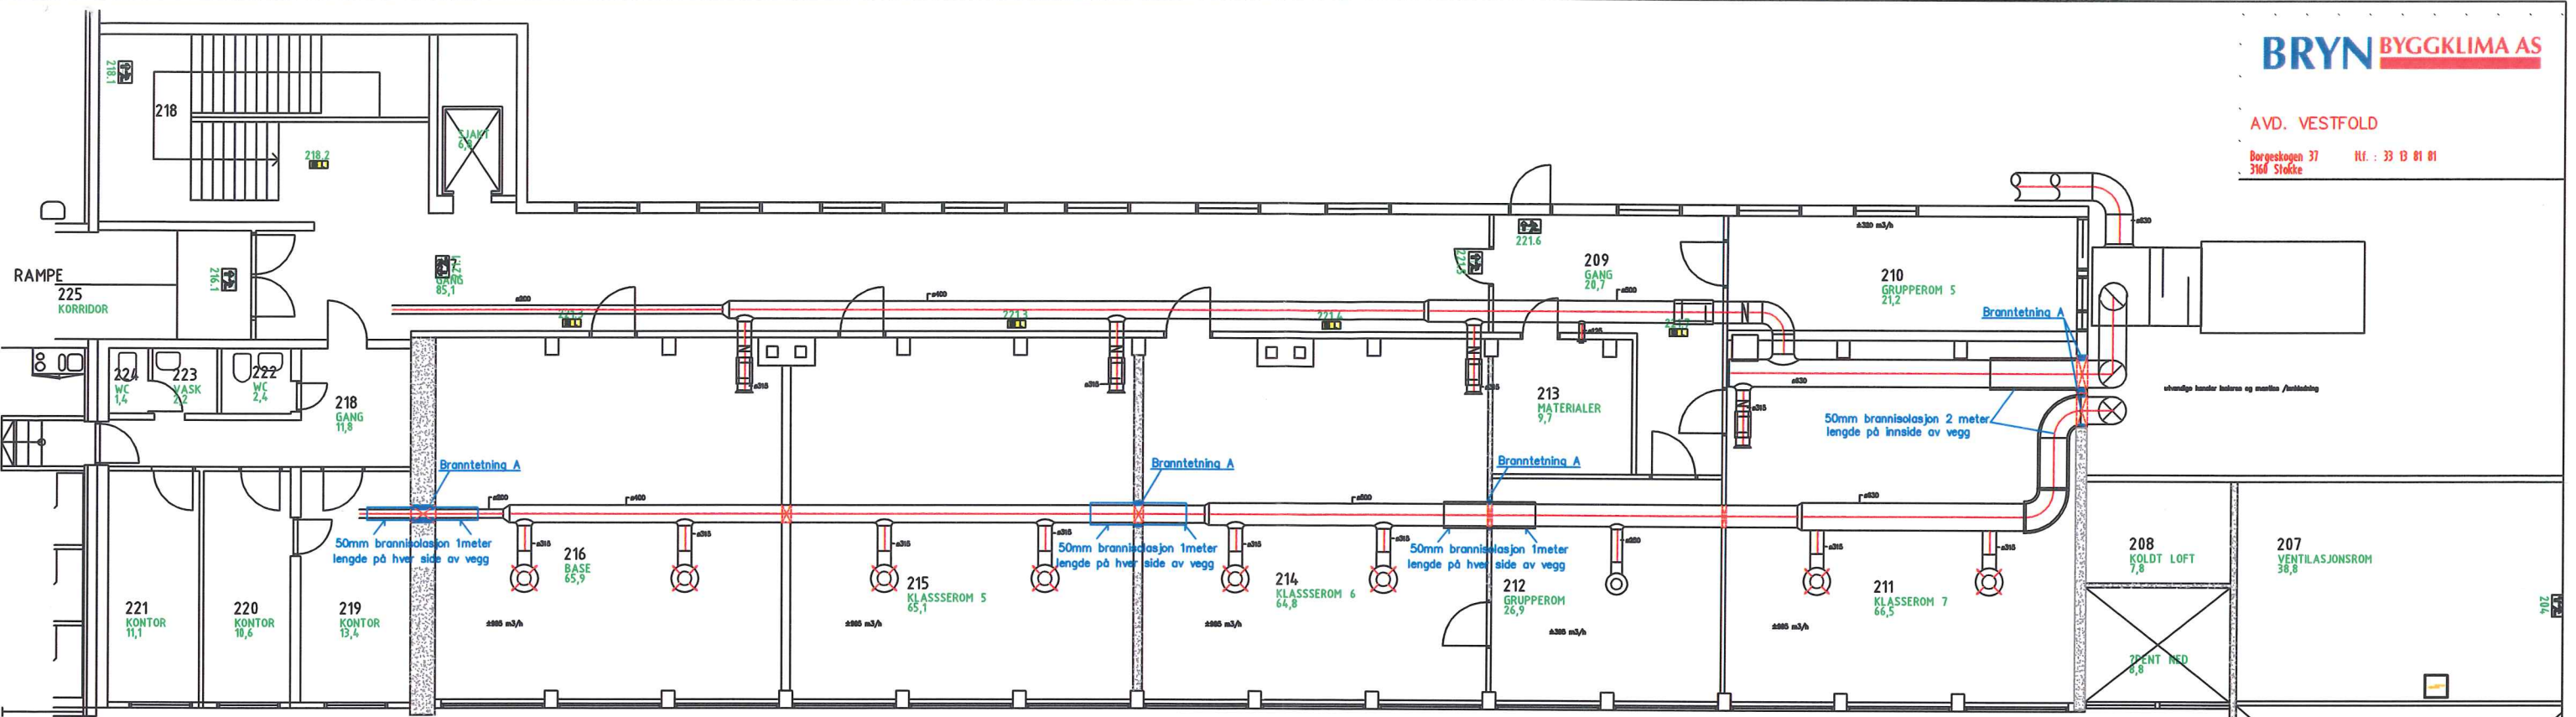

PLAN 2

Brannetning A= Graft FR Akryl fugemasse til gjennomføringstetting i vegg av lettbetong, mur eller betong med fuging.

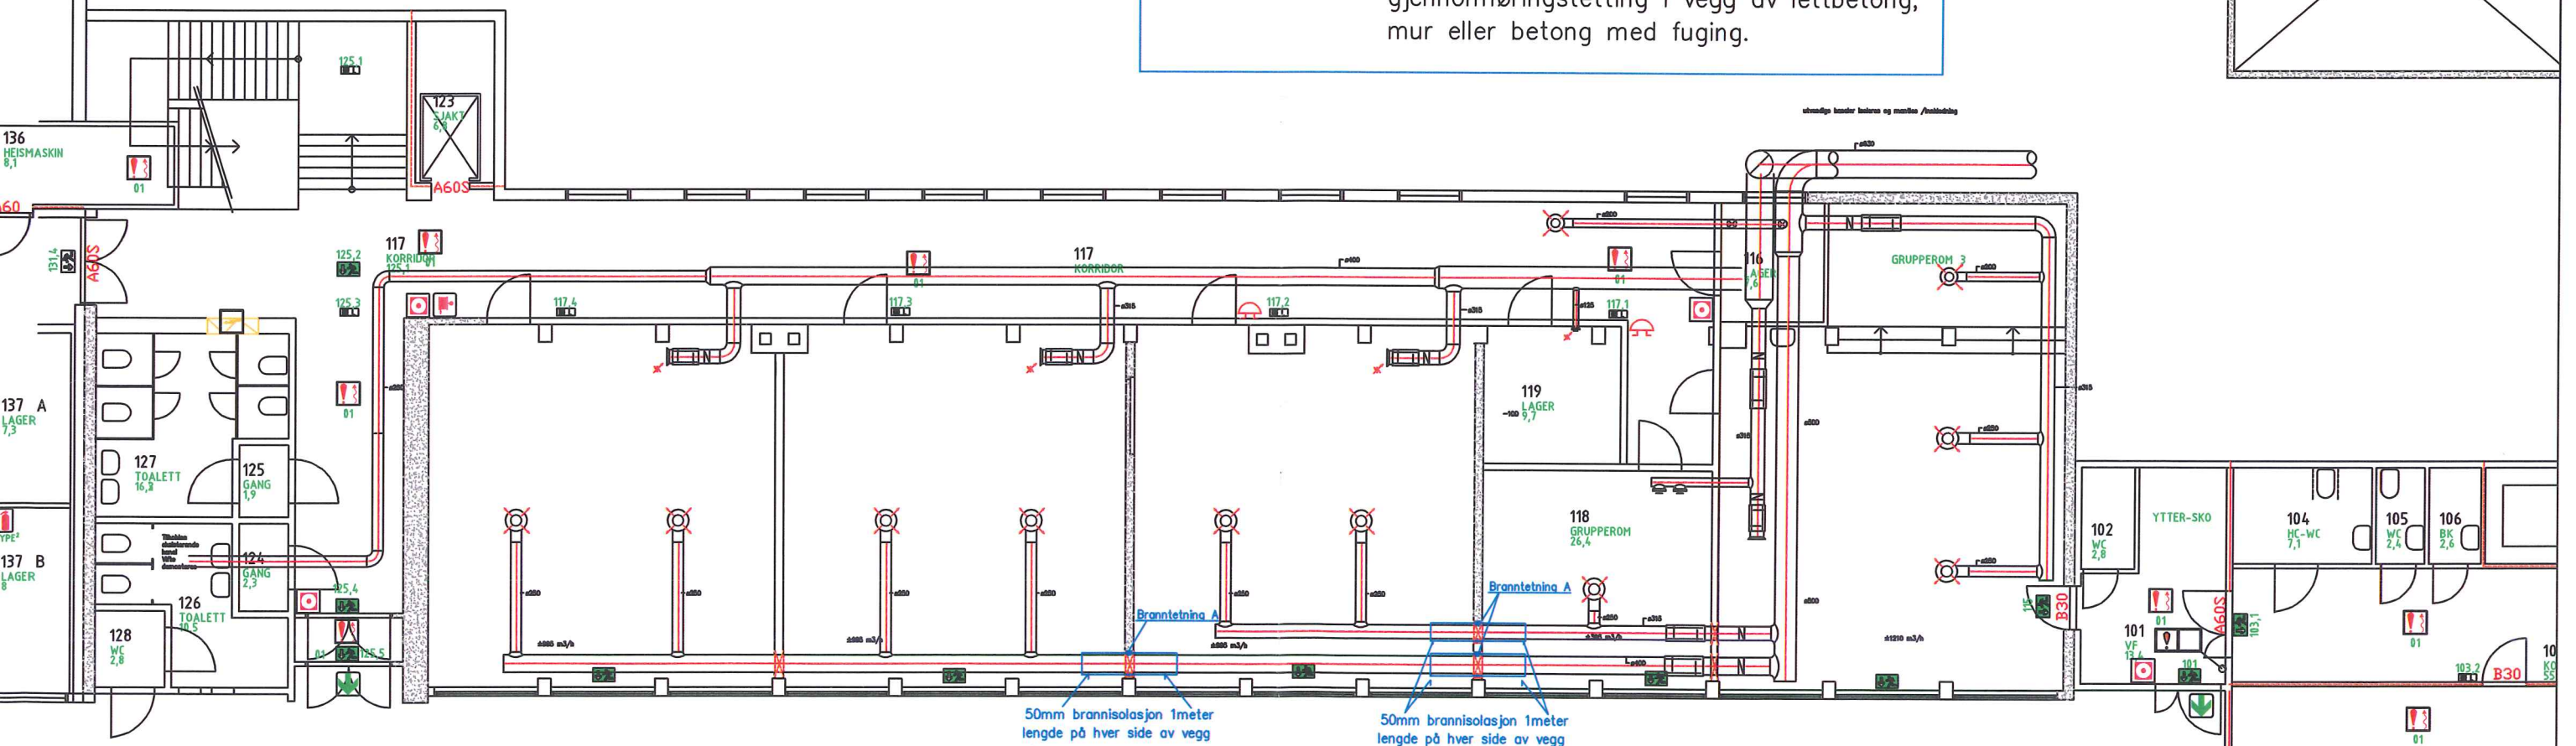

PLAN 1