
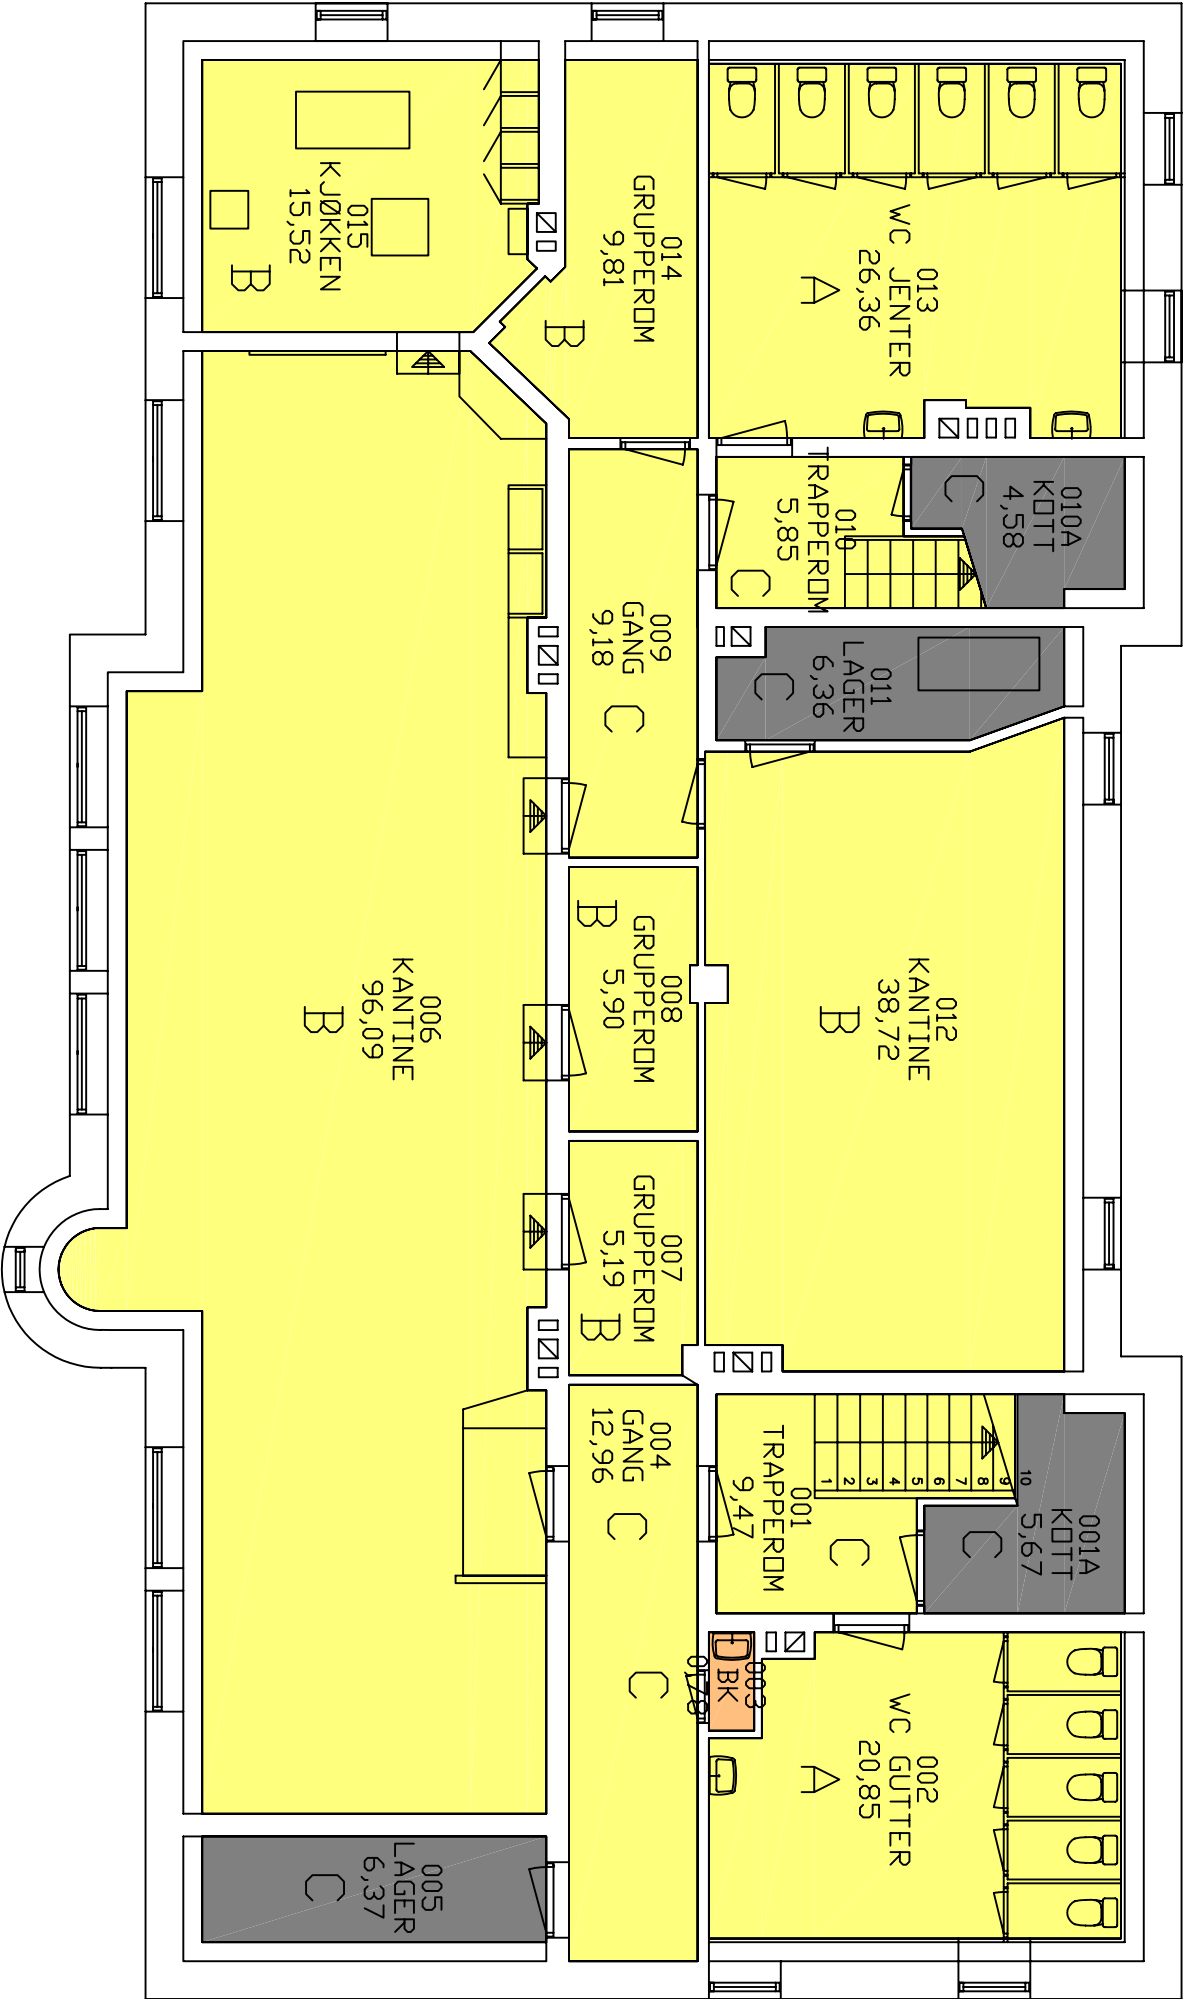


DATA FOR ORIGINAL GRUNNLASTEGNING		
Type tegning	Tegningsnummer	
Tegnet av DEKF/M.P.	Dato 19.08.2004	

- FREKVENSENSER:
- ✓ HVER DAG
 - ✓ 1 GANG I UKEN
 - ✓ 1 GANG I MÅNEDEN
- KVALITETSPROFILER:
- A, B, C og D

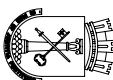

 Drammen Eiendom KF Postboks 450 Brakerøya, 3002 Drammen			
ID-nr.	Bygg nr.	Dato	Målestokk
		21.05.2012	1:100
ID-namn	BØRRESEN SKOLE		
Byggnamn	Administrasjonsbygg		
Etasje	Kjellerplan		
Type tegning			
Renhold			
Tegnet av		Filnavn	
TPS FM		BØRRESEN ADM-K01-RENH.D	