


DATA FOR ORIGINAL GRUNNLASTEGNING		
Type tegning	Tegningsnummer	
Tegnet av	Dato	

- FREKVENSER:
- HVER DAG
 - 3 GANGER I UKEN
 - 1 GANG I UKEN

KVALITETSPROFILER:
A, B, C og D

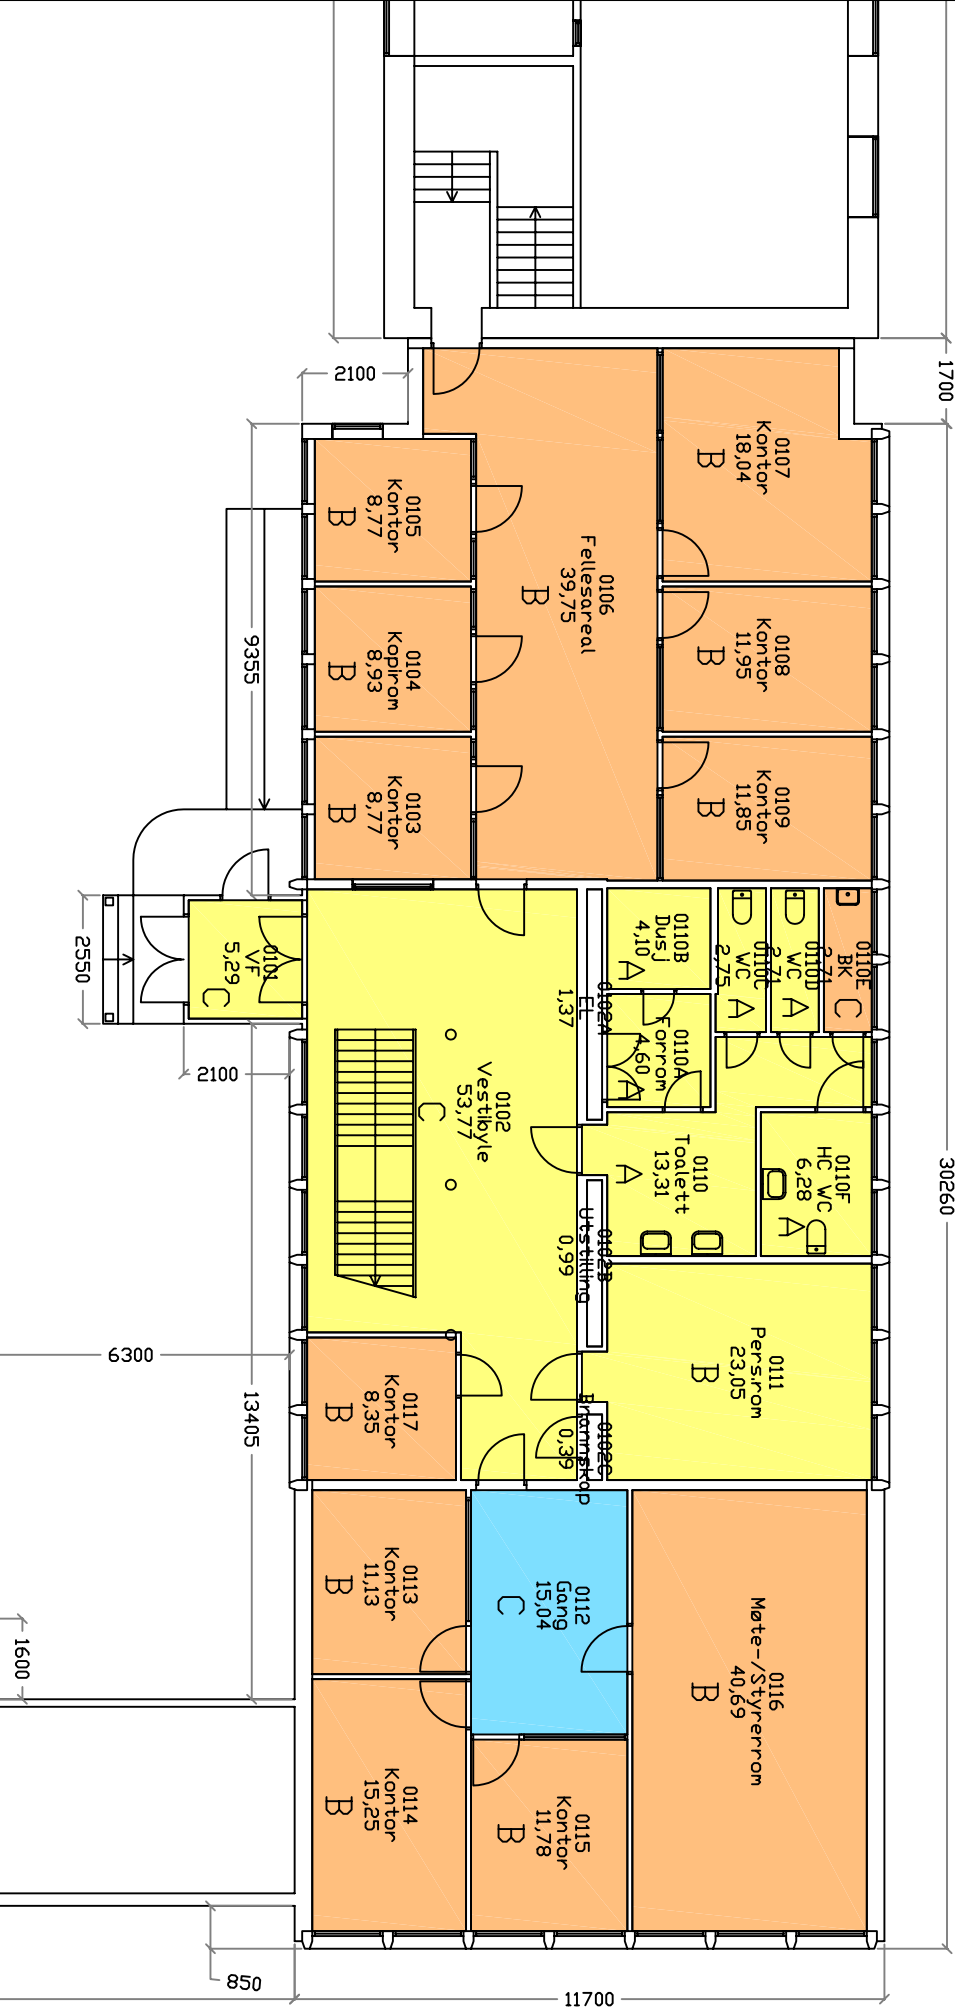


Rev.

Dato

Sign.

Endring

Lokaliseringsfigur:

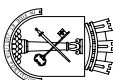 Drammen Eiendom KF Postboks 450 Brakerøya, 3002 Drammen			
ID-nr.	Bygg nr.	Dato	Målestokk
A		03.10.2011	1:150
ID-navn	DRAMMEN EIENDOM KF		
Byggnavn	Bygg A		
Etasje	1. Etasje		
Type tegning			
Renhold			
Tegnet av		Filnavn	
TIPS FM		Drammen Eiendom-H01.dwg	