
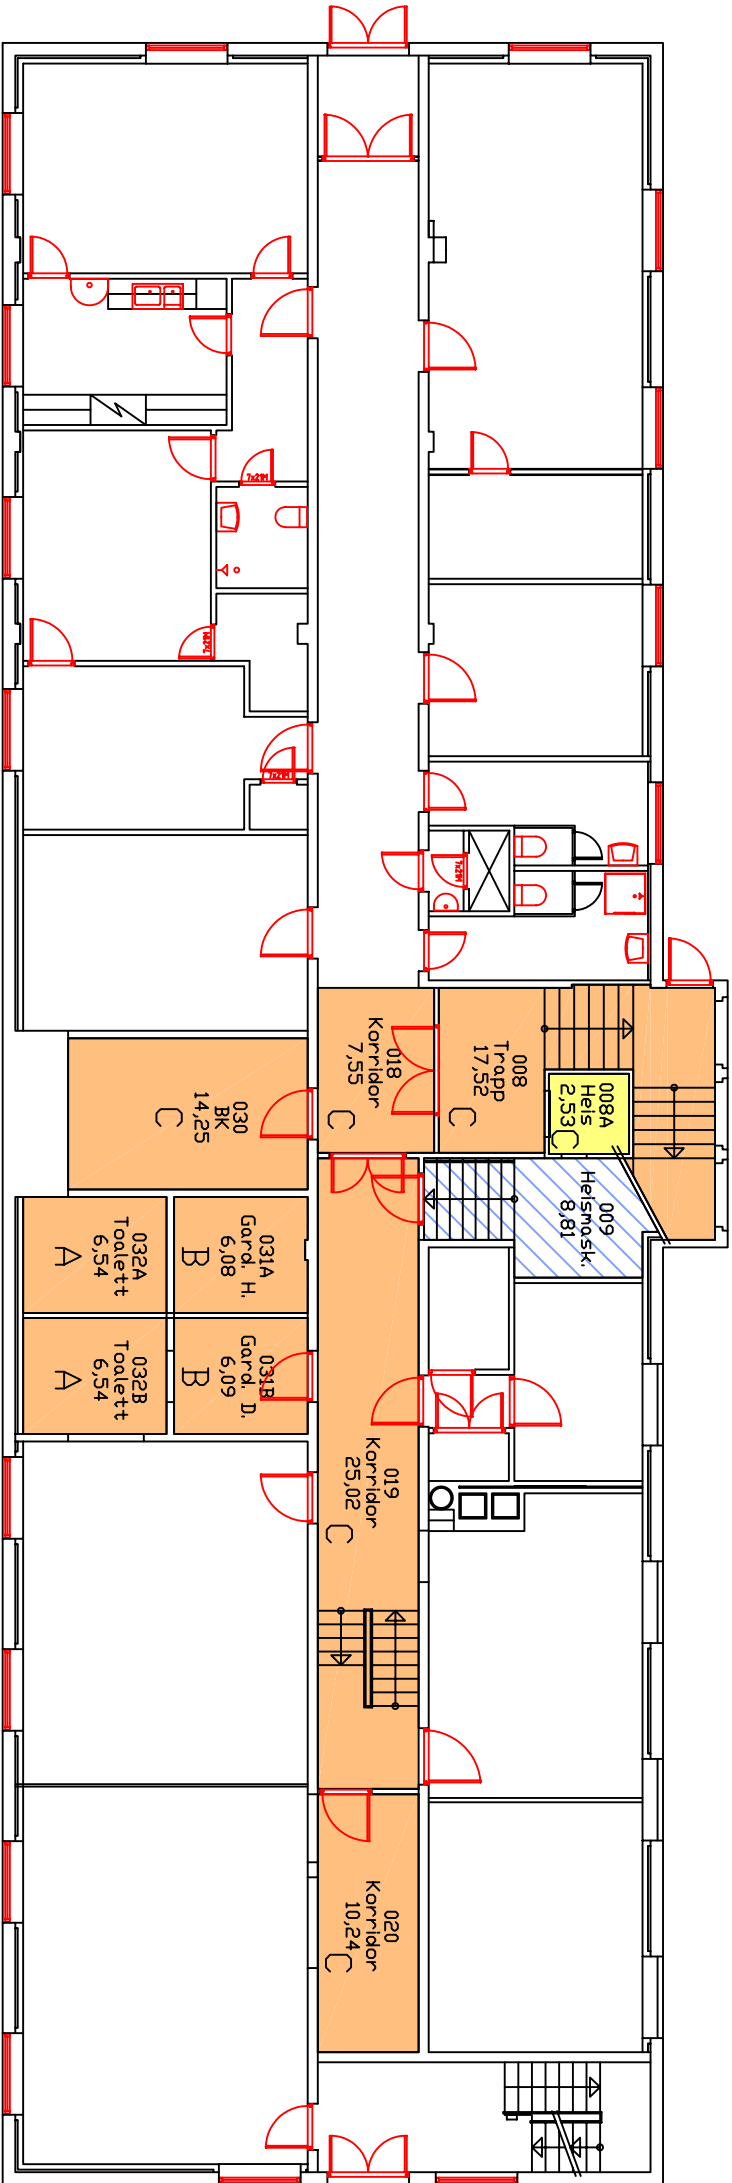


DATA FOR ORIGINAL GRUNNLASTEGNING		
Type tegning	Tegningsnummer	
Tegnet av	Dato	

- FREKVENSER:
- HVER DAG
 - 1 GANG I UKEN
 - INGEN RENHOLD
- A, B, C og D
- KVALITETSPROFILER:

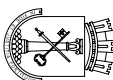

Drammen Eiendom KF Postboks 450 Brakerøya, 3002 Drammen						
ID-nr.	Bygg nr.	Dato	Målestokk			
		12.07.2012	1:150			
ID-navn	Gamle kirkeplass 7					
Byggnavn	Kjemnerkontoret					
Etasje	Sokkel-etasje					
Type tegning						
Renhold						
Tegnet av	Filnavn					
TIPS FM	KEMNERKONT-S01-RENH.DWG					