


DATA FOR ORIGINAL GRUNNLASTEGNING		
Type tegning	Tegningsnummer	
Tegnet av	Dato	

FREKVENSER:

- HVER DAG
- 3 GANGER I UKEN
- 1 GANG I MÅNEDEN
- INGEN RENHOLD


KVALITETSPROFILER:

A, B, C og D

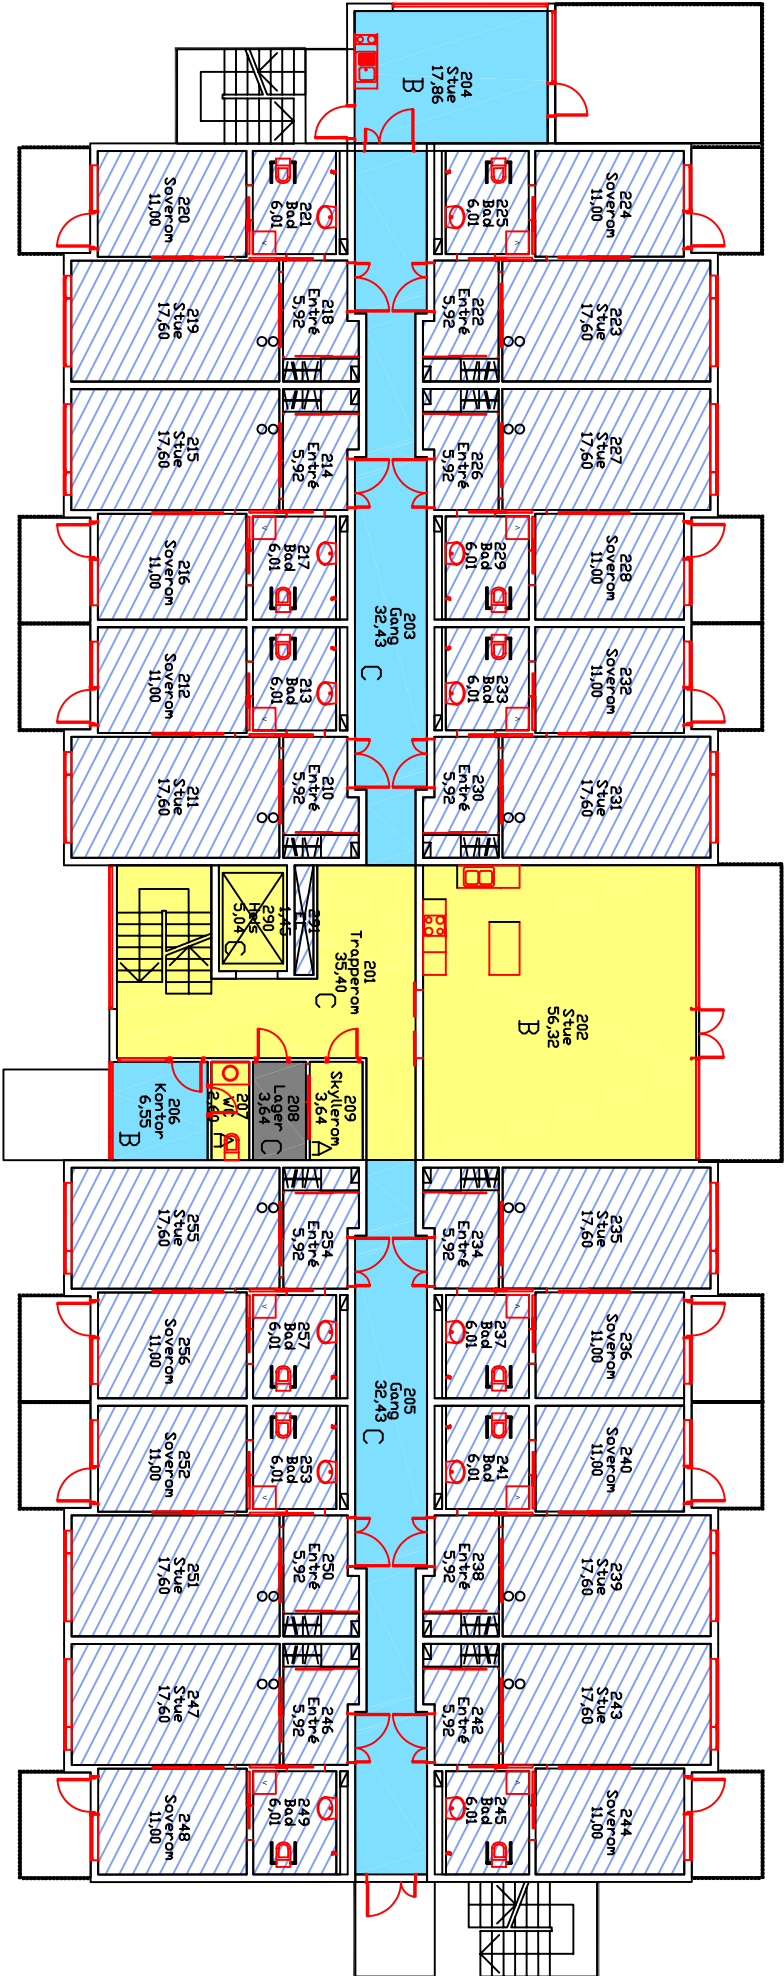

Rev.	Dato	Sign.	Endring
Lokaliseringsfigur:			

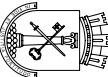

**Drammen Eiendom KF**
Postboks 450 Brakerøya,
3002 Drammen

ID-nr.	Bygg nr.	Dato	Målestokk
ID-navn	Filten Serviceboliger		
Byggnavn	Bygg A		
Etasje	2. Etasje		
Type tegning	Renhold		
Tegnet av	Filnavn		
TPS FM	FILTEN-H02-RENH.DWG		