



DATA FOR ORIGINAL GRUNNLASTEGNING		
Type tegning	Tegningsnummer	
Plantegning	3697-103	
Tegnet av	Dato	
ARKITEKTONTORET BIRGER HAHEIM A/S	14.05.1998	


FREKVENSER:

- HVER DAG
- 1 GANG I UKEN
- 1 GANG I MÅNEDEN

KVALITETSPROFILER:

A, B, C og D

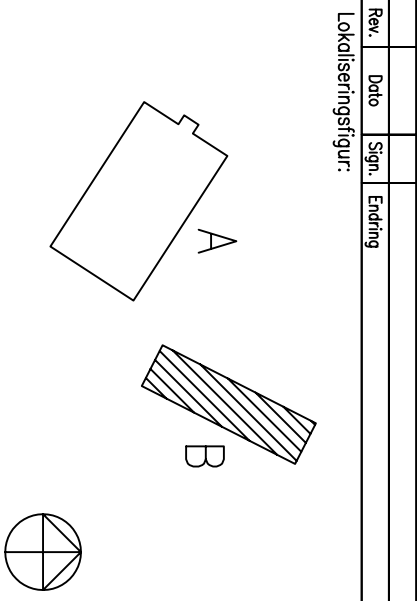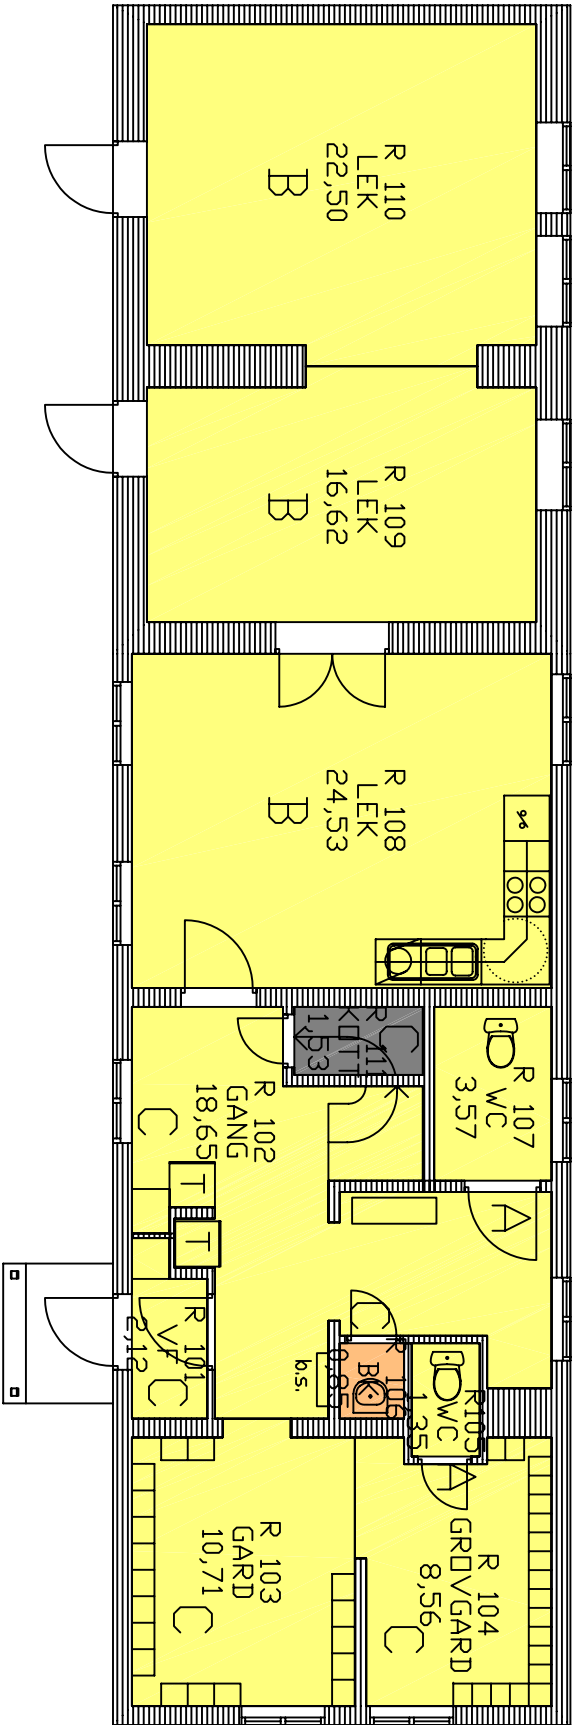

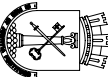**Drammen Eiendom KF**
Postboks 450 Brakerøya,
3002 Drammen

ID-nr.	Bygg nr.	Dato	Målestokk
103400	B	28.05.2012	1:100
ID-navn	PARKTUNET BARNEHAGE		
Byggnavn	Bygg B, Sidebygg		
Etasje	1. Etasje		
Type tegning			
Renhold			