


DATA FOR ORIGINAL GRUNNLAGSTEGNING		
Type tegning	Tegningsnummer	
Tegnet av	Dato	

FREKVENSER:
HVER DAG

KVALITETSPROFILER:
A, B, C og D

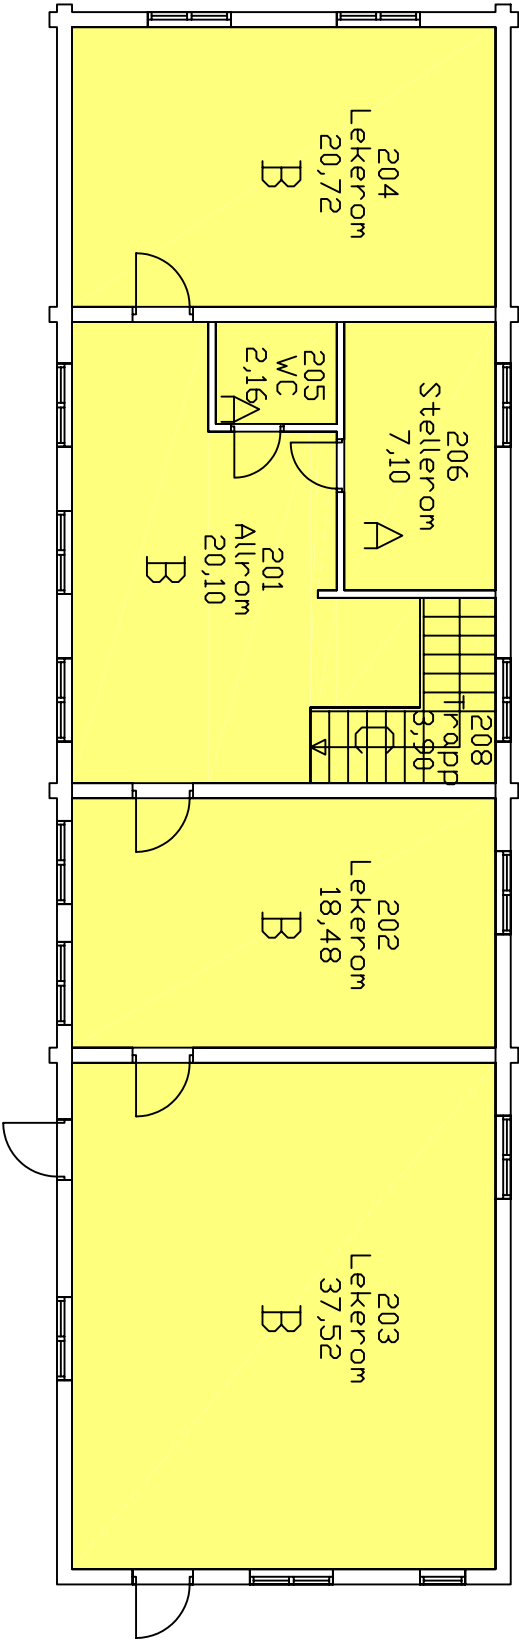

Drammen Eiendom KF

Postboks 450 Brakerøya, 3002 Drammen

ID-nr.	Bygg nr.	Dato	Målestokk
103400	C	28.05.2012	1:100

ID-navn PARKTUNET BARNEHAGE

Byggnavn Bygg C

Etasje 2. Etasje

Type tegning

Renhold

Tegnet av	Filnavn
TPS FM	103400-C-H02.dwg