


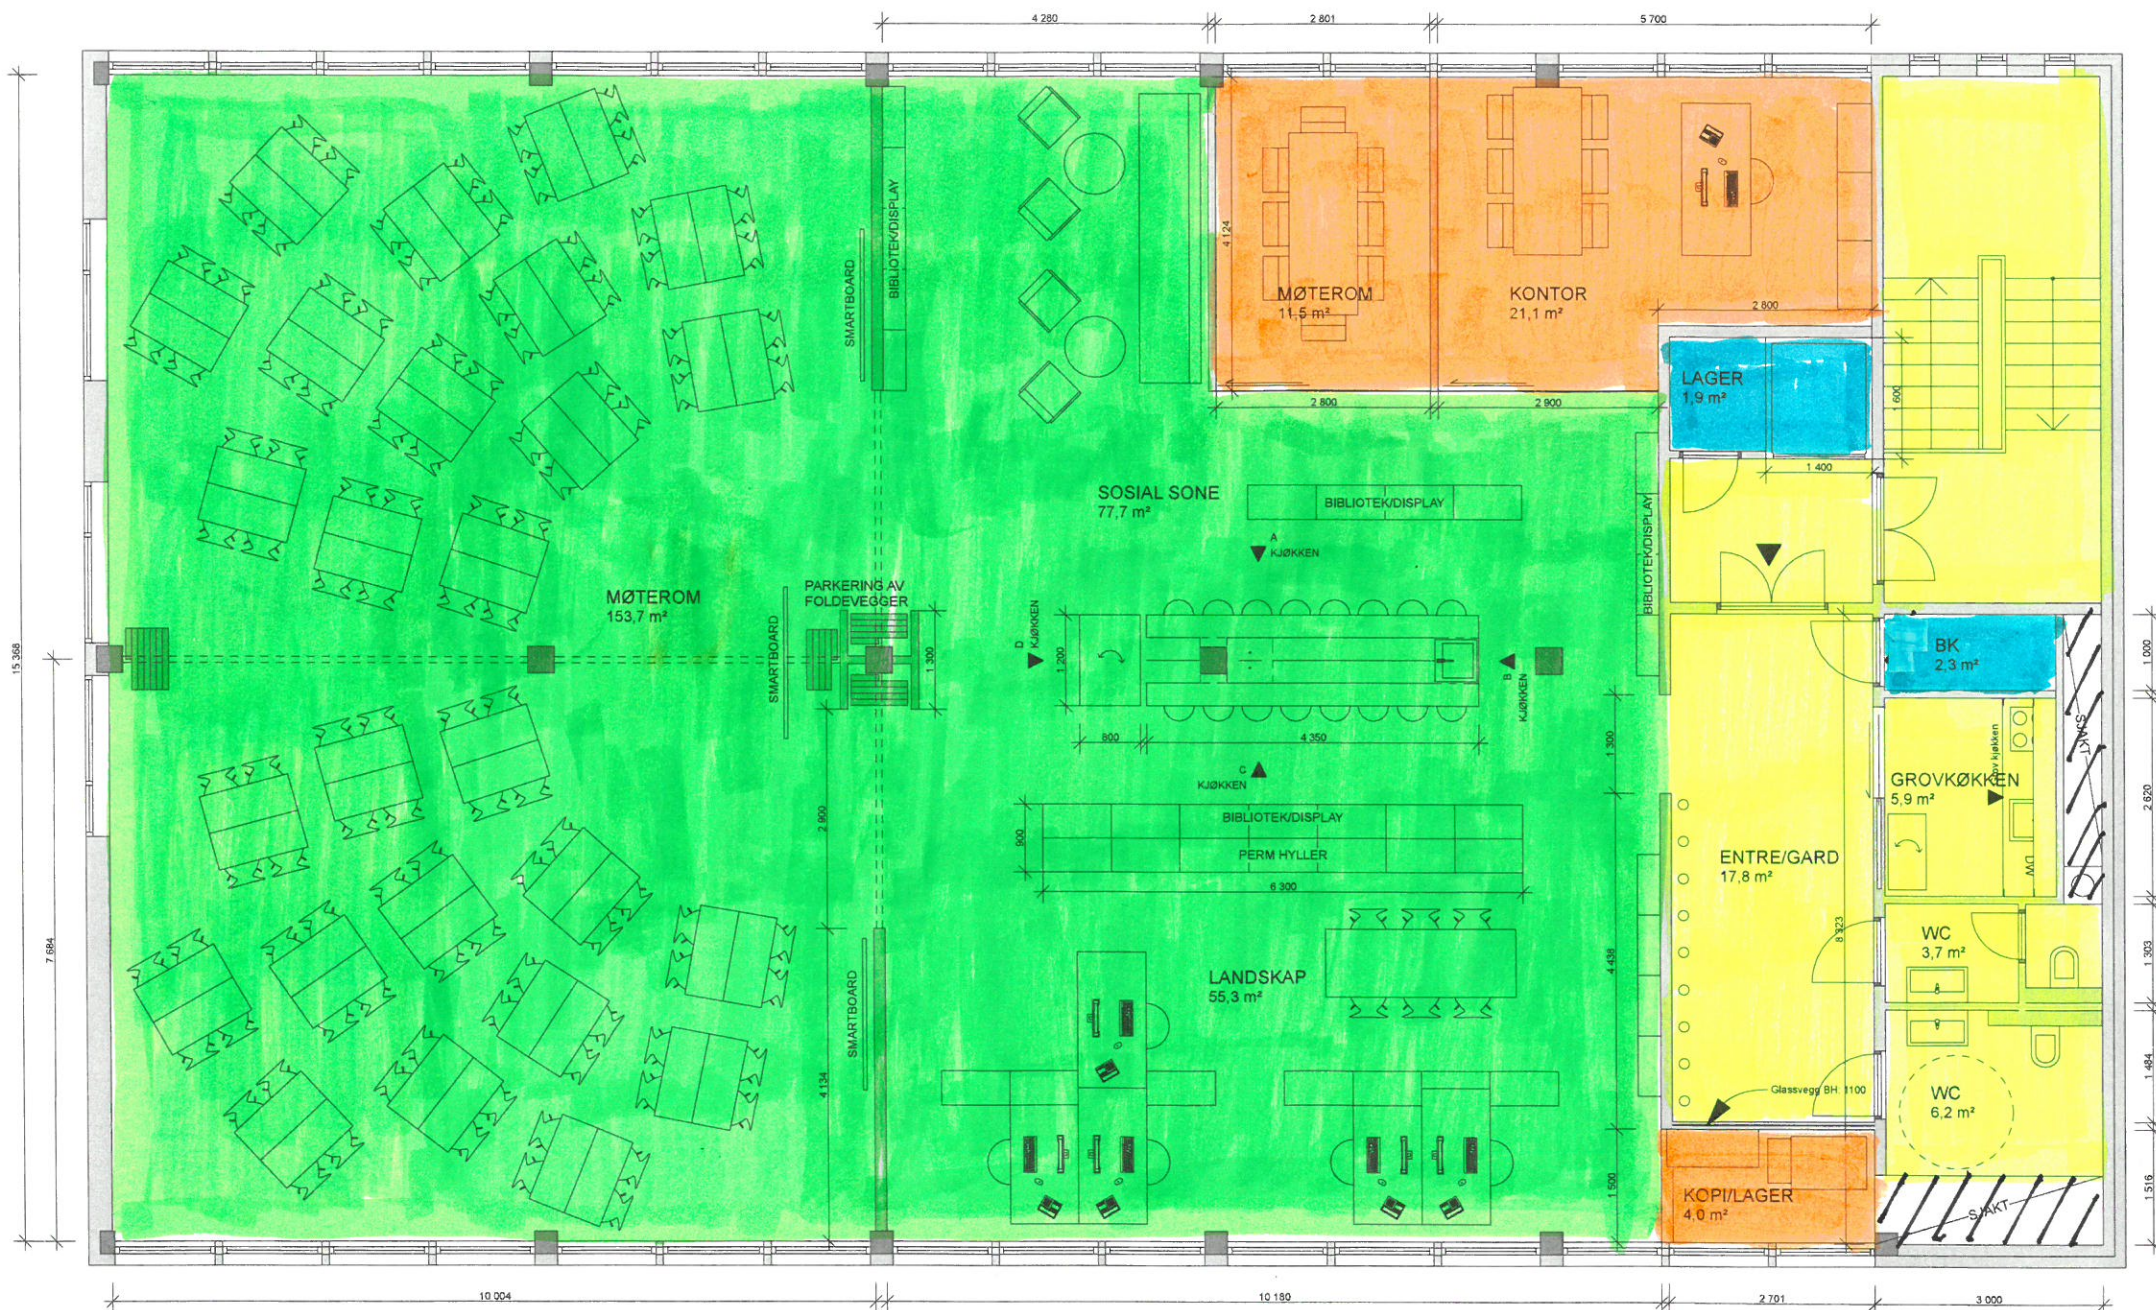

SKISSEPROSJEKT
PLANFORSLAG 2 ETG

TEGN.NR.

IA 01-200

INDEKS

B

- HVER DAG
- 1 GANG i UKEN
- 3 GANGER i UKEN
- 1 GANG i MND
- INGEN RENHOLD

NB! Alle mål må kontrolleres på stedet!

Korr. etter heismål og sjakt i kopirom	07.12.09	CC	AH	B
Div endringer etter møte m.brukere	13.11.09	CC	AH	A
RETTELSE	DATO	SIGN.	KTR.	IND.

SKISSEPROSJEKT
PLANFORSLAG 2 ETG

"NORGES BESTE SKOLE"

Wergelandsgt 9.
Drammen

Drammen Eiendom KF



INNOM
Interiørarkitektur MNIL
Nedre Storgt. 22
3015 Drammen
Camilla Christensen
mobil 41 23 18 93
camilla@innom.no
www.innom.no



ANNETIN AS
Interiørarkitektur MNIL
Nedre Storgt. 22
3015 Drammen
Annetin Hurum
mobil 415 47 906
tel 32 89 48 88
annetin@annetin.no
www.annetin.no

SIGN. CC	MÅL 1:100	DATO 05.11.09	TEGN.NR. IA 01-200	INDEKS B
SIGN. AH				