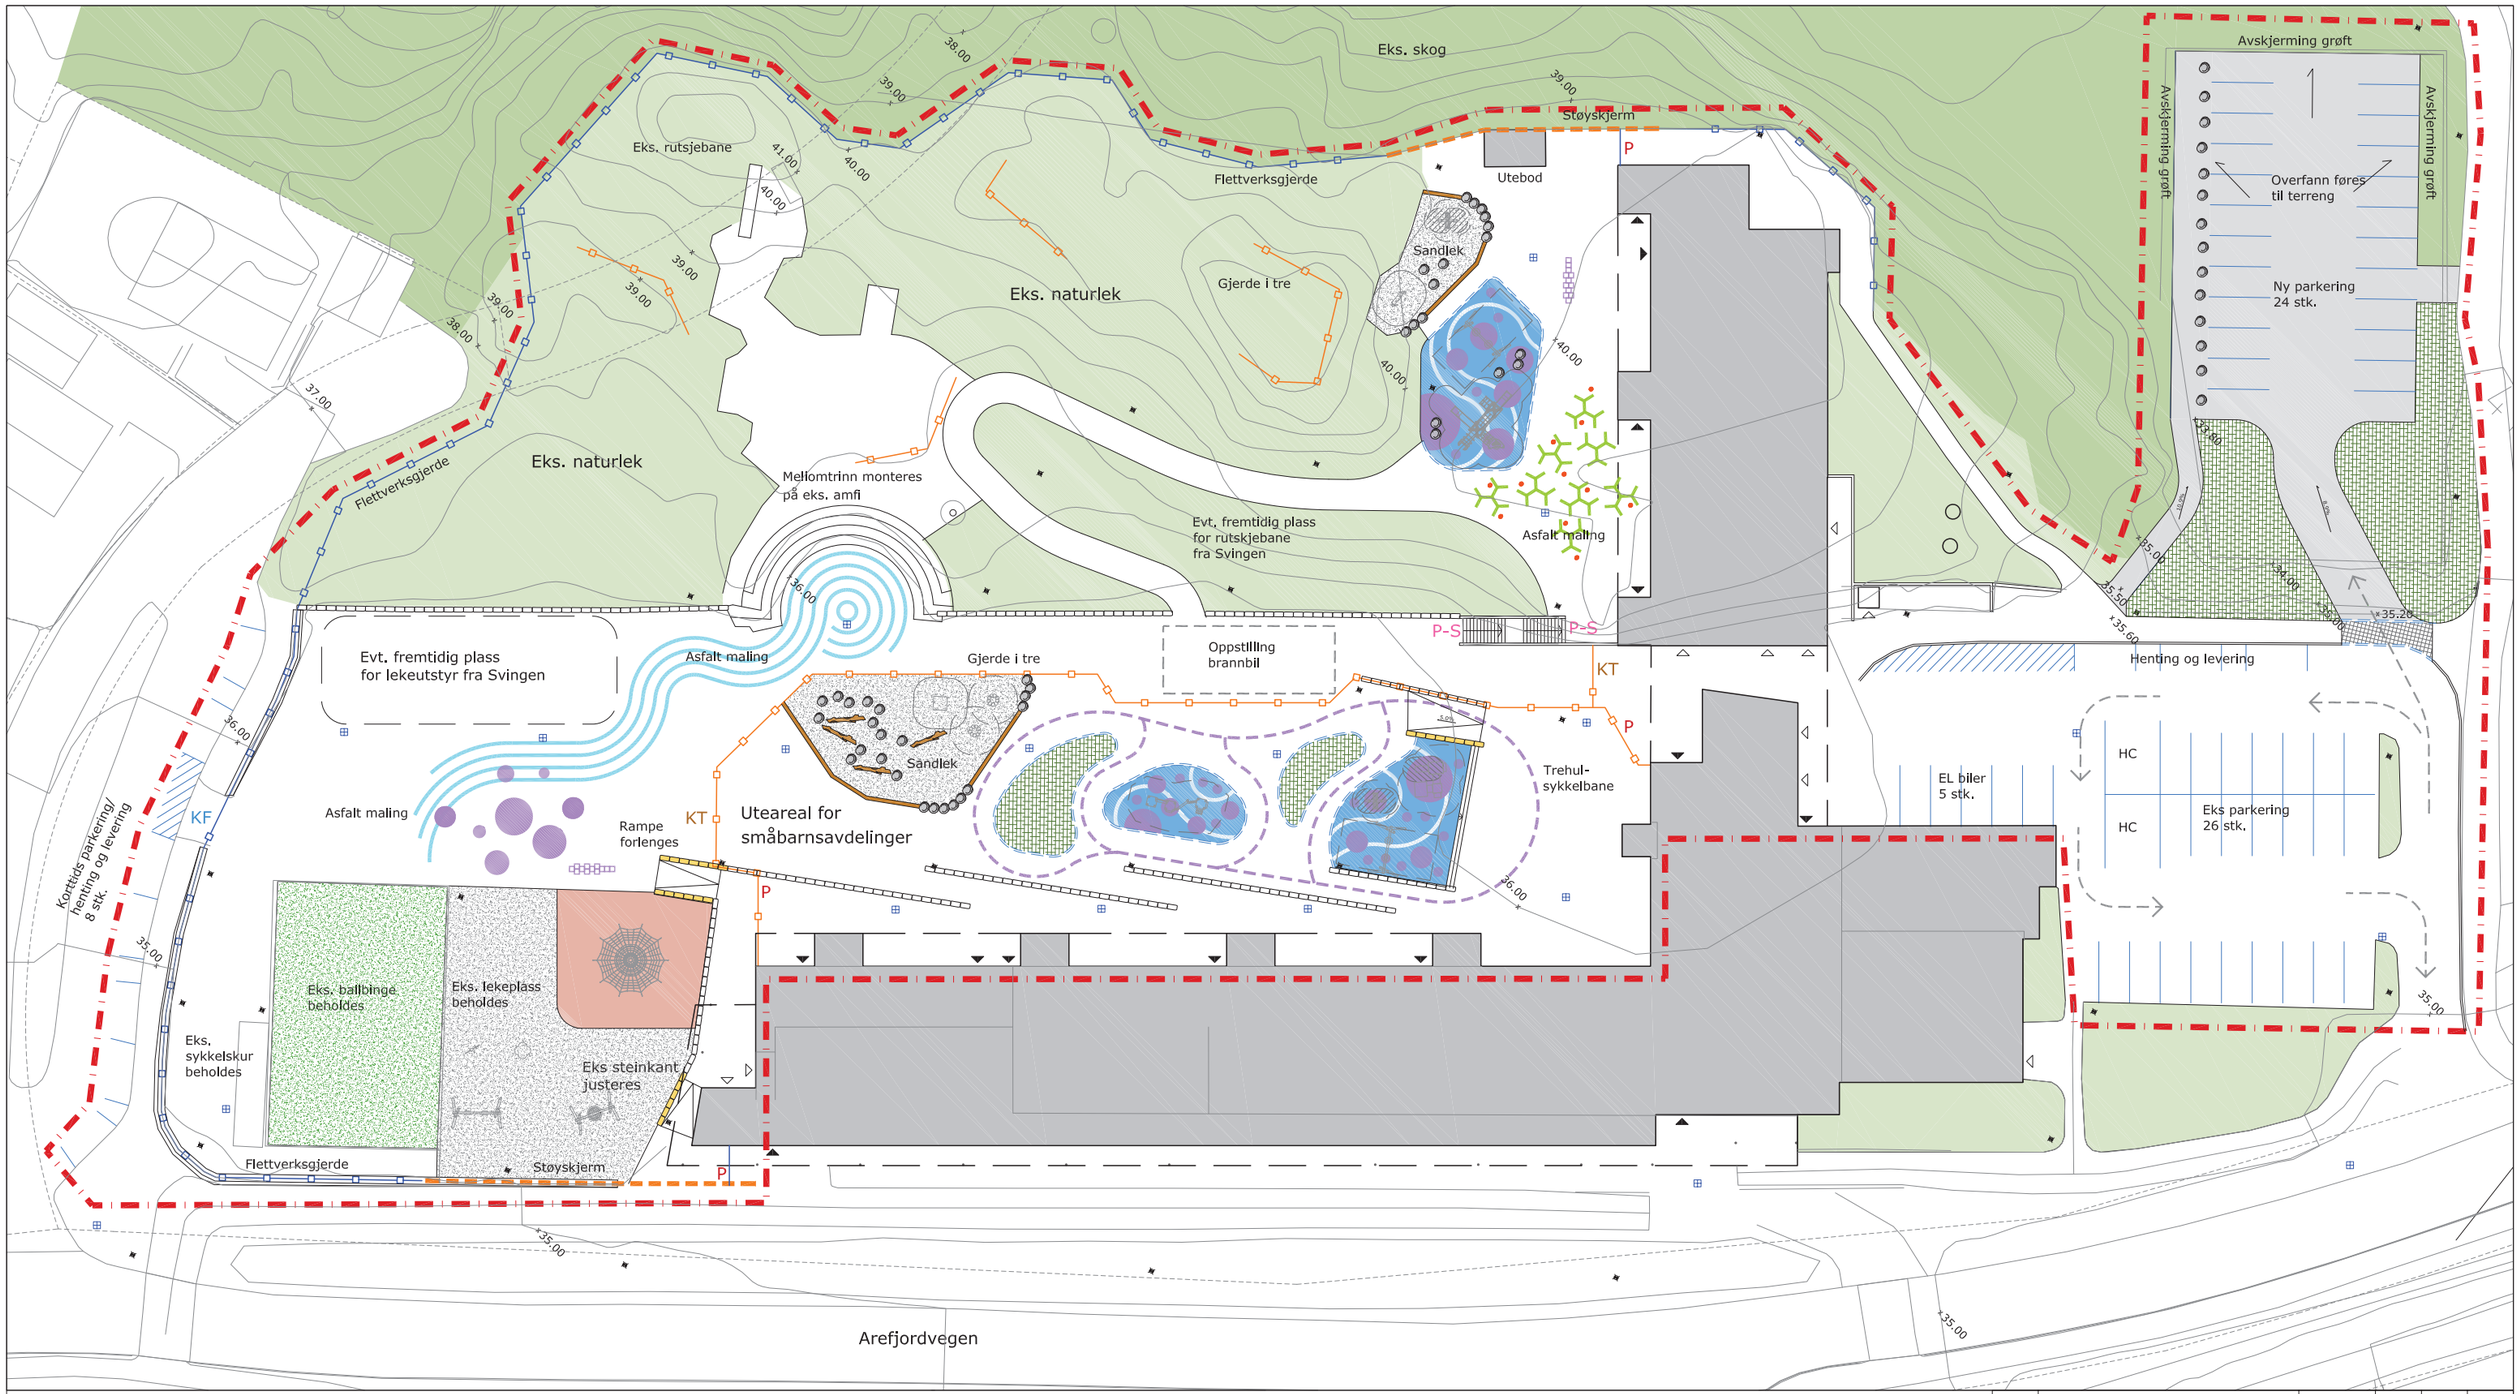

TEGNFORKLARING

- Entreprisgrense
- Kjørevei/brannoppstilling
- Bygg
- Tak-utstikk
- Inngang bygg
- Eks. natursteinkant
- Ny natursteinkant
- Oppmerkering parkering
- Flettverksgjerde
- Gjerde i tre h = ca 90 cm
- KT Kjøreport i tre
- P Gangport i tre
- KF Kjøreport i flettverk
- P-S Port- sikring av trapp
- Støyskjerm

- ×35.00 Eks. punkthøyde
- Eks. trap
- Eks. lysmast
- Ny asfalt
- Smågatastein
- Sand
- Falldempende gummi
- Granitt kant, nedsenket
- Termoplast maling
- Sandkasse kant i tre og naturstein
- Trestamme
- Klatre/hoppestein
- Eks. vegetasjon
- Ny busk-/ staudefelt
- Eks. sluk

LEKEUTSTYR

- Lekehus
- Lekebord
- Sandlekebord
- Huskestativ 2 seter
- Jungelbane for småbarn
- Vippe
- Kombinasjonslek
- Kombinasjonslek for småbarn

0 2 4 6 8 10

Revisjon	Rettelse	Dato	Tegnet	Kontrollert	Godkjent

Fase

Forprosjekt

RAMBØLL

Rambøll Norge AS - Region Vest
Sjøhagen 6 - 4016 STAVANGER - Tel 97 42 80 00

FJELL KOMMUNE

Liljevatnet barnehage

Utomhusplan

Koordinatsystem:	EUREF89 UTM 32
Høydereferanse:	NN2000
Dato:	16.05.2019
Tegnet:	KEKI
Kontrollert:	NBE
Oppdragsnummer:	13500199954-006
Dokumentansvarlig:	NBE
Filnavn:	U 700 10 01_utomhusplan.d
Målestokk:	1:250 (A1)

Kompleks	Bygg	Etasje	Fag	System	Type	Løpenummer	Prosjektfase	Revisjon	Status
						U 700 10 001		-	