


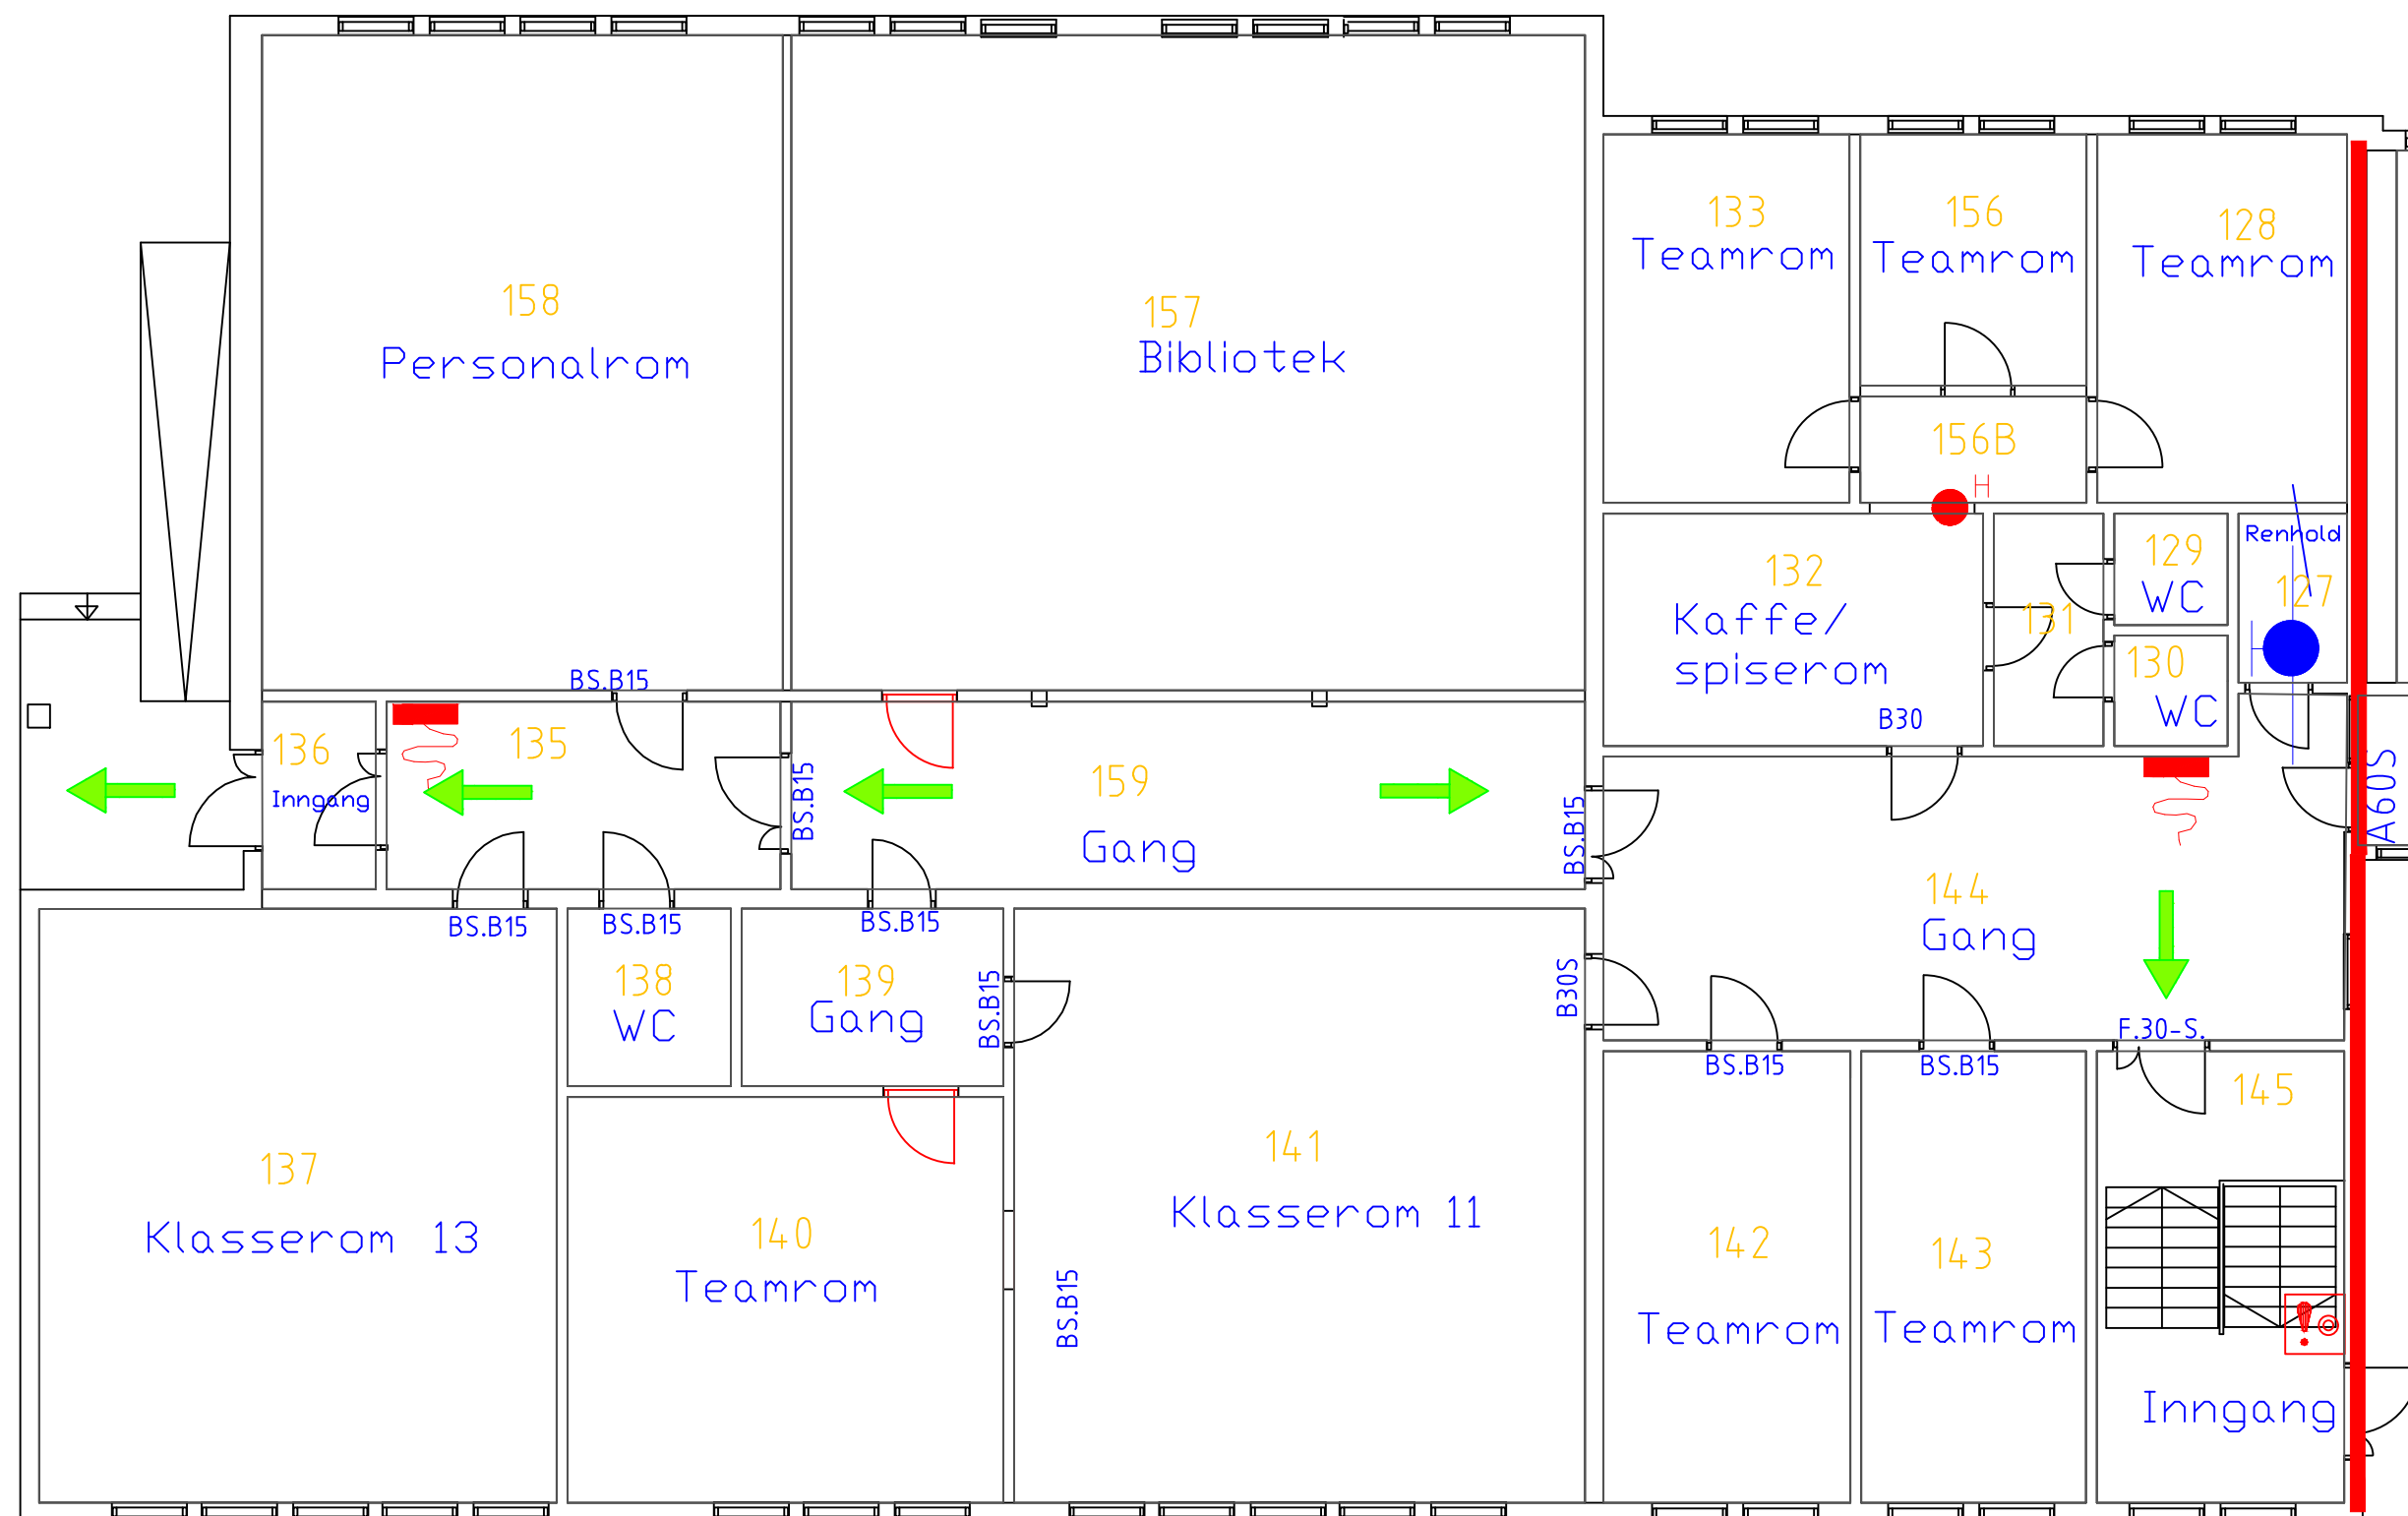

TJODALYNG BARNESKOLE REVIDERT 22.08.2008
 BYGG D
 1 ETG.

(HOVEDBYGG)

Målestokk 1:100