


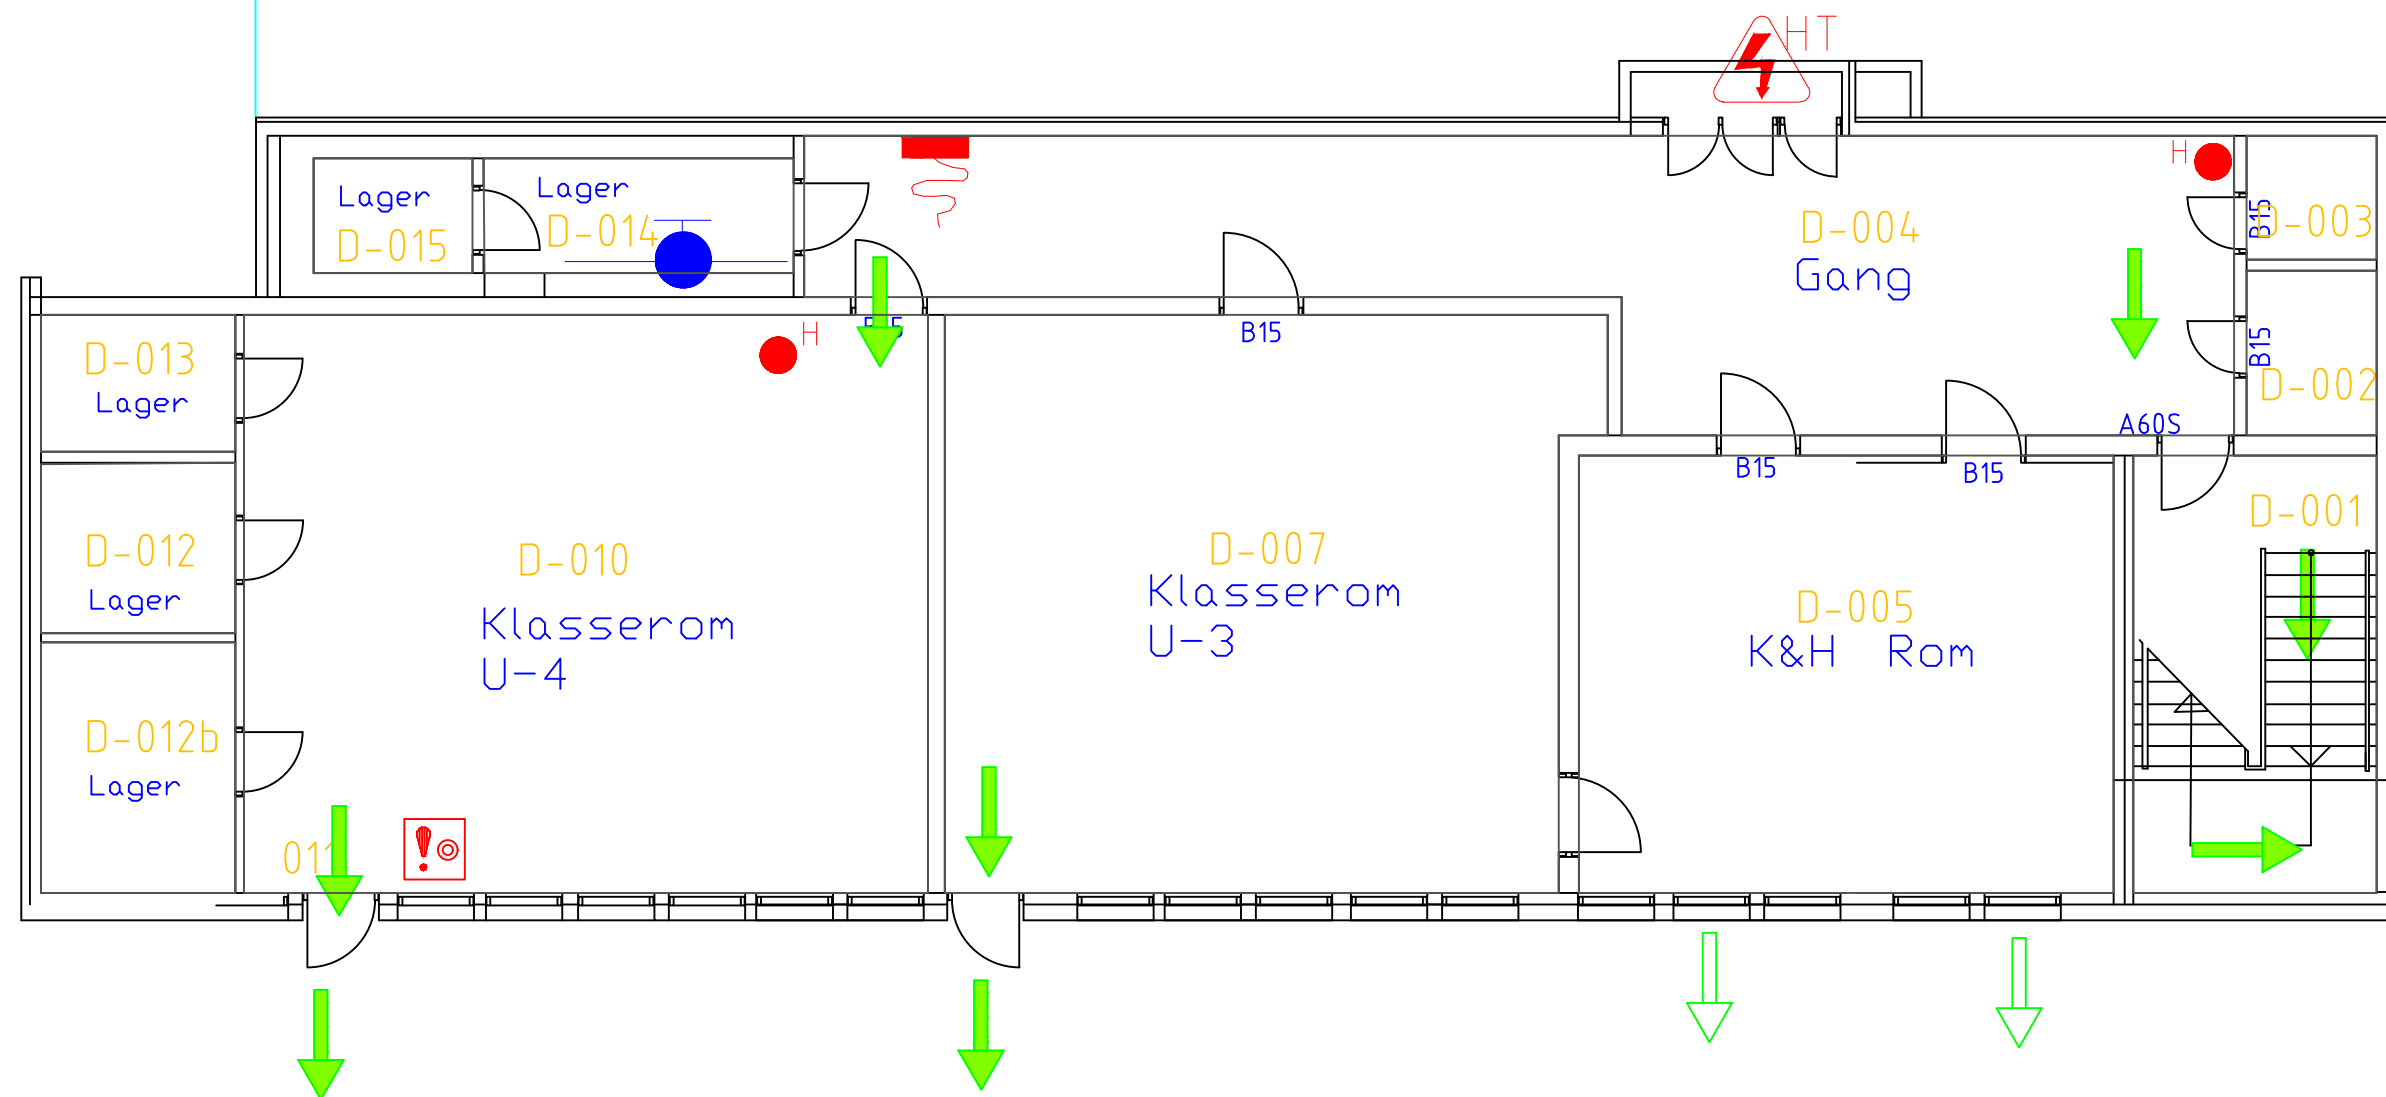

TJODALYNG BARNESKOLE REVIDERT 22.08.2008
 BYGG D (HOVEDBYGG)
 KJELLER.

Målestokk 1:100