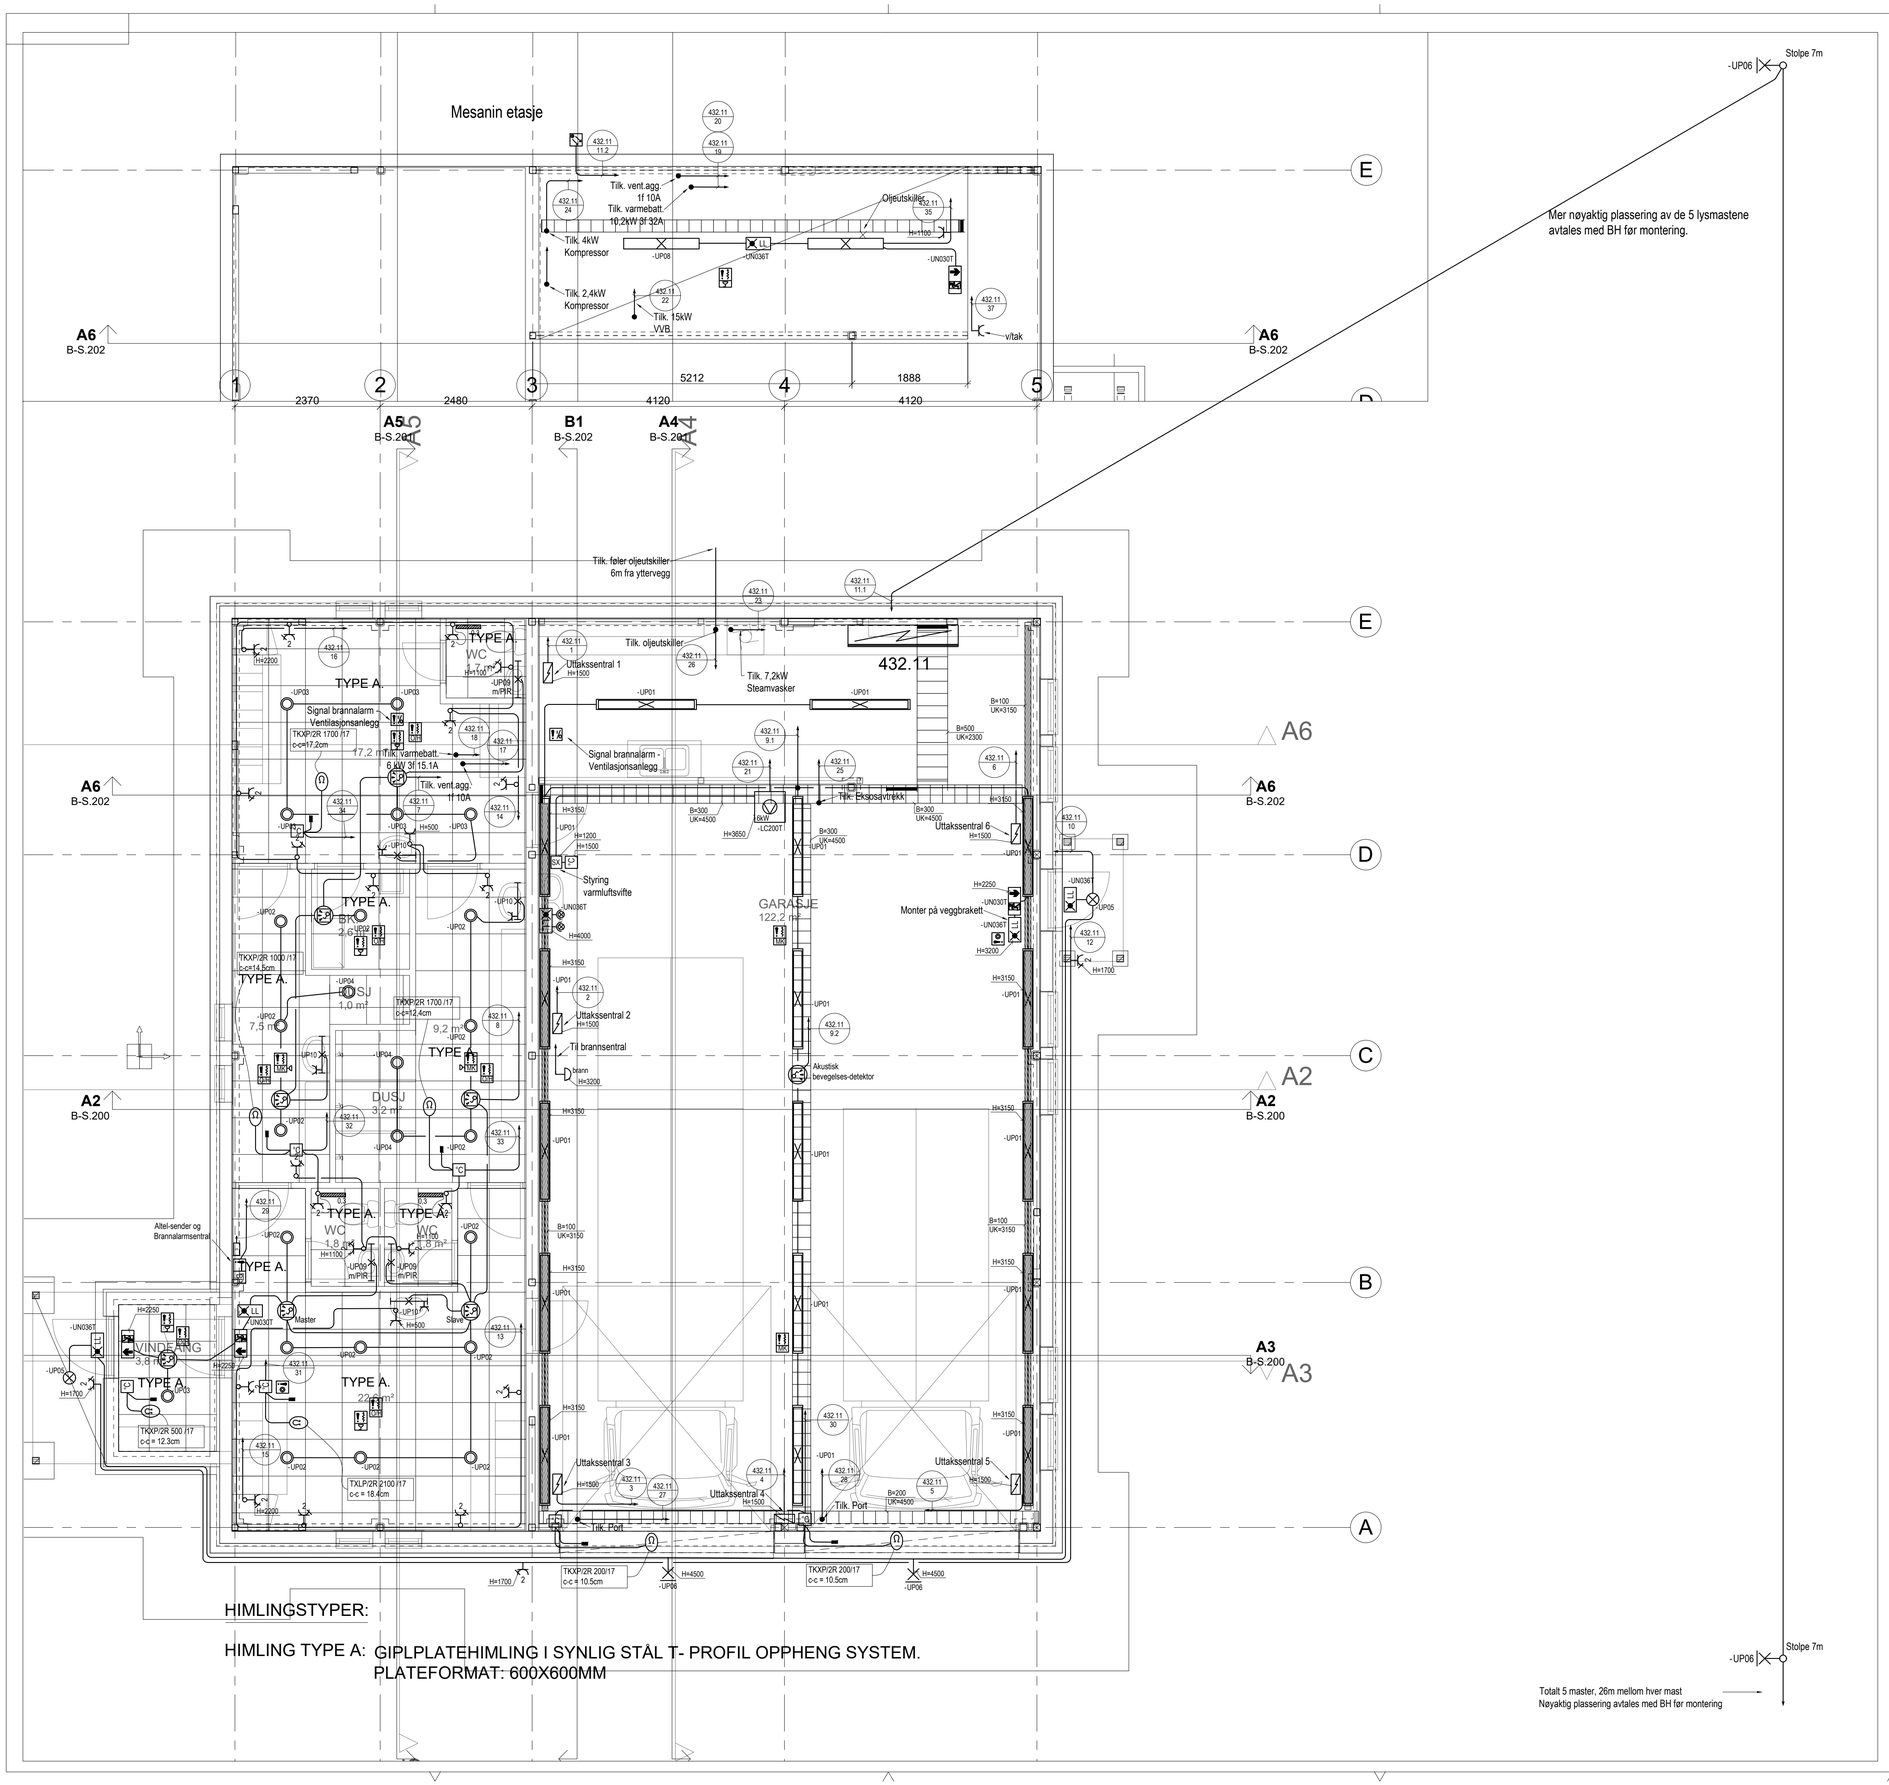

Eksempel på arangement uttakssentral

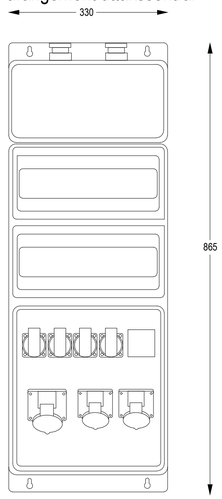

Bestykning uttakssentraler:
1 stk. uttak 3f 32A,
1 stk. j.f. automat 3p C32A 30mA
2 stk. uttak 3f 16A,
2 stk. j.f. automat 3p C16A 30mA
4 stk. uttak 1f 16A,
2 stk. j.f. automat 1p C16A 30mA

Kabling for brannalarm skisseres inn ved utførelse og tegnes inn "som bygget".

HIMLINGSTYPER:

HIMLING TYPE A: GIPLPLATEHIMLING I SYNLIG STÅL T- PROFIL OPPHENG SYSTEM.
PLATEFORMAT: 600X600MM

Tilbudstegning

REV.	DATO	REVISJONS TEKST	TEGN.	SAKSB.	KONTR.	DATO	GODKJ.
-	-	-	-	-	-	-	-

OPPDRAGSGIVER: Tranøy kommune
OPPDRAG: Branngarasje
TEGNINGS TITTEL: Elektro- og teletekniskanlegg
Plan 1 og mesanin etasje
–

Oppdrag nr:	101814
Fil navn:	–
Dato:	24.05.19
Målestokk:	1:50
Erstatter tegn. nummer:	–
Tegning nr:	E101
Revisjon nr.:	–

ELKRAFTTEKNIKK
TELETEKNIKK
ENERGIØKONOMISERING

AUTOMATISERING
TEKNISK BYGGELEDELSE
ITB-KOORDINERING

iNOR AS
Rådgivende ingeniører elektro og automasjon
STRANDVEGEN 106
POSTBOKS 212
9253 TROMSØ
TLF. 92657900
WWW.INOR.NO