



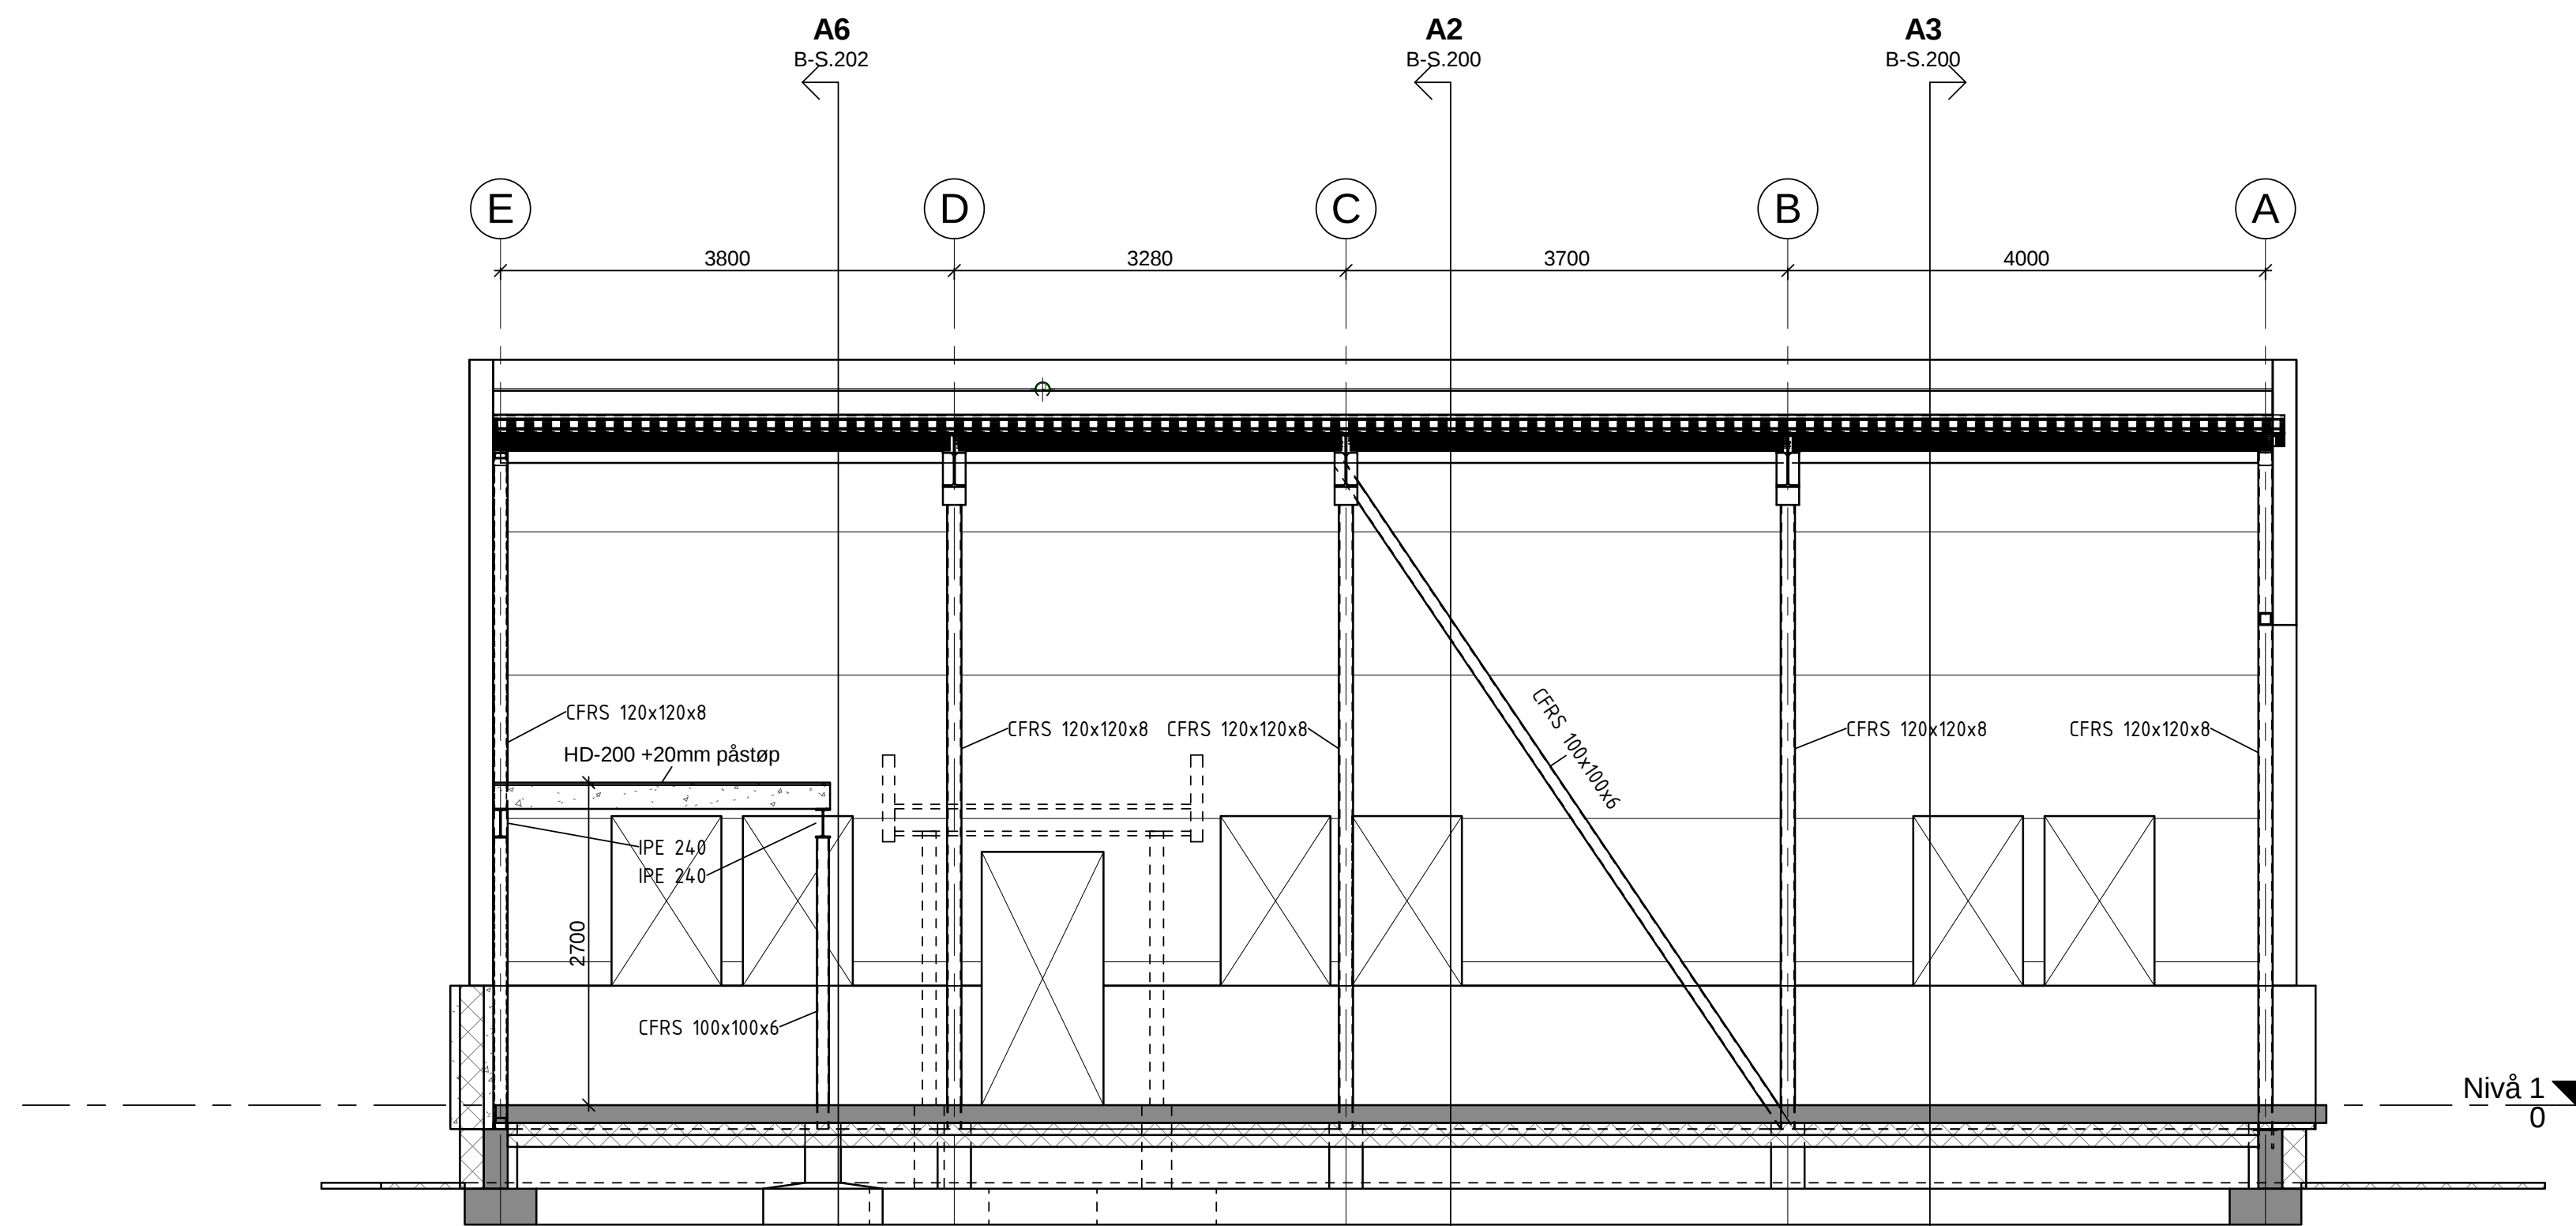

SNITT A4
1 : 50

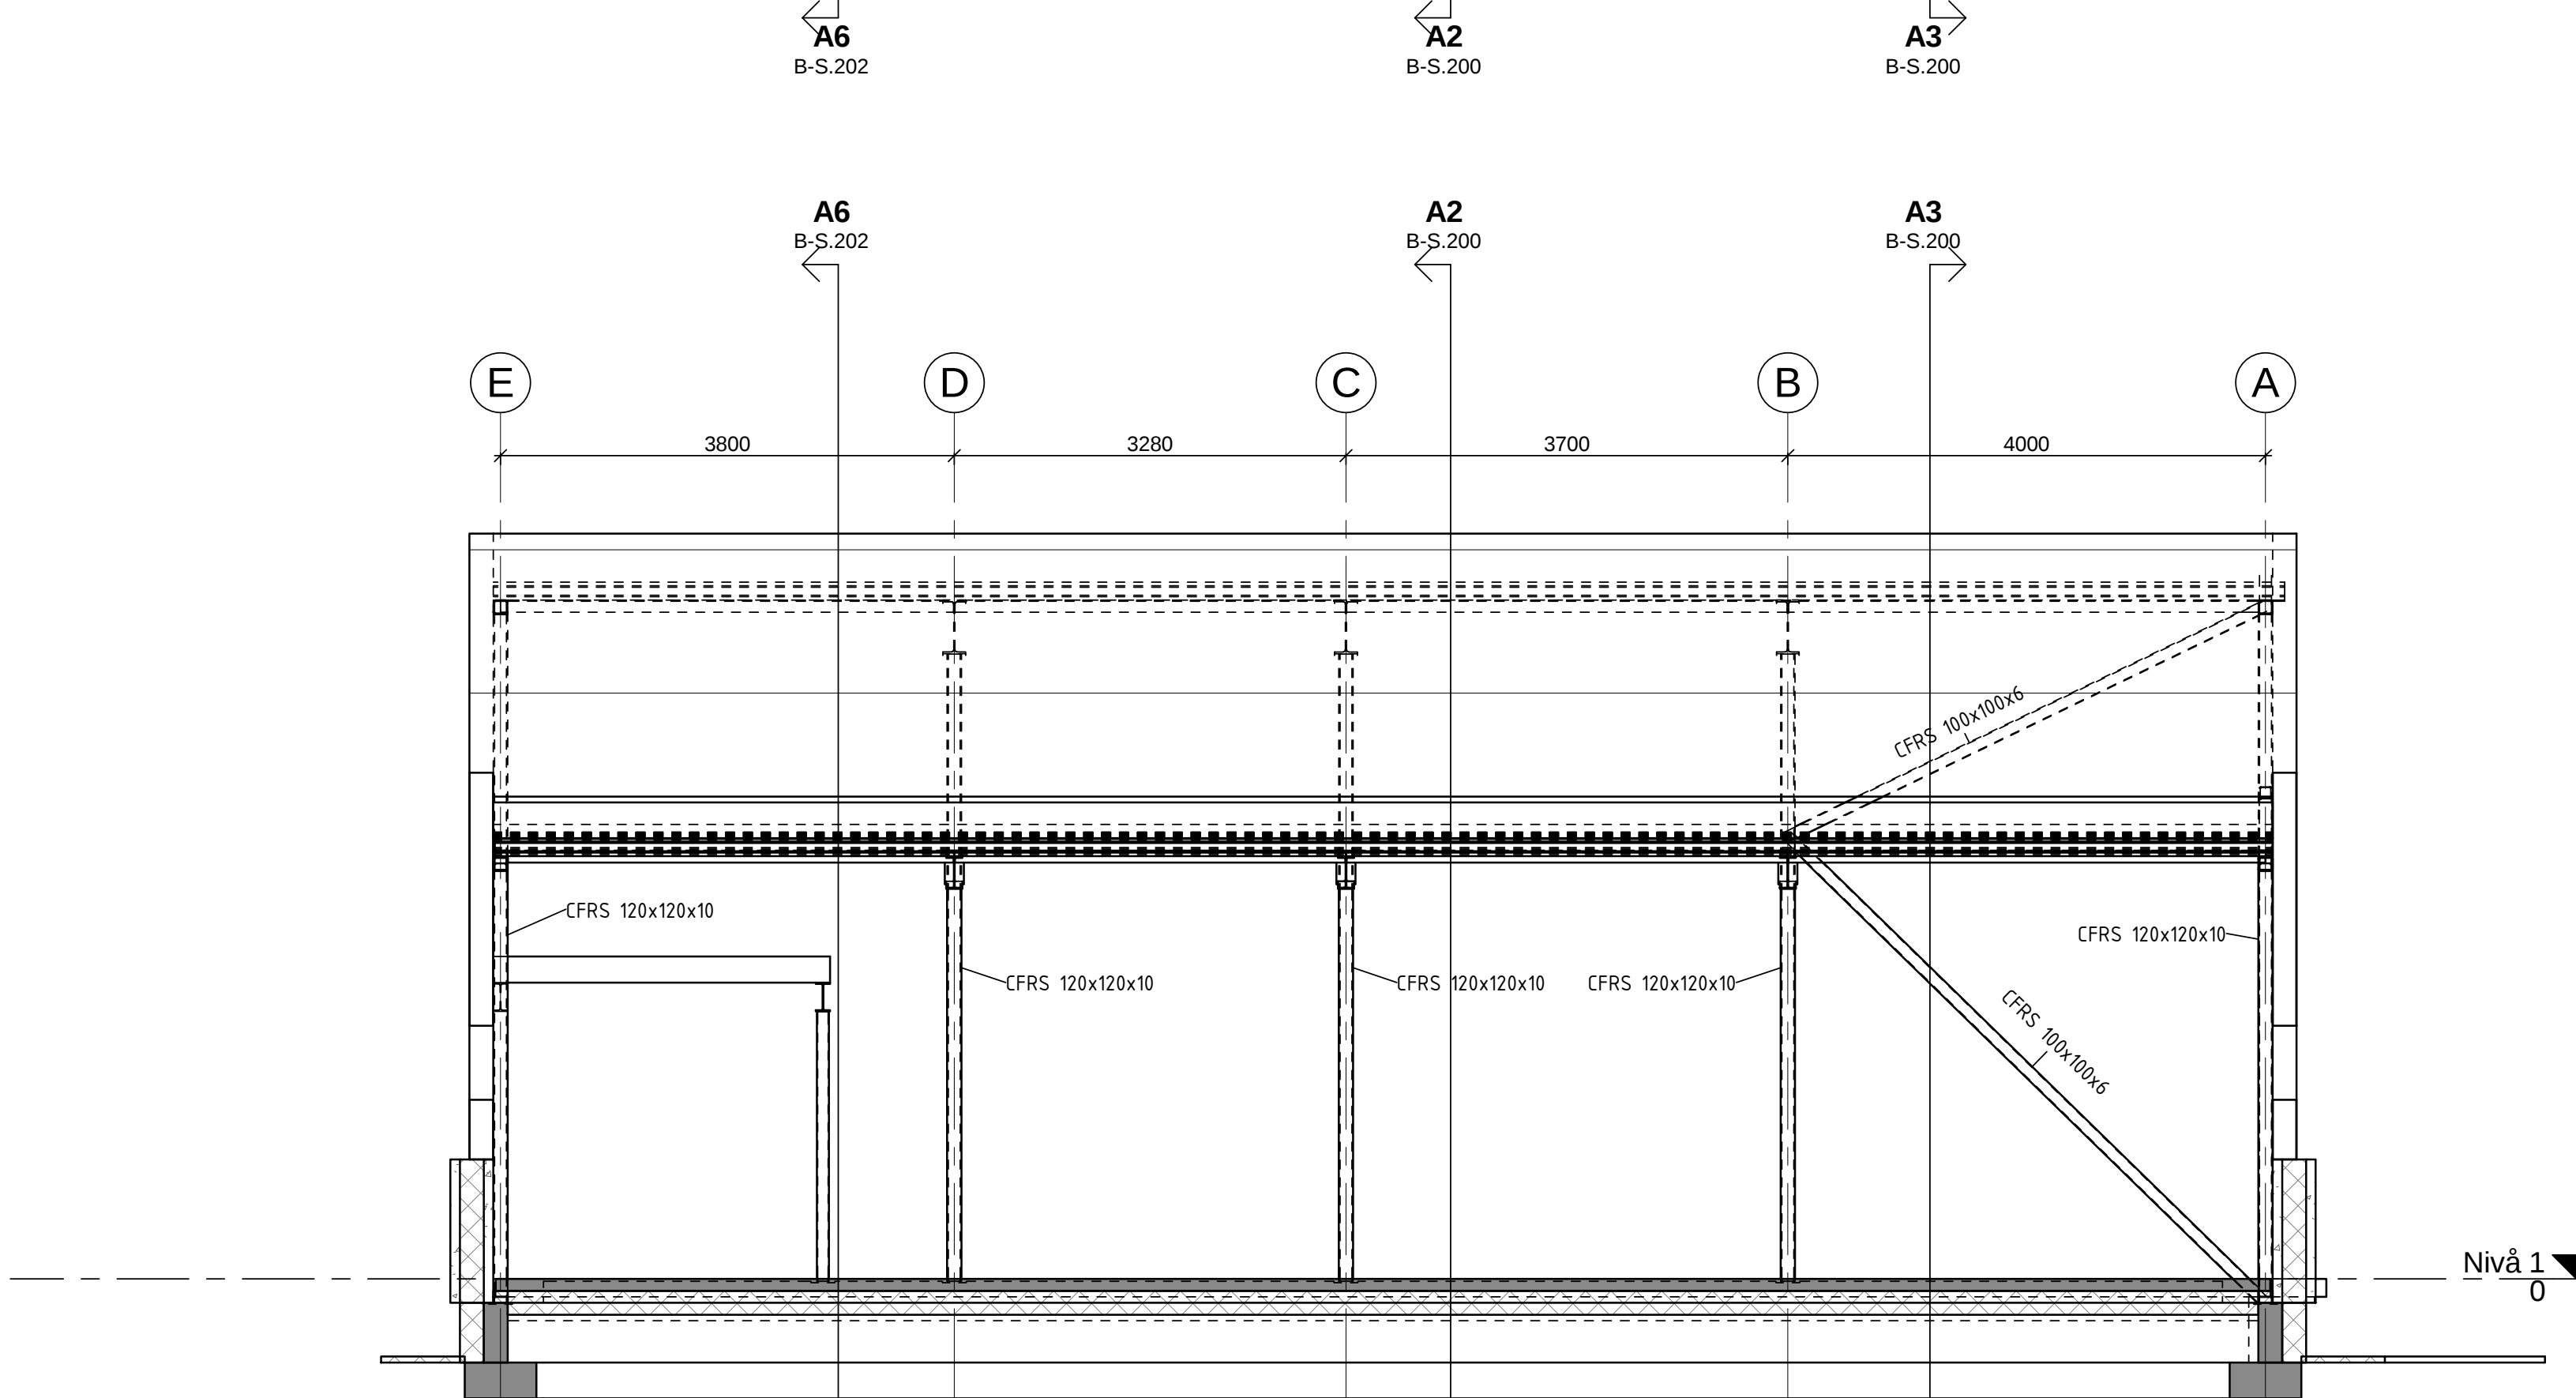

SNITT A5
1 : 50

Rev.		Dato		Tekst		Tegn.		Kontroll	
Målestokk:		Tegningsnr.:		Rev.:					
1:50		B-S.201							
LEIKNES RÅDGIVENDE INGENIØRER I BYGGETEKNIKK									
Postboks 257, 9305 Finnsnes									
Oppdragsnavn: Tranøy Kommune									
Prosjekt: Brannbilgarasje detaljprosjekt								Prosjektnr.: 1637	
Tegningsstatus: Anbudstegning									
Tegningsnavn: SNITT A4 og A5									
Dato:		Tegnet av:		Kontrollert av:		Format:		Rev. dato:	
28.05.19		EN		OJA		A1			
Målestokk:		Tegningsnr.:		Rev.:					
1:50		B-S.201							