


"N:\519\09\5190985\BIM\Landskap\Ark\5190985_detaljer_plt.dwg - HelHei - Plottet: 2019-05-24, 12:35:08 - LAYOUT = O14 - XREF = 5190985_planteplan, 5190985_hoydeplan, 5190985_gravplan, 5190985_teknisk-plan_batch, 5190985_teknisk-plan_LA_fagmodell_3d - RASTER = 20190221_004305.jpg"

Snitt B-B' parkeringsplass
M 1:50

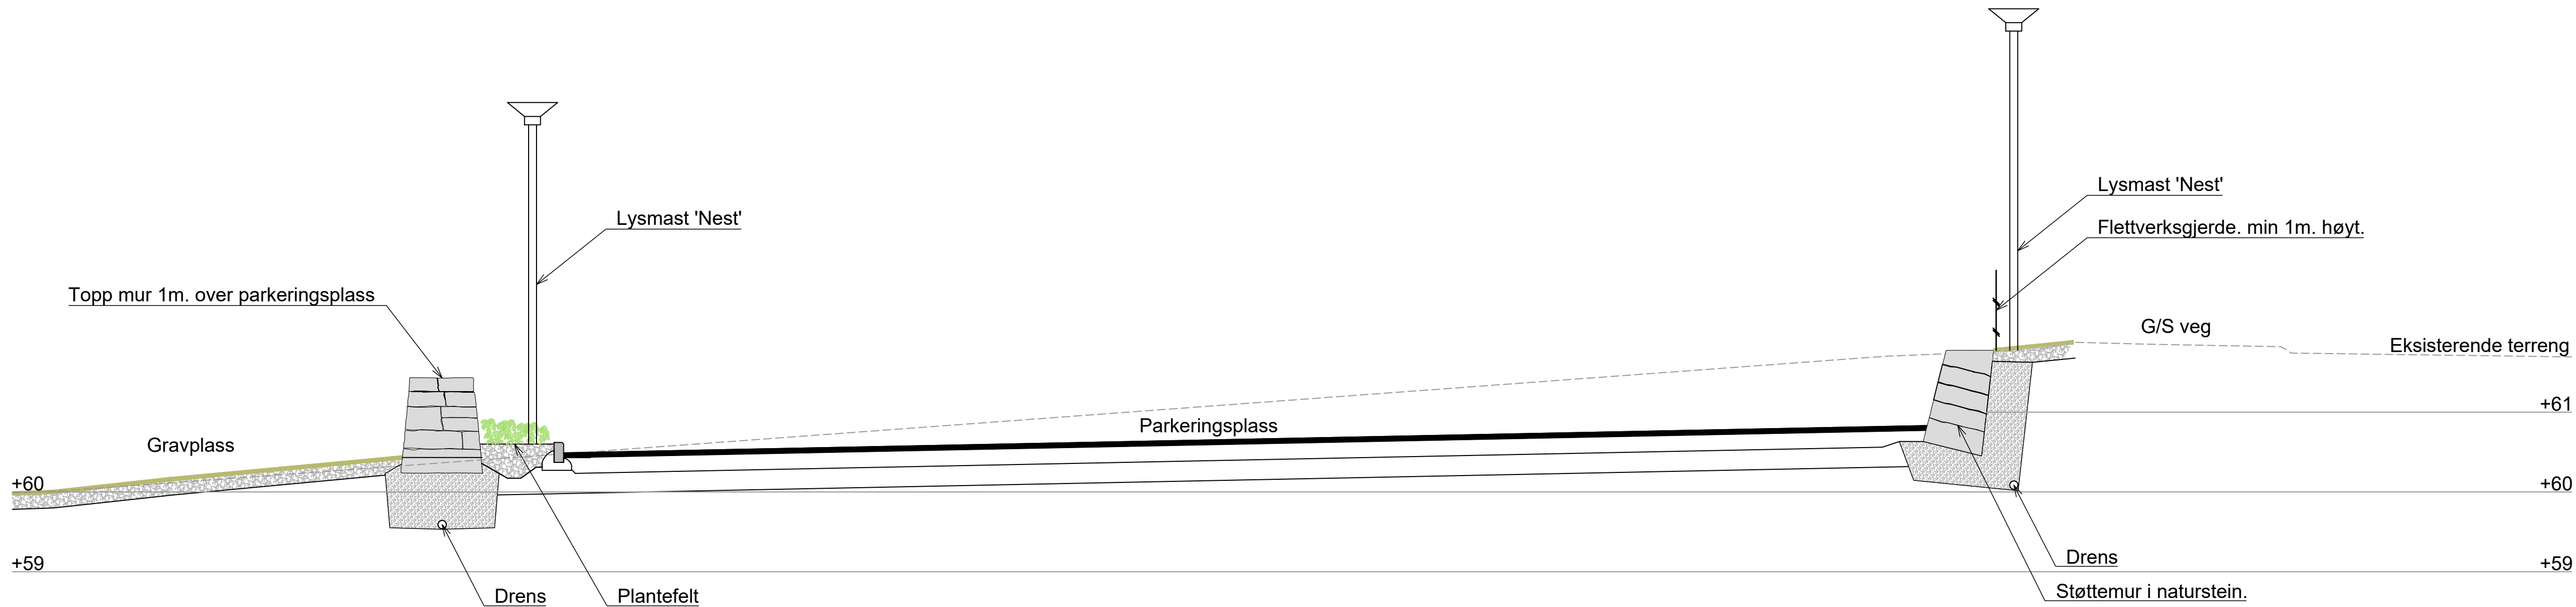

Tegningsnummer	Revisjon
O14	F02

KUN TEGNINGER MERKET MED ARBEIDS- TEGNING ER GYLDIG FOR BYGGING					
F02	2019-05-16	Anbudstegning	HelHei	MaBac	HelHei
E01	2019-03-28	Anbudstegning / Til godkjenning	LarBak	HelHei	HelHei
Rev.	Dato	Beskrivelse	Utarbeidet	Fagkontroll	Godkjent
Dette dokumentet er utarbeidet av Norconsult AS som del av det oppdraget som fremgår nedenfor. Opphavsretten tilhører Norconsult AS. Dokumentet må bare benyttes til det formål som oppdragsavtalen beskriver, og må ikke kopieres eller gjøres tilgjengelig på annen måte eller i større utstrekning enn formålet tilsier.					Målestokk (gjelder A1)
Klepp Kommune					1:50
Klepp Gravplass Parkeringsplass Snitt B-B'					
Norconsult		Oppdragsnummer	Tegningsnummer	Revisjon	
		5190985	O14	F02	