


Vannpost i granitt


Isometrisk skisse, over terreng.
M1:10

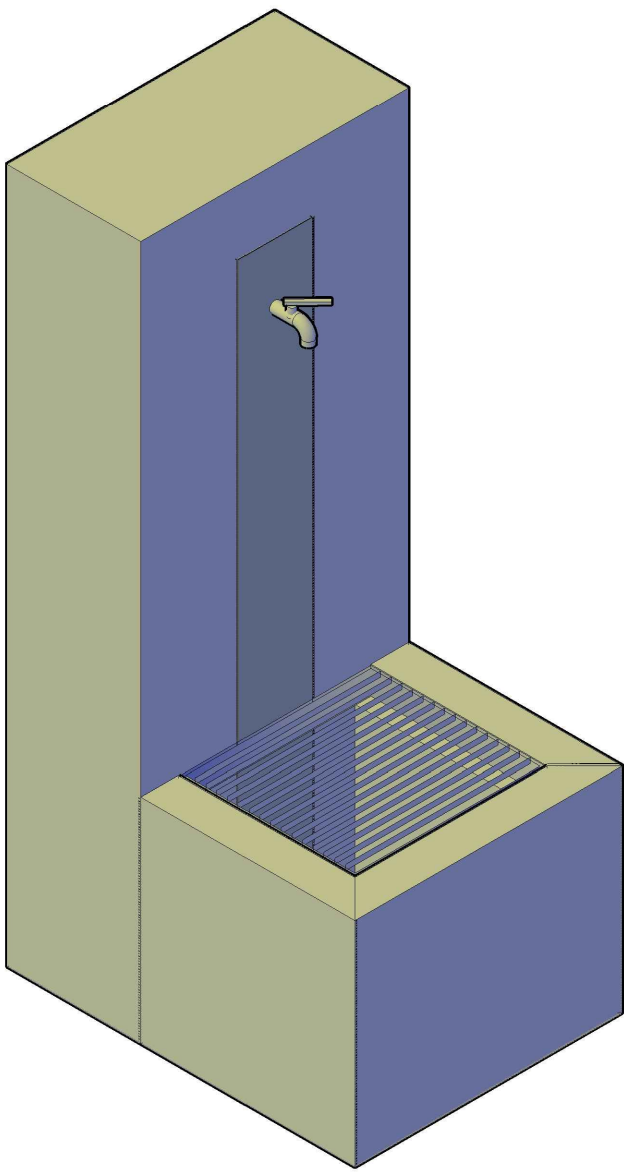

Vannpost lages av mørk grå granitt f.eks. Mint Nordic, G370A, Evjen granitt eller tilsvarende. Alle sider saget og flammet. Avrundes R20 mm langs toppkant og hjørner. Stålplate korrosjonsbeskyttelse C4, pulverlakkert i RAL7024.


Vannpost

Snitt
M1:10

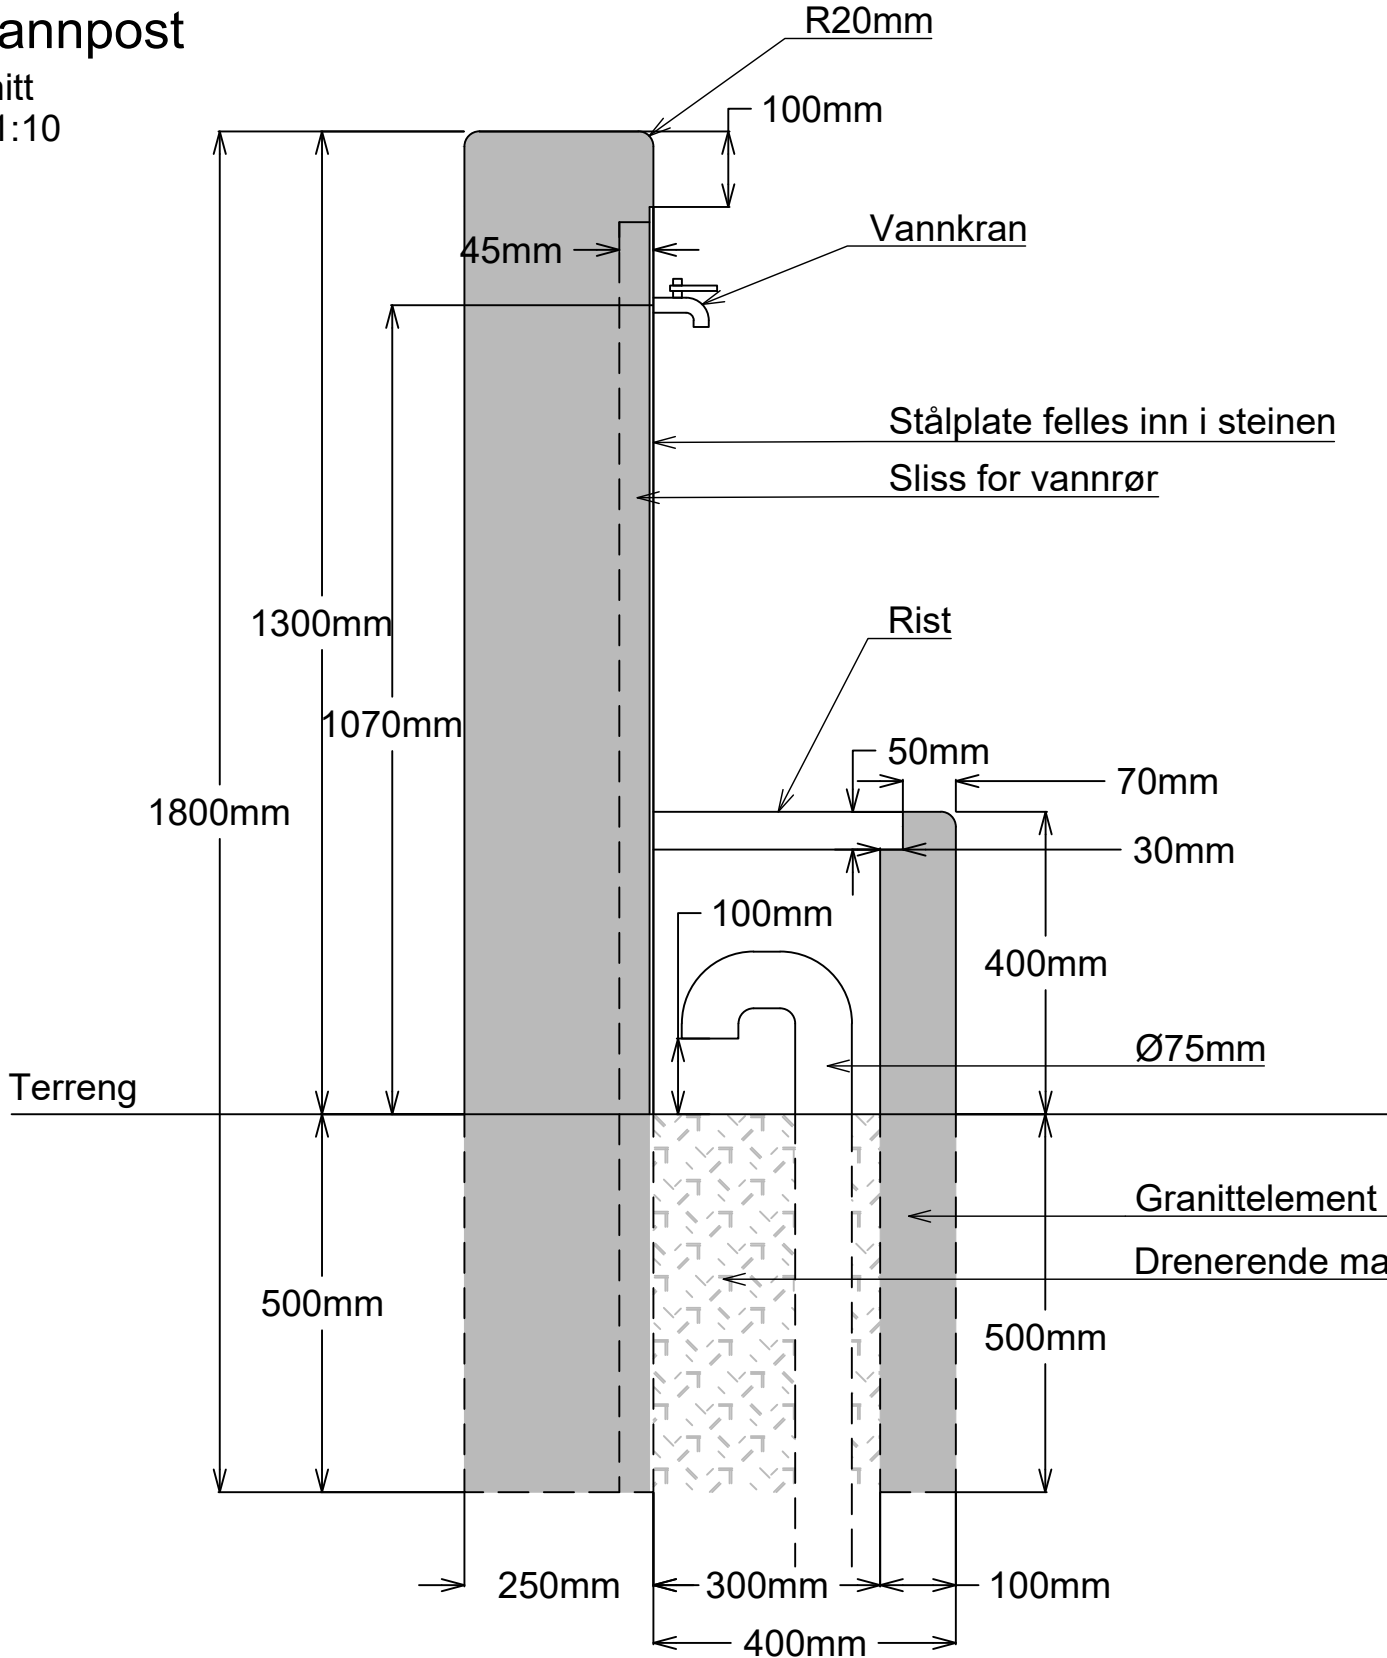


Vannpost

Plan
M1:10

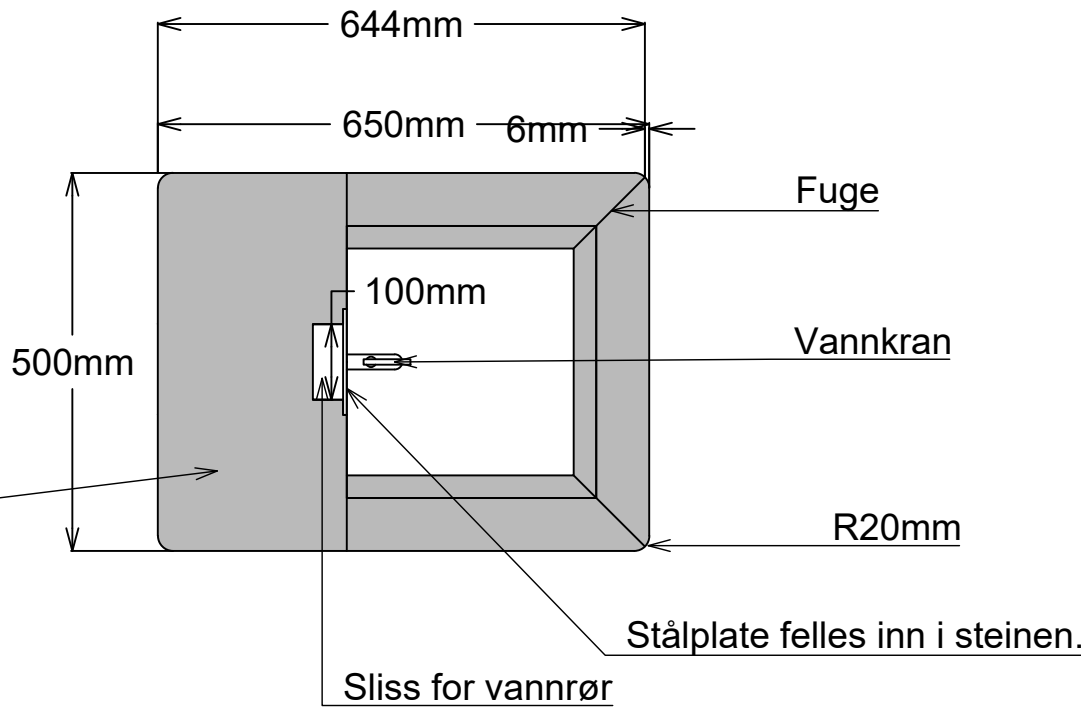


Vannpost - Rist

Plan
M1:10

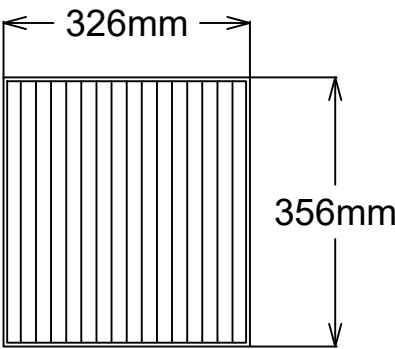


Vannkanne - Stativ

Snitt
M1:10

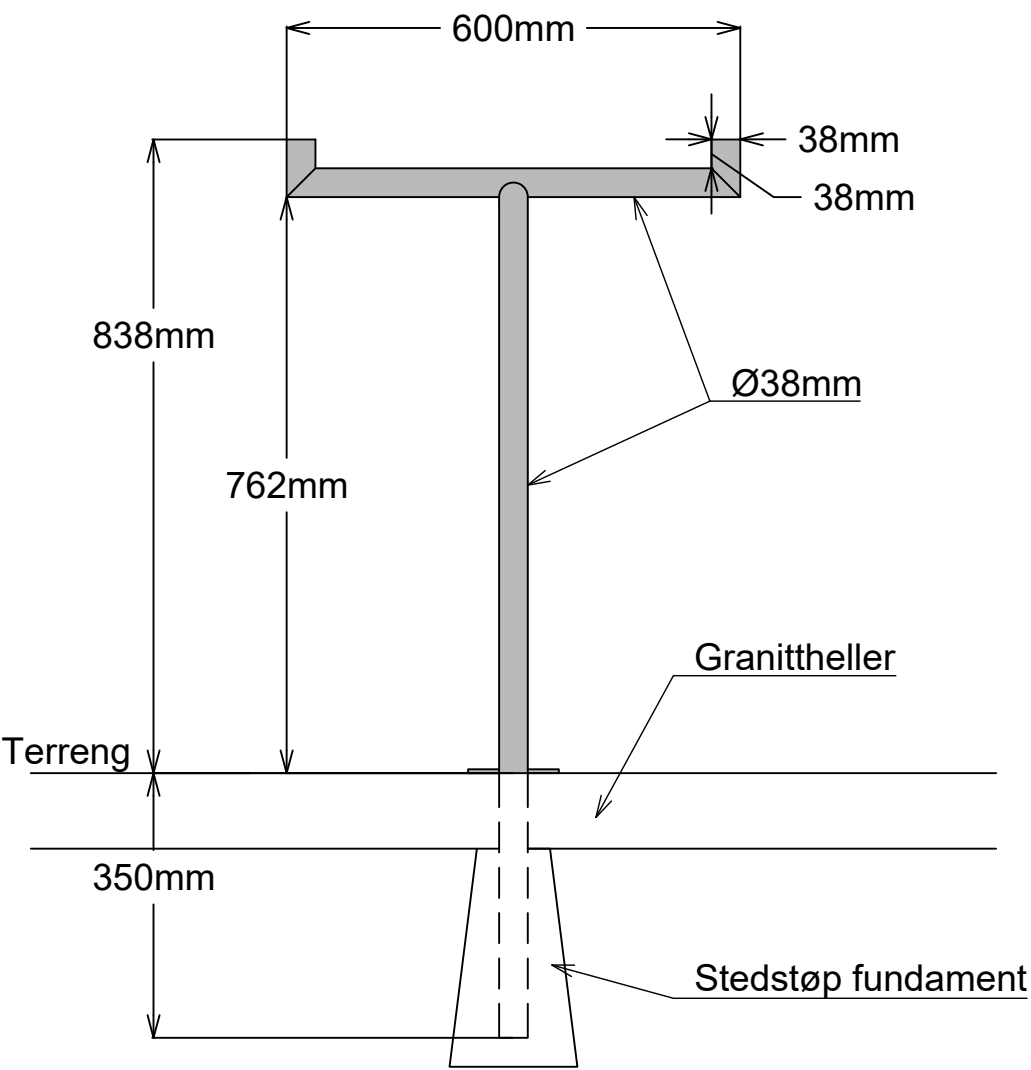


Vannkanne - Stativ

Isometrisk skisse
M1:10

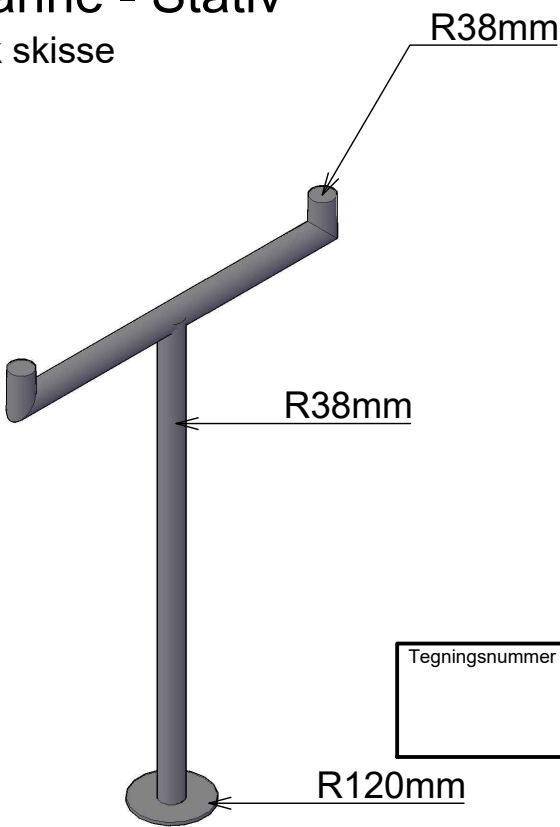


Sitteplasser og vannposter

Planutsnitt
M1:50

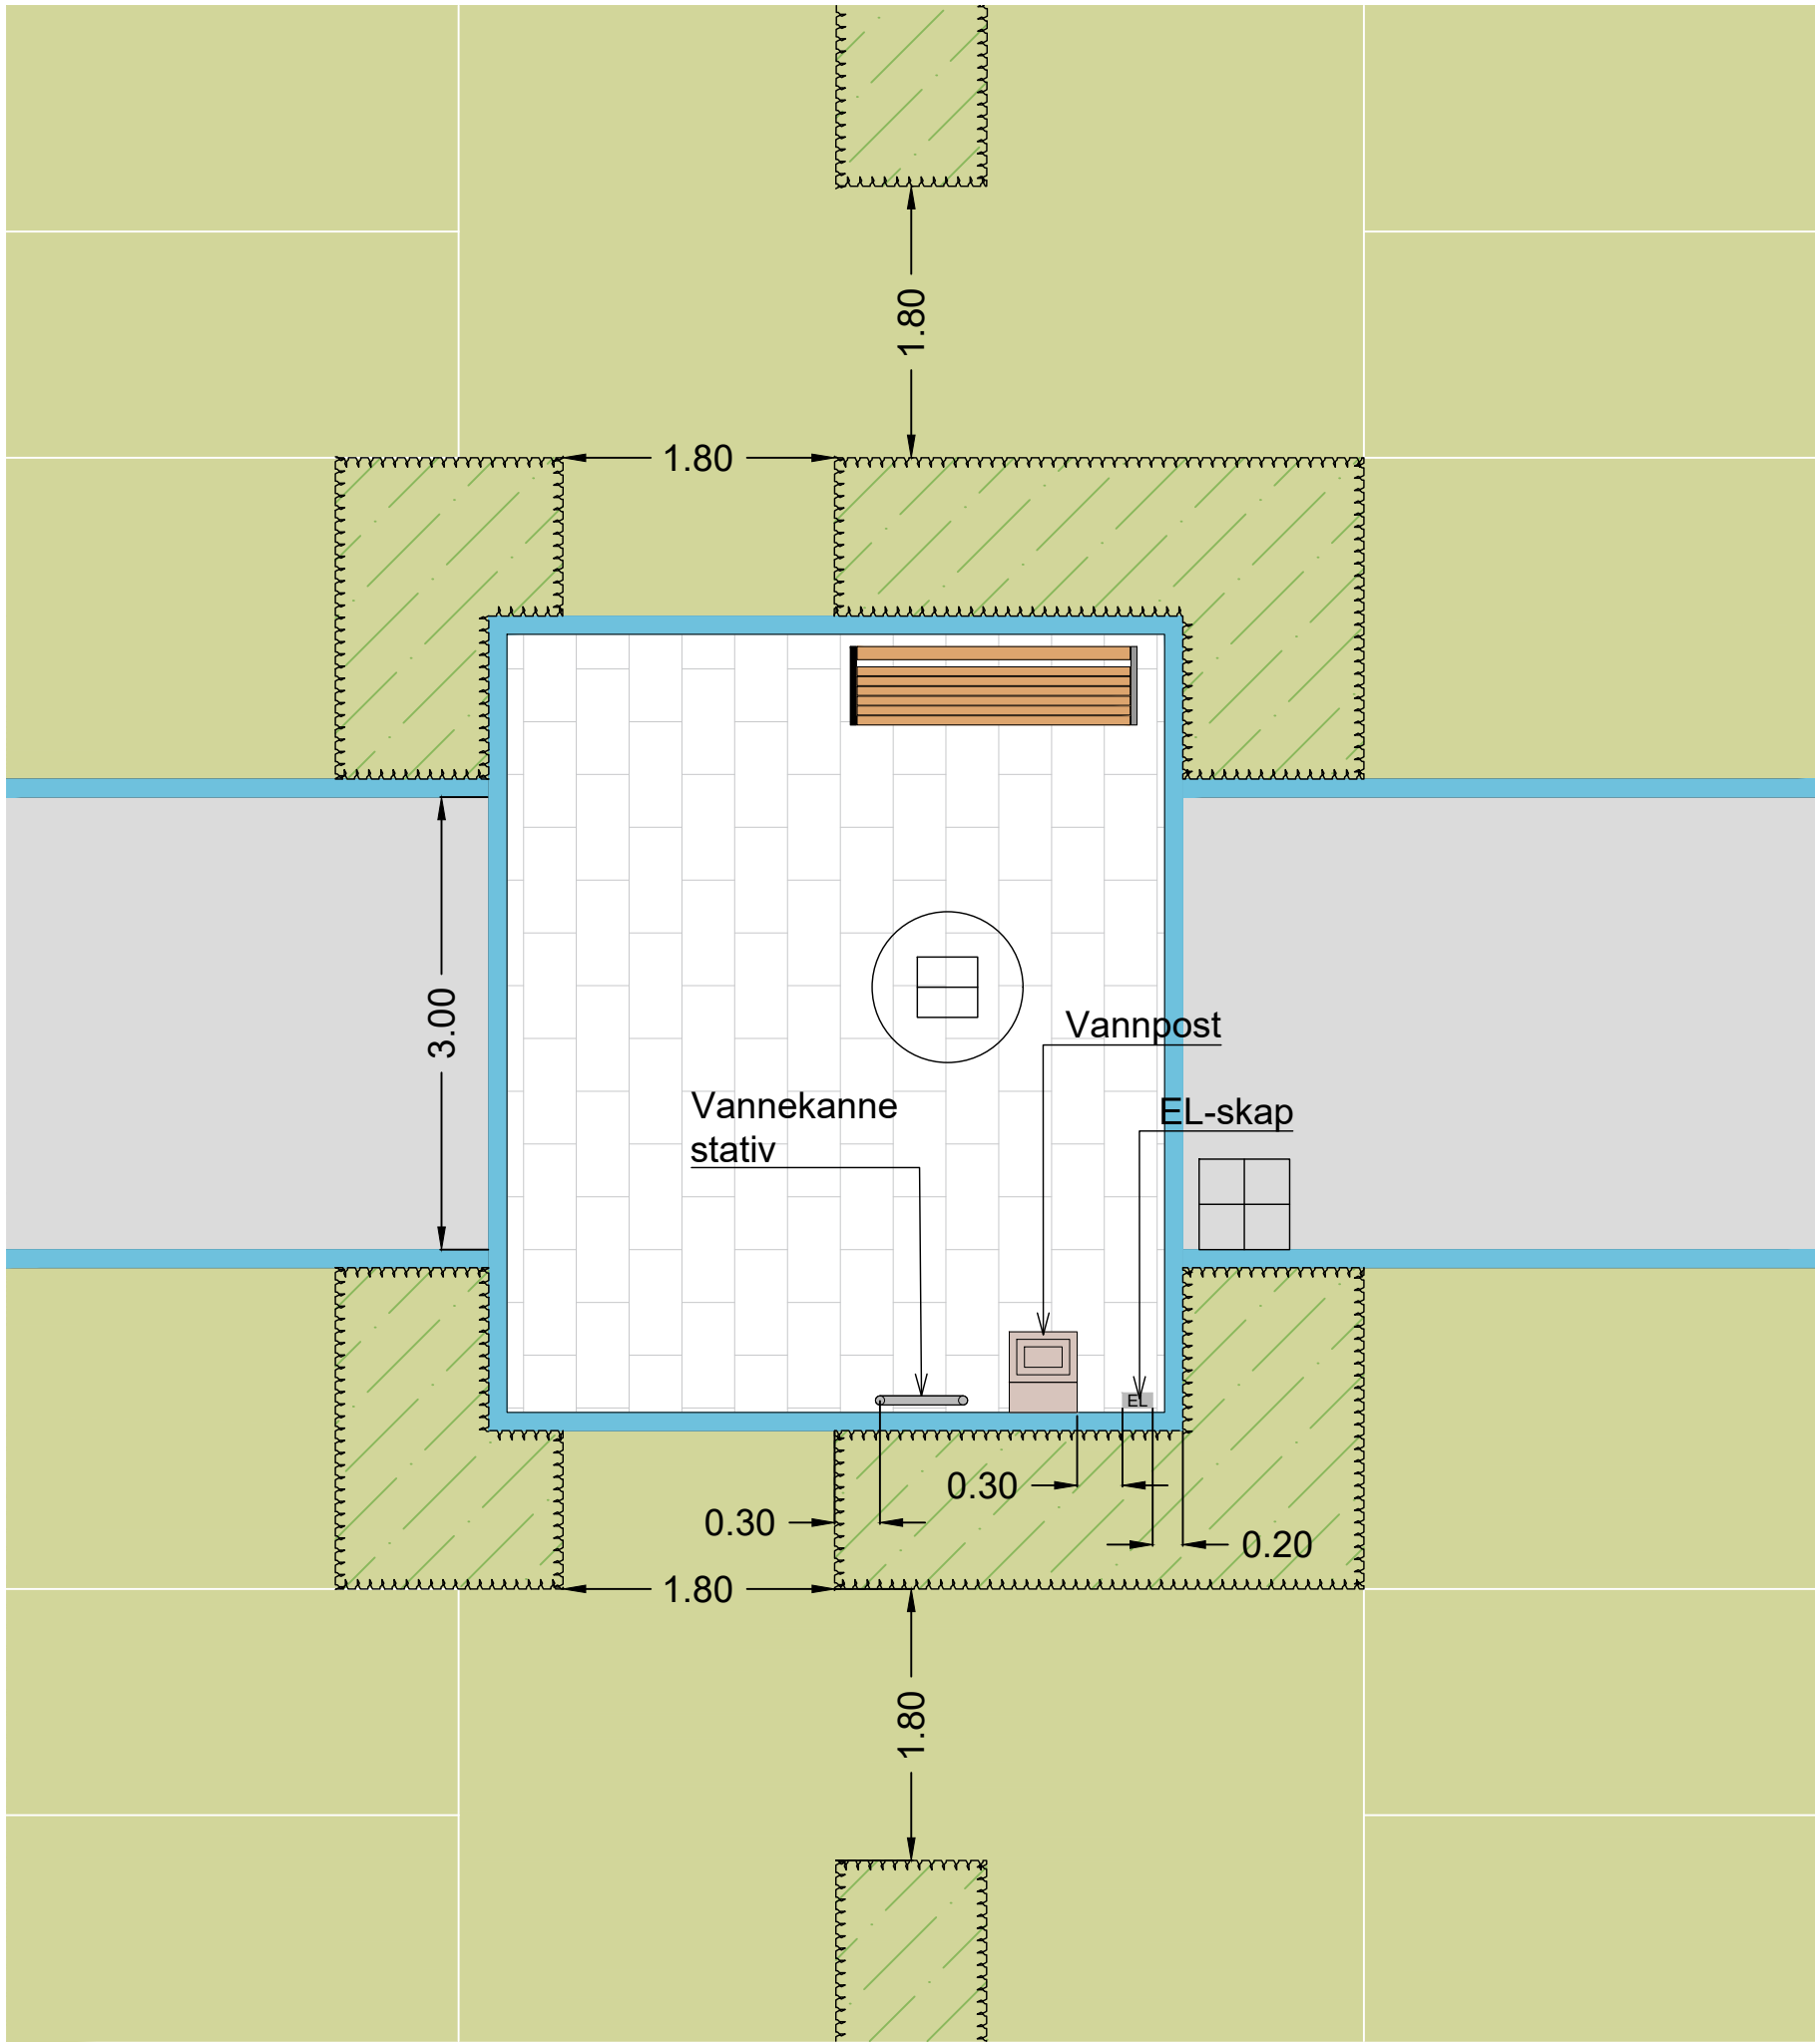

Sitteplasser og vannposter

Planutsnitt
M1:50

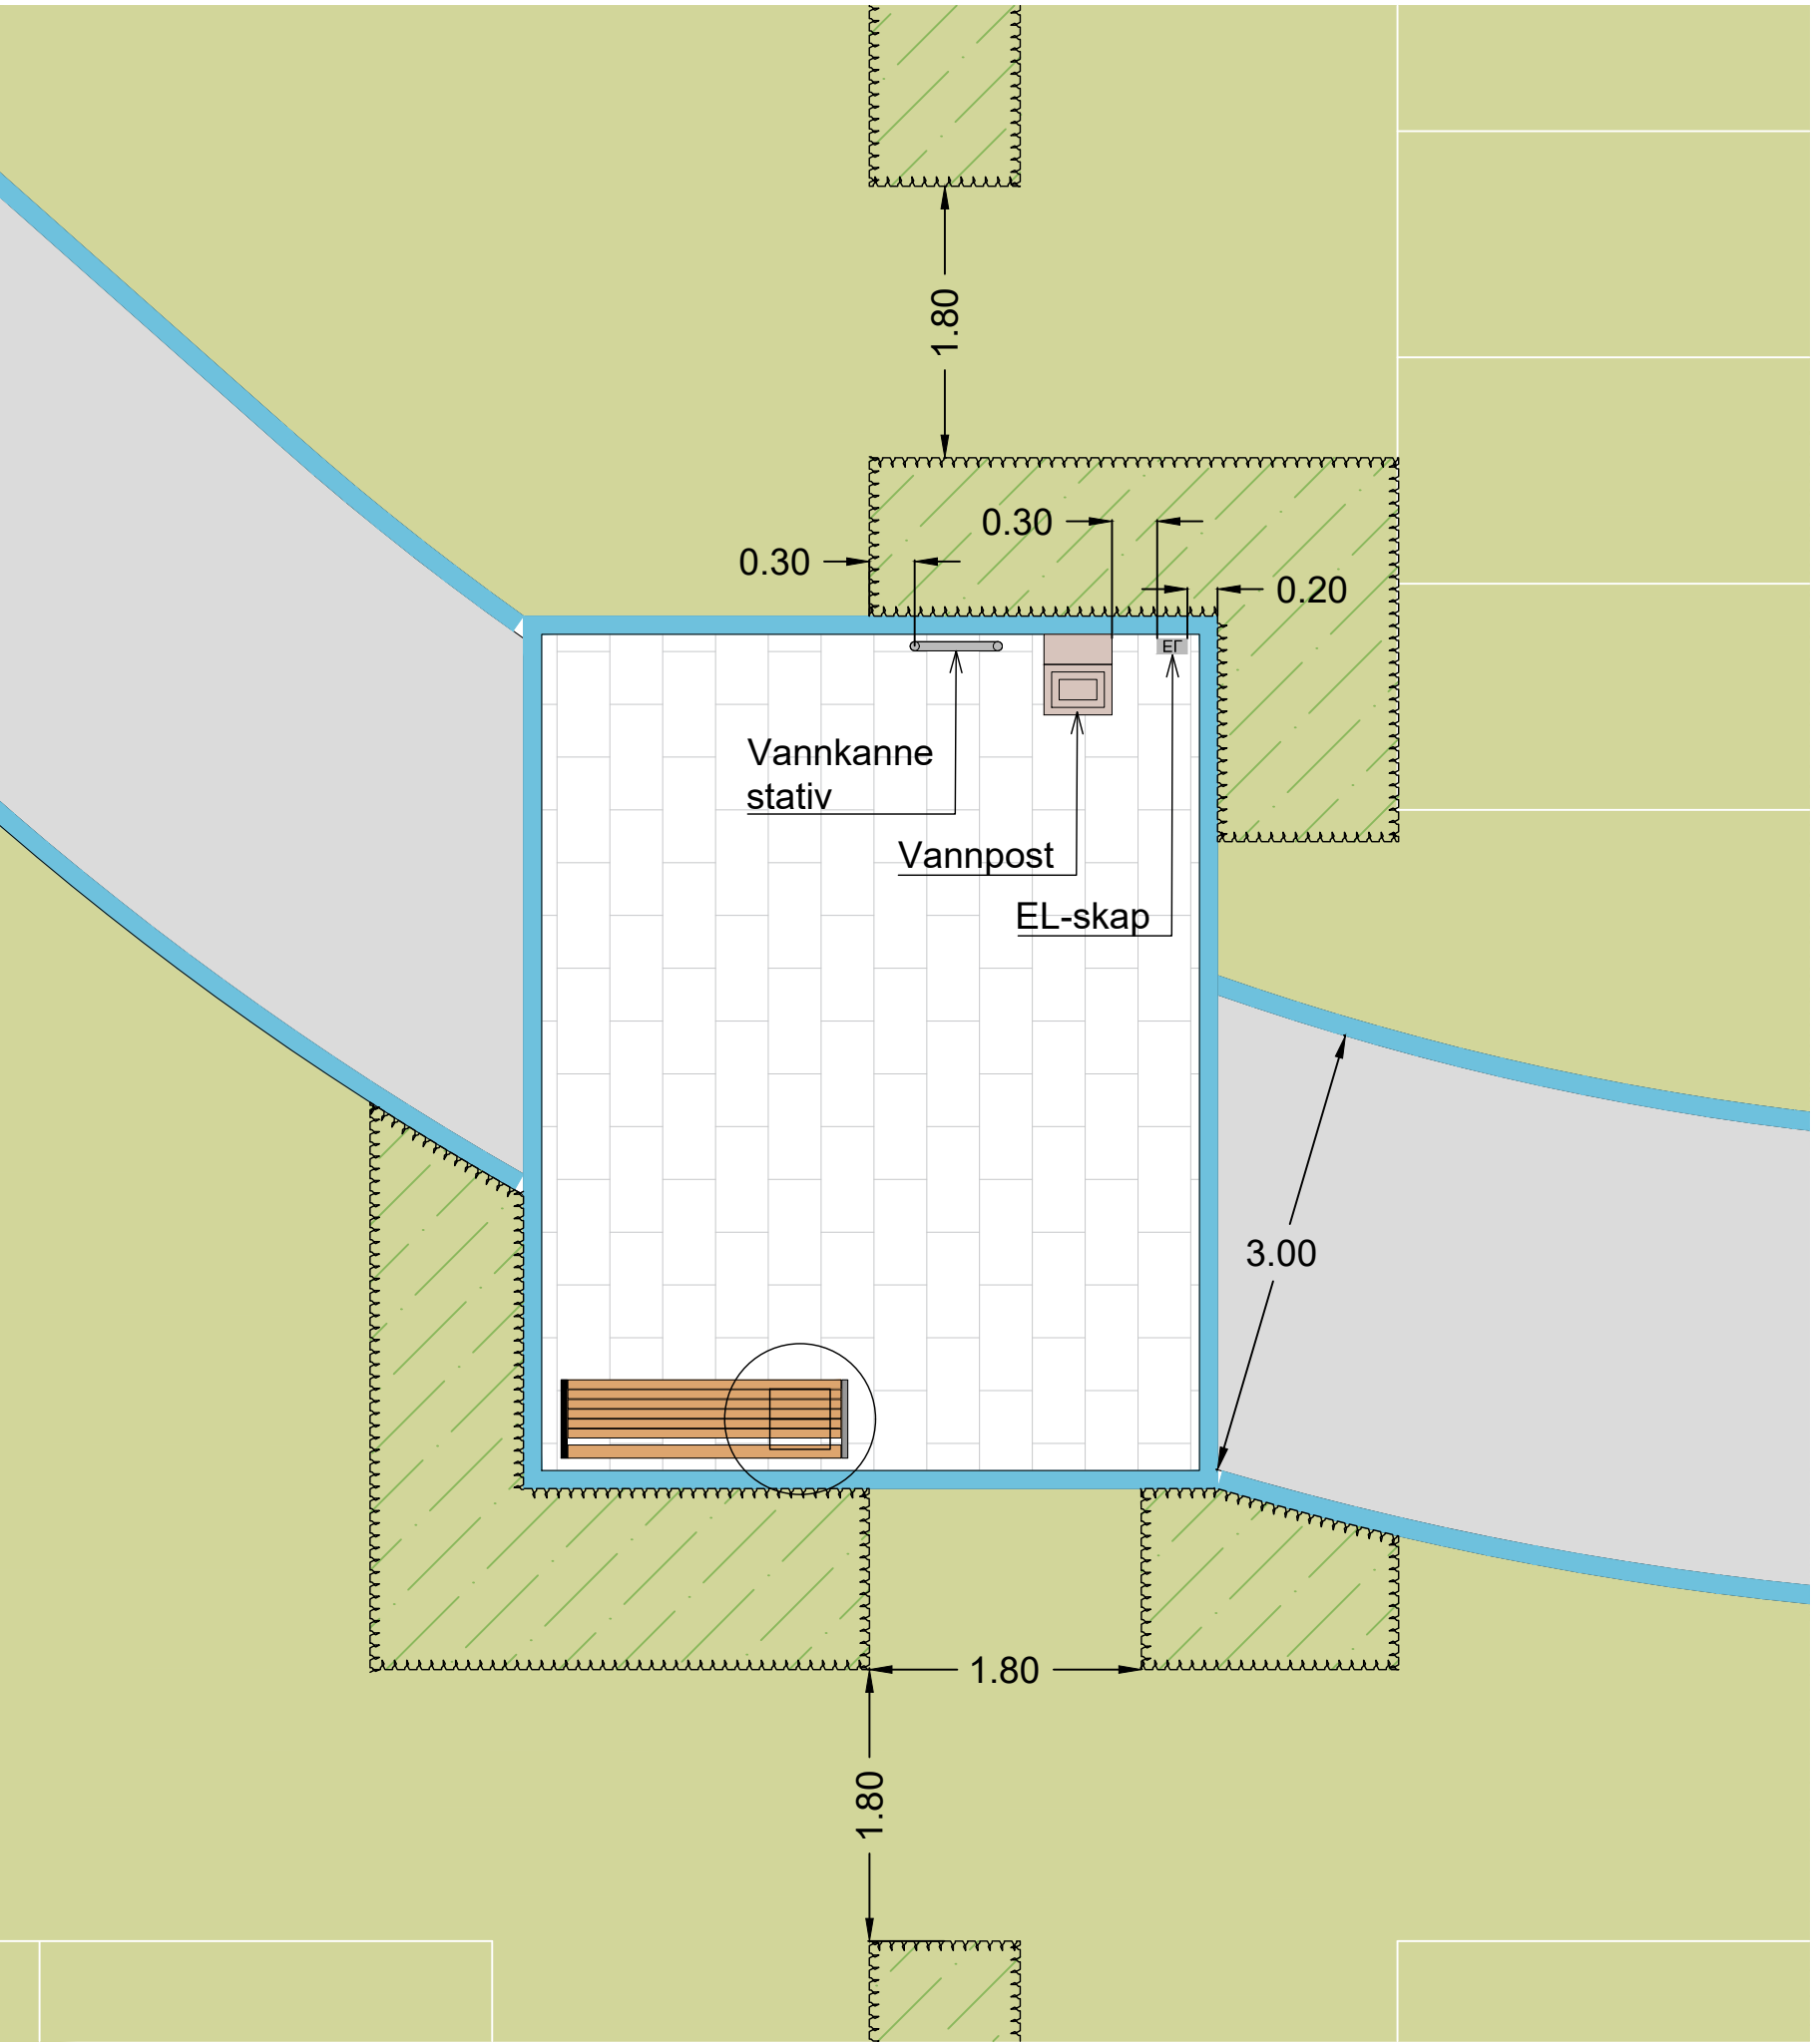

KUN TEGNINGER MERKET MED ARBEIDS-
TEGNING ER GYLDIG FOR BYGGING

F02	2019-05-16	Anbudstegning	HelHei	MaBac	HelHei
E01	2019-03-28	Anbudstegning / Til godkjenning	LarBak	HelHei	HelHei
Rev.	Dato	Beskrivelse	Utarbeidet	Fagkontroll	Godkjent

Dette dokumentet er utarbeidet av Norconsult AS som del av det oppdraget som fremgår nedenfor. Opphavsretten tilhører Norconsult AS. Dokumentet må bare benyttes til det formål som oppdragsavtalen beskriver, og må ikke kopieres eller gjøres tilgjengelig på annen måte eller i større utstrekning enn formålet tilsier.

Klepp Kommune

Klepp Gravplass
Detaljer

Norconsult	Oppdragsnummer 5190985	Tegningsnummer O15	Revisjon F02
------------	---------------------------	-----------------------	-----------------