
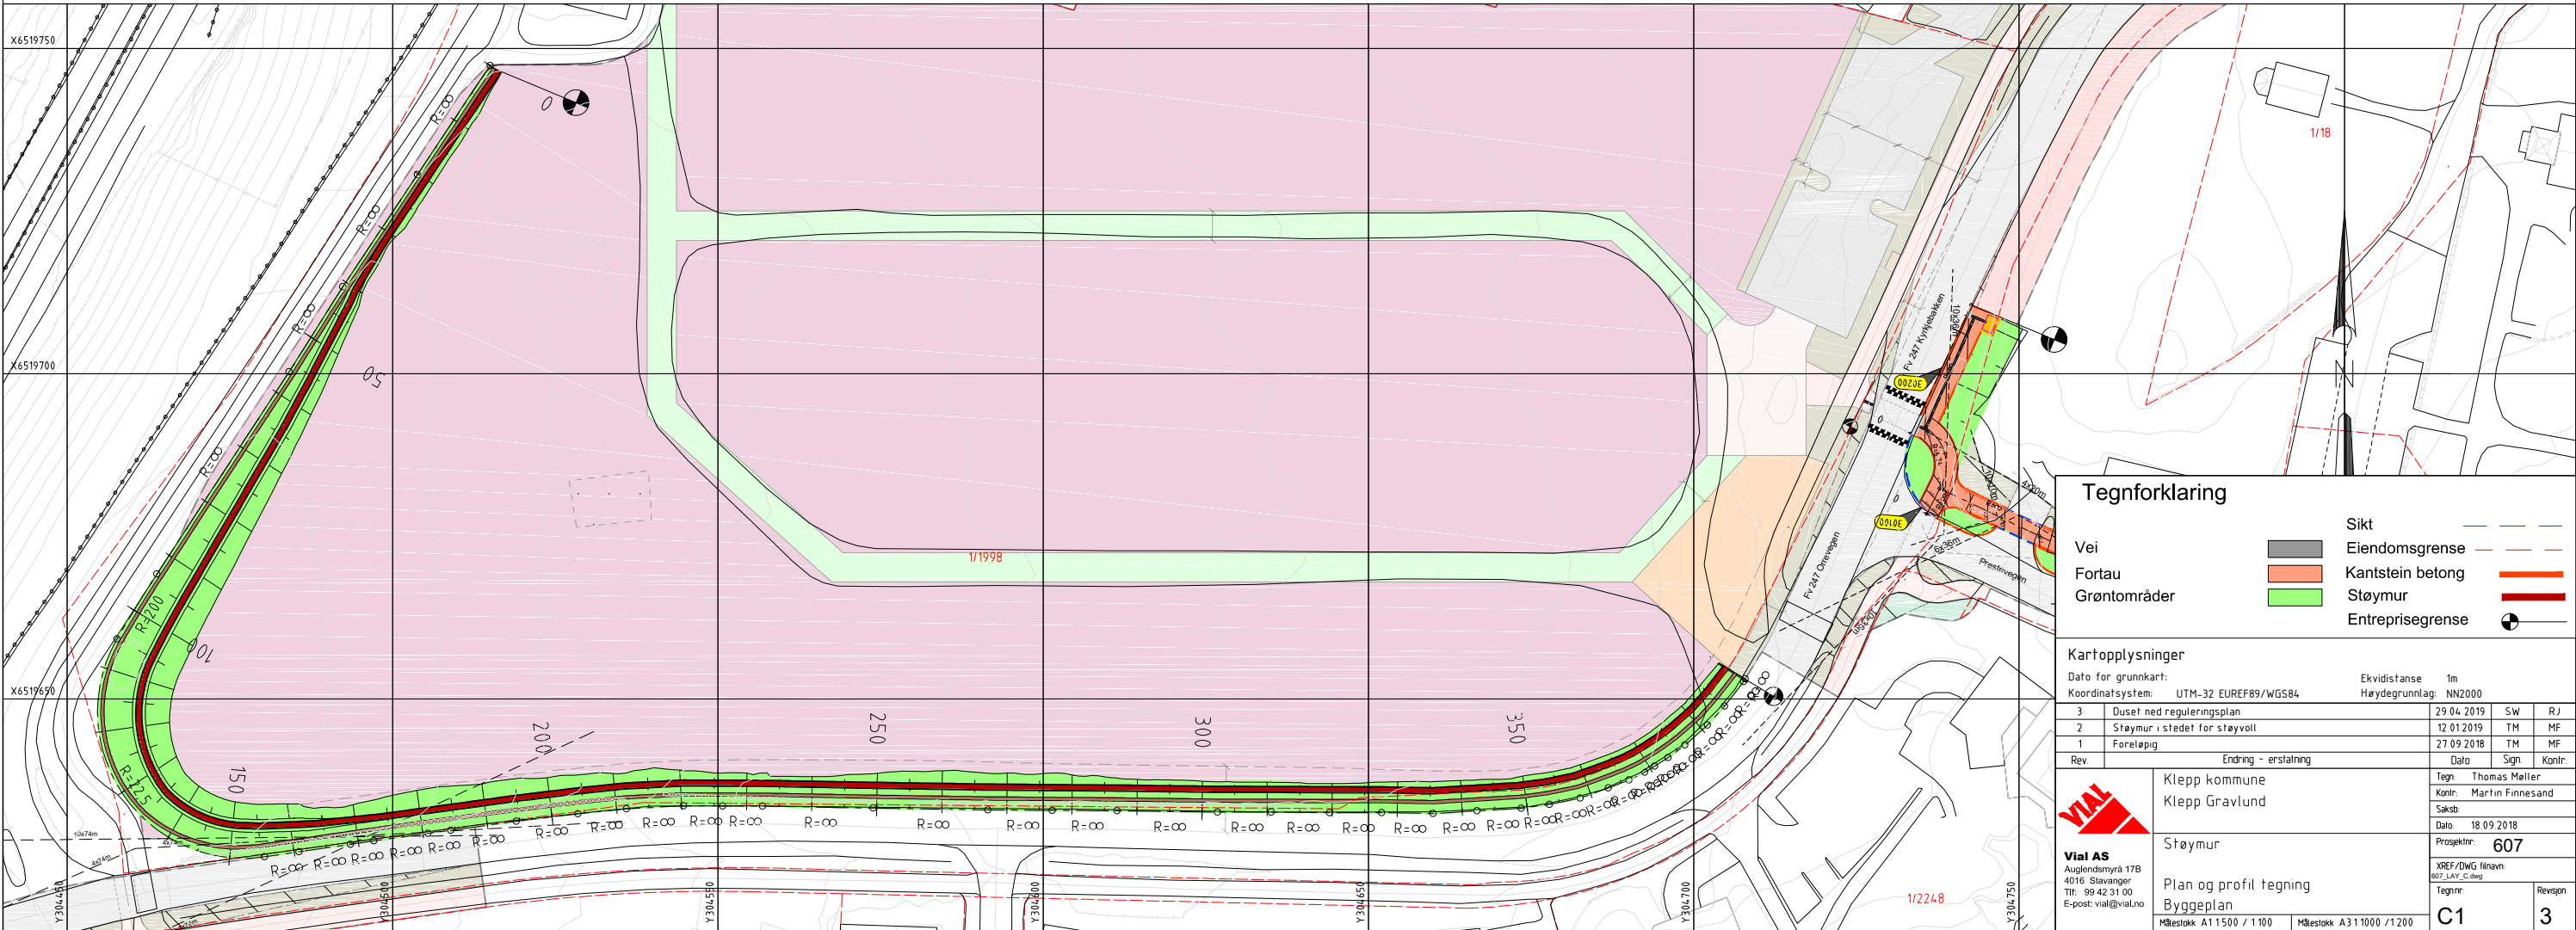


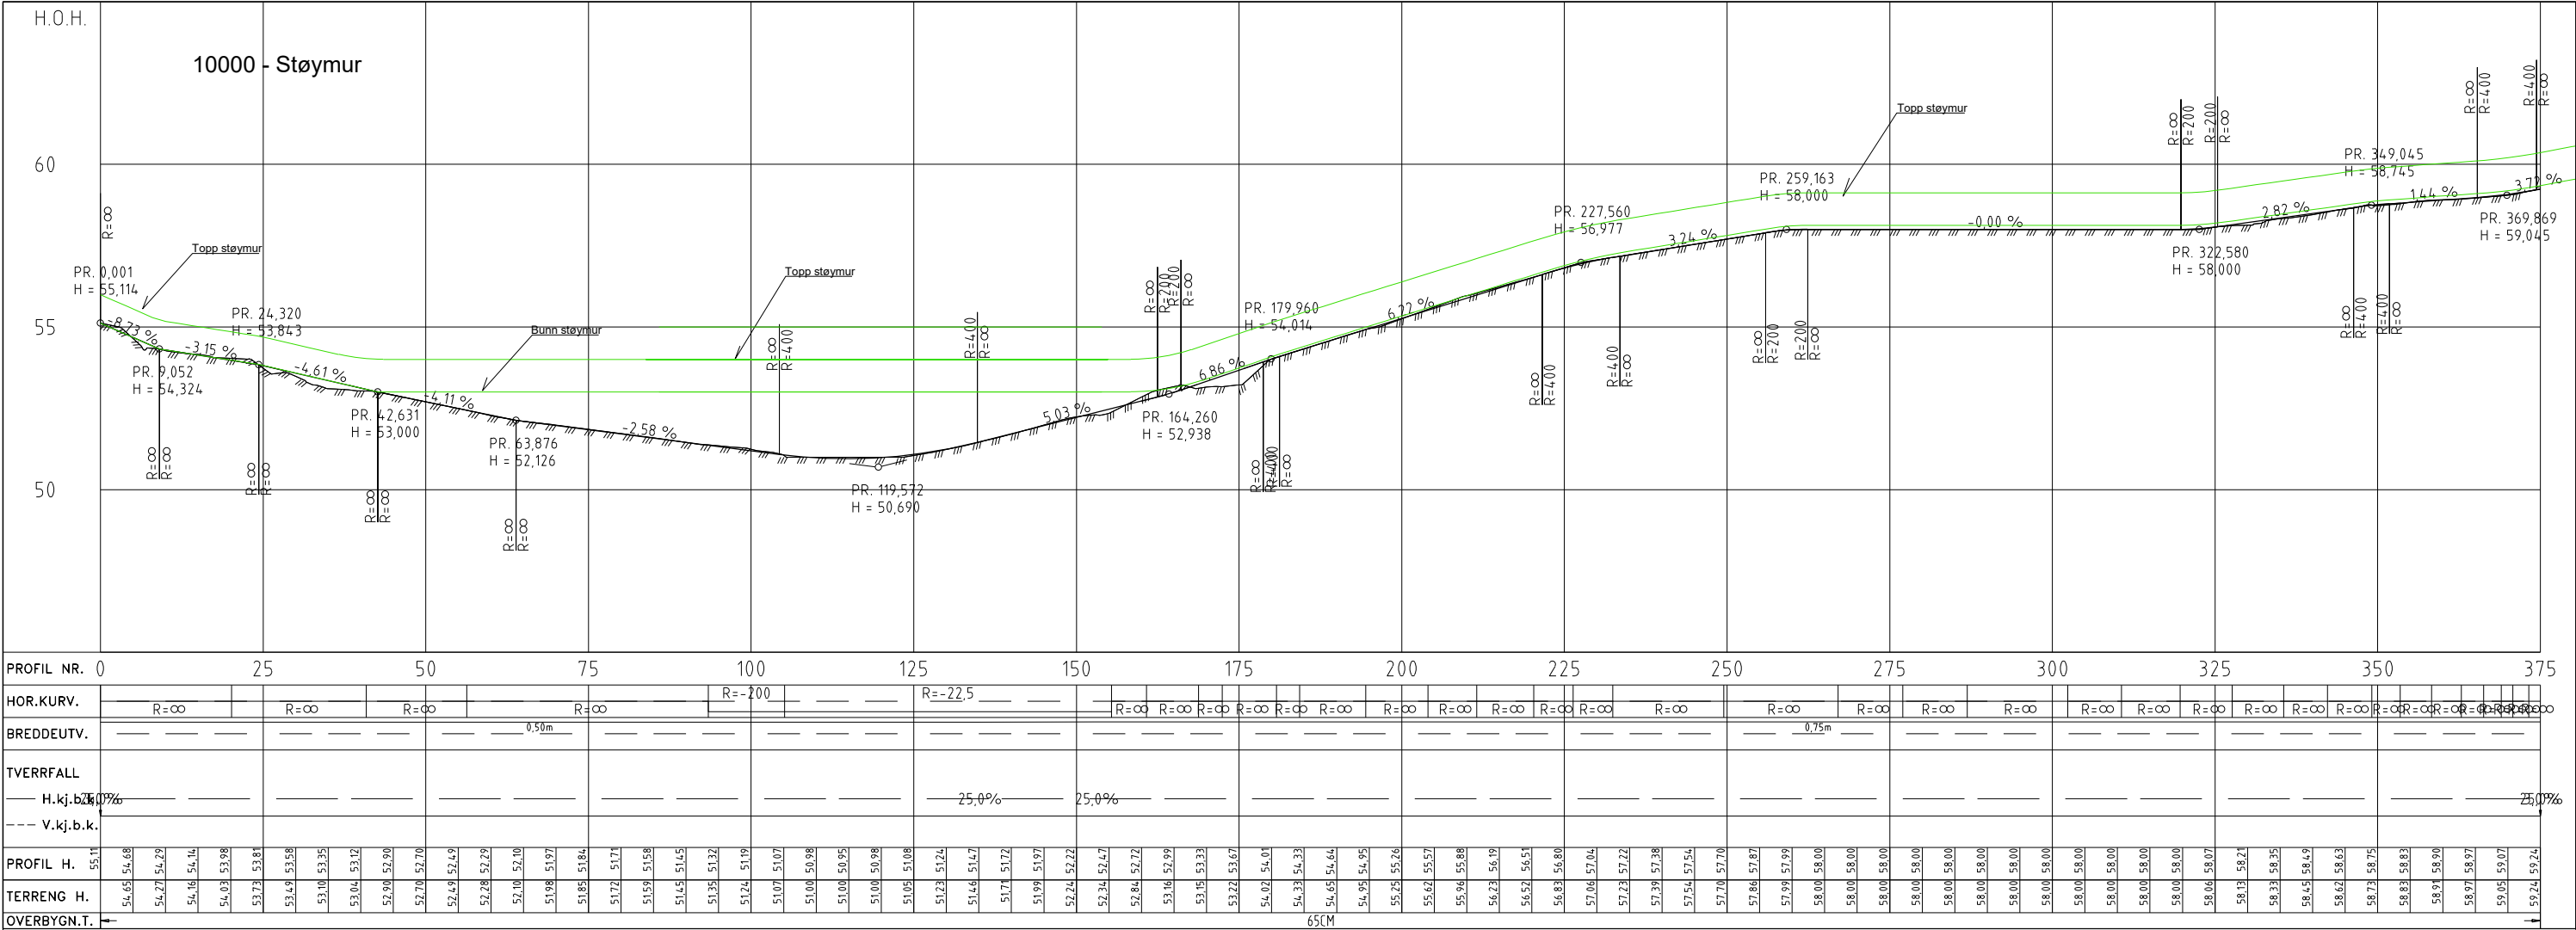

**Tegnforklaring**

|              | Sikt |
|--------------|------|
| Vei          | —    |
| Fortau       | —    |
| Grøntområder | —    |

**Kartopplysninger**

Dato for grunnkart: 29.04.2019  
Koordinatsystem: UTM-32 EUREF89/WGS84  
Ekvidistanse: 1m  
Høydegrunnlag: NN2000

| Rev | Dato       | Sign | Kontr |
|-----|------------|------|-------|
| 3   | 29.04.2019 | SW   | RJ    |
| 2   | 12.01.2019 | TM   | MF    |
| 1   | 27.09.2018 | TM   | MF    |

**Vial AS**  
Auglendsmyrå 17B  
4016 Stavanger  
Tlf: 99 42 31 00  
E-post: vial@vial.no

**Klepp kommune**  
Klepp Gravlund

**Støymur**

**Plan og profil tegning**  
Byggeplan

**Prosjekt: 607**

**C1**

**3**