


Skiltplan

OPPMERKINGSPLAN

POS	SKILT - TEGN	SKILT NR.	RE-FLEKS	OPP-SETTING	STØRR. TEKST	VEDT.NR. AVDK.DATO	ANTALL	MERKNAD	POS	SKILT - TEGN	SKILT NR.	RE-FLEKS	OPP-SETTING	STØRR. TEKST	VEDT.NR. AVDK.DATO	ANTALL	MERKNAD	POS	LINJETYPE	NR.	DIMENSJON		MATRIEL TYPE	FARGE	MENGDE	VEDT.NR. AVDK.DATO	MERKNAD
																					Bred.	Leng.					
1	 	516	3	60/700	LS		2, 2F	Tosidig											Gangfelt	1024	0,5	3	•	HVIT	2 stk 1 fjernes		
2		109 804	3	60/700	LS		1 1	Er allerede plassert og trenger ikke å flyttes 804.											Fartshump	1027	0,5	0,5	•	HVIT	2 stk		
* Termoplast, tykkelse 3mm. Avstrøs m/glassperler ca. 0,3 kg/m2 SYMBOLFORKLARING  En ensidig vegviser  Ensidig vegviserlay  Annet ensidig skilt  Orienteringsstave/kjøretøttskilt  Lysmast  To ensidige vegvisere  Tosidig vegviserlay  Annet tosidig skilt eller to ensidige skilt REFLEKS FOLIE Type 1: Engineer Grade (EG), Type 2: High Intensive Grade (IH), Type 3: Diamond Grade (DG). SØYLER: NE: Søyle med avskjæringsstedd LE: Gni søyle som går ned i fundament MERKNAD Ekisterende skilt som ikke er vist på skiltplanen, skal fjernes. Før arbeidene settes i gang må gammel vegmerking som kan virke misvisende fjernes / dekkes. OPPSETTINGSUTSTYR. YIX = X mm fundament Y mm rør Søyle = Monteringsøyse H x B Oppi = Opplandsøyse 90/700																											

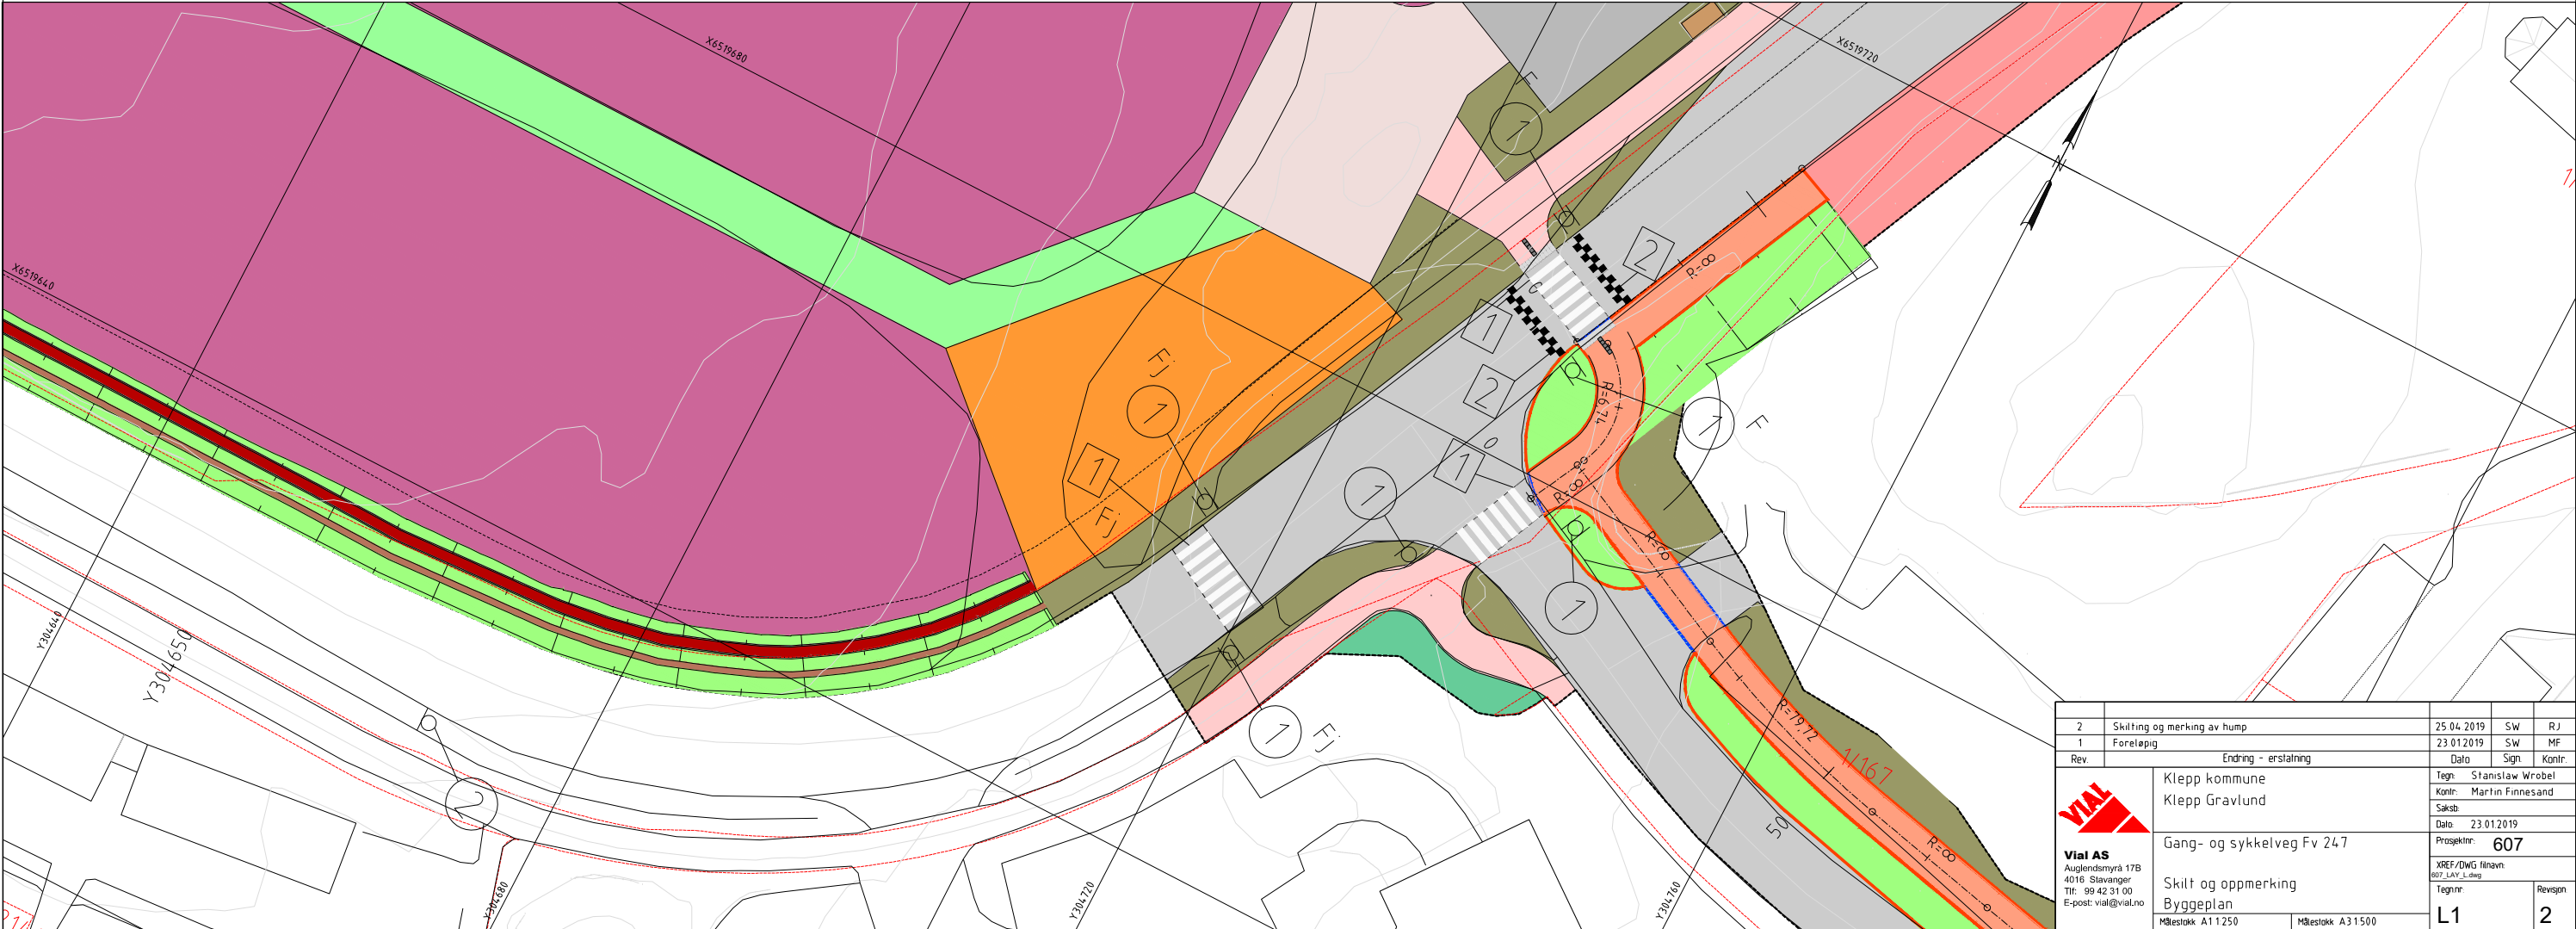

2	Skilting og merking av hump	25.04.2019	SW	RJ
1	Foreløpig	23.01.2019	SW	MF
Rev	Endring - erstating	Dato	Sign	Kontr:
Klepp kommune		Tegn:	Stanislaw Wrobel	
Klepp Gravlund		Kontr:	Martin Finnesand	
		Saksb:		
		Dato:	23.01.2019	
Gang- og sykkelveg Fv 247		Prosjekt:	607	
Vial AS		XREF/DWG filnavn:	007_LAY_3.dwg	
Auglendsmyrå 17B		Tegner:		Revisjon
4016 Stavanger				
Tlf: 99 42 31 00				
E-post: vial@vial.no				
Skilt og oppmerking				
Byggeplan				
Målestokk A11250		Målestokk A31500		
L1		2		