


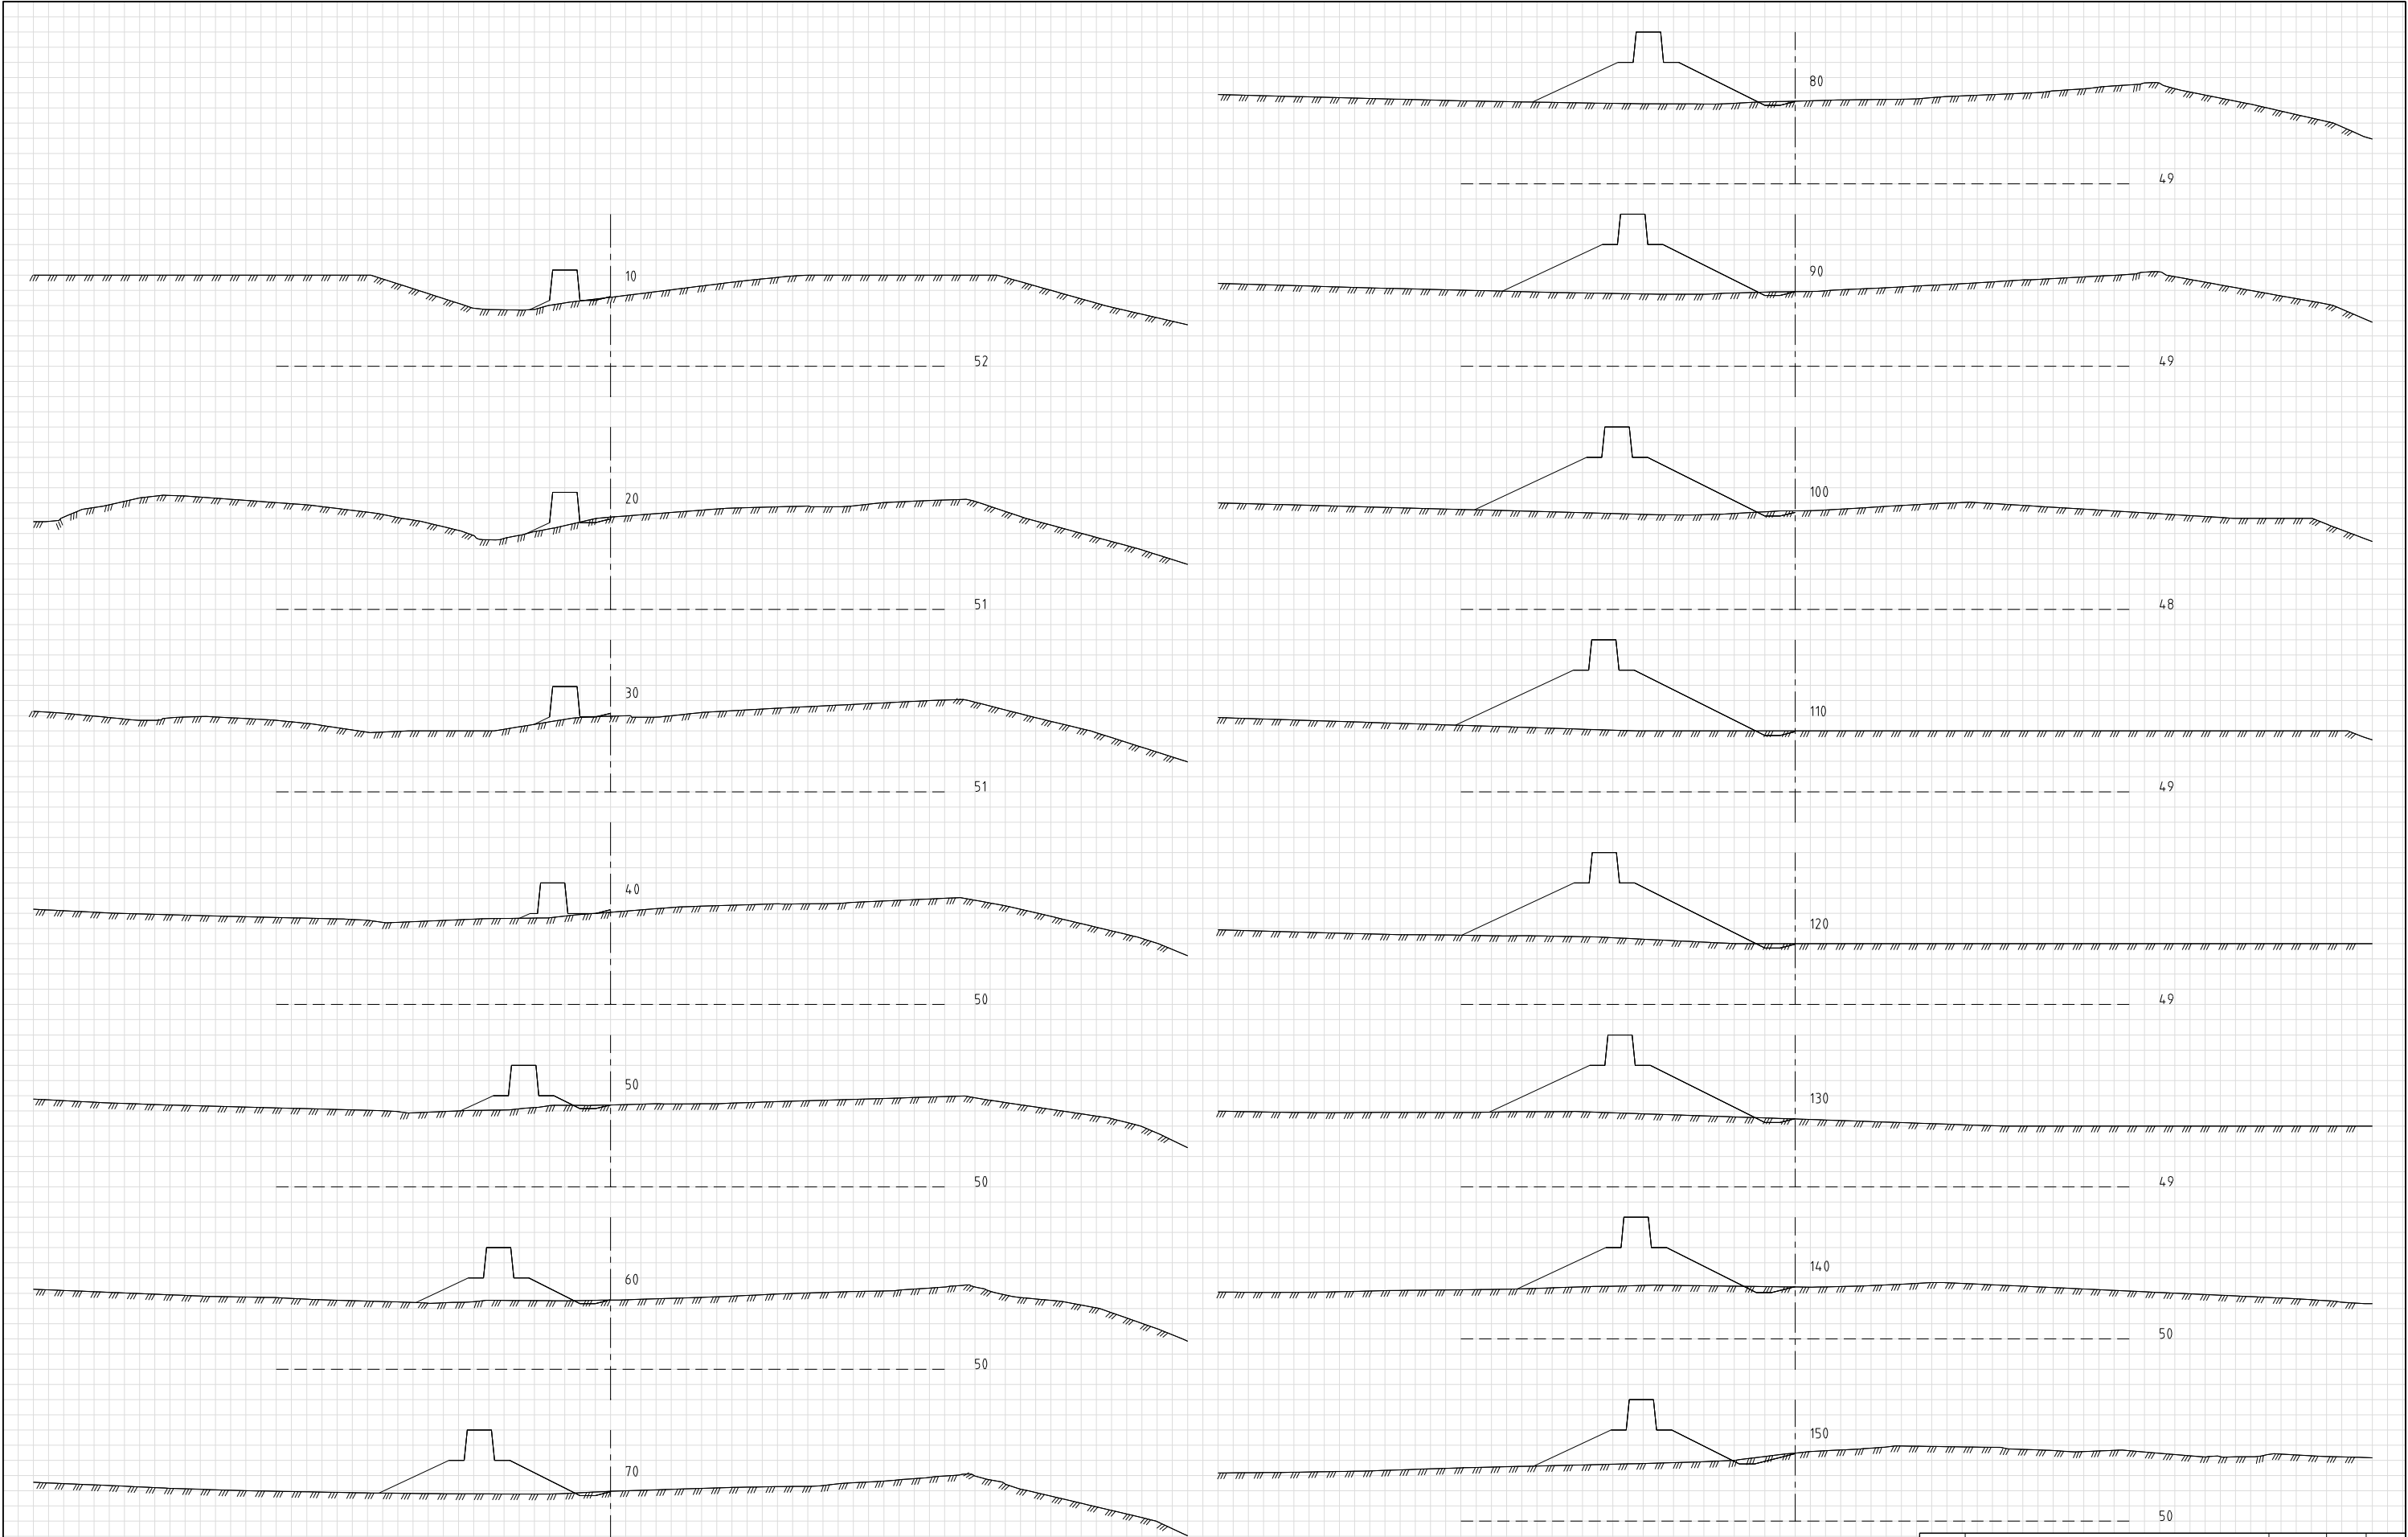

2	Sløttmur i stedet for støyvoll	12.01.2019	TM	MF
1	Foreløpig	27.09.2018	TM	MF
Rev	Endring - erstating	Dato	Sign	Kontr
	Klepp kommune	Tegn: Thomas Møller	Kontr: Martin Finnesand	
	Klepp Gravlund	Saksb	Dato: 21.09.2018	
	Støymur	Prosjektnr: 607		
	Tverrprofiler	XREF/DWG tilnavn: 607_LAY_01.dwg	Tegner:	Revisjon
	Byggeplan		U1	2
Målestokk A1 1:100		Målestokk A3 1:200		