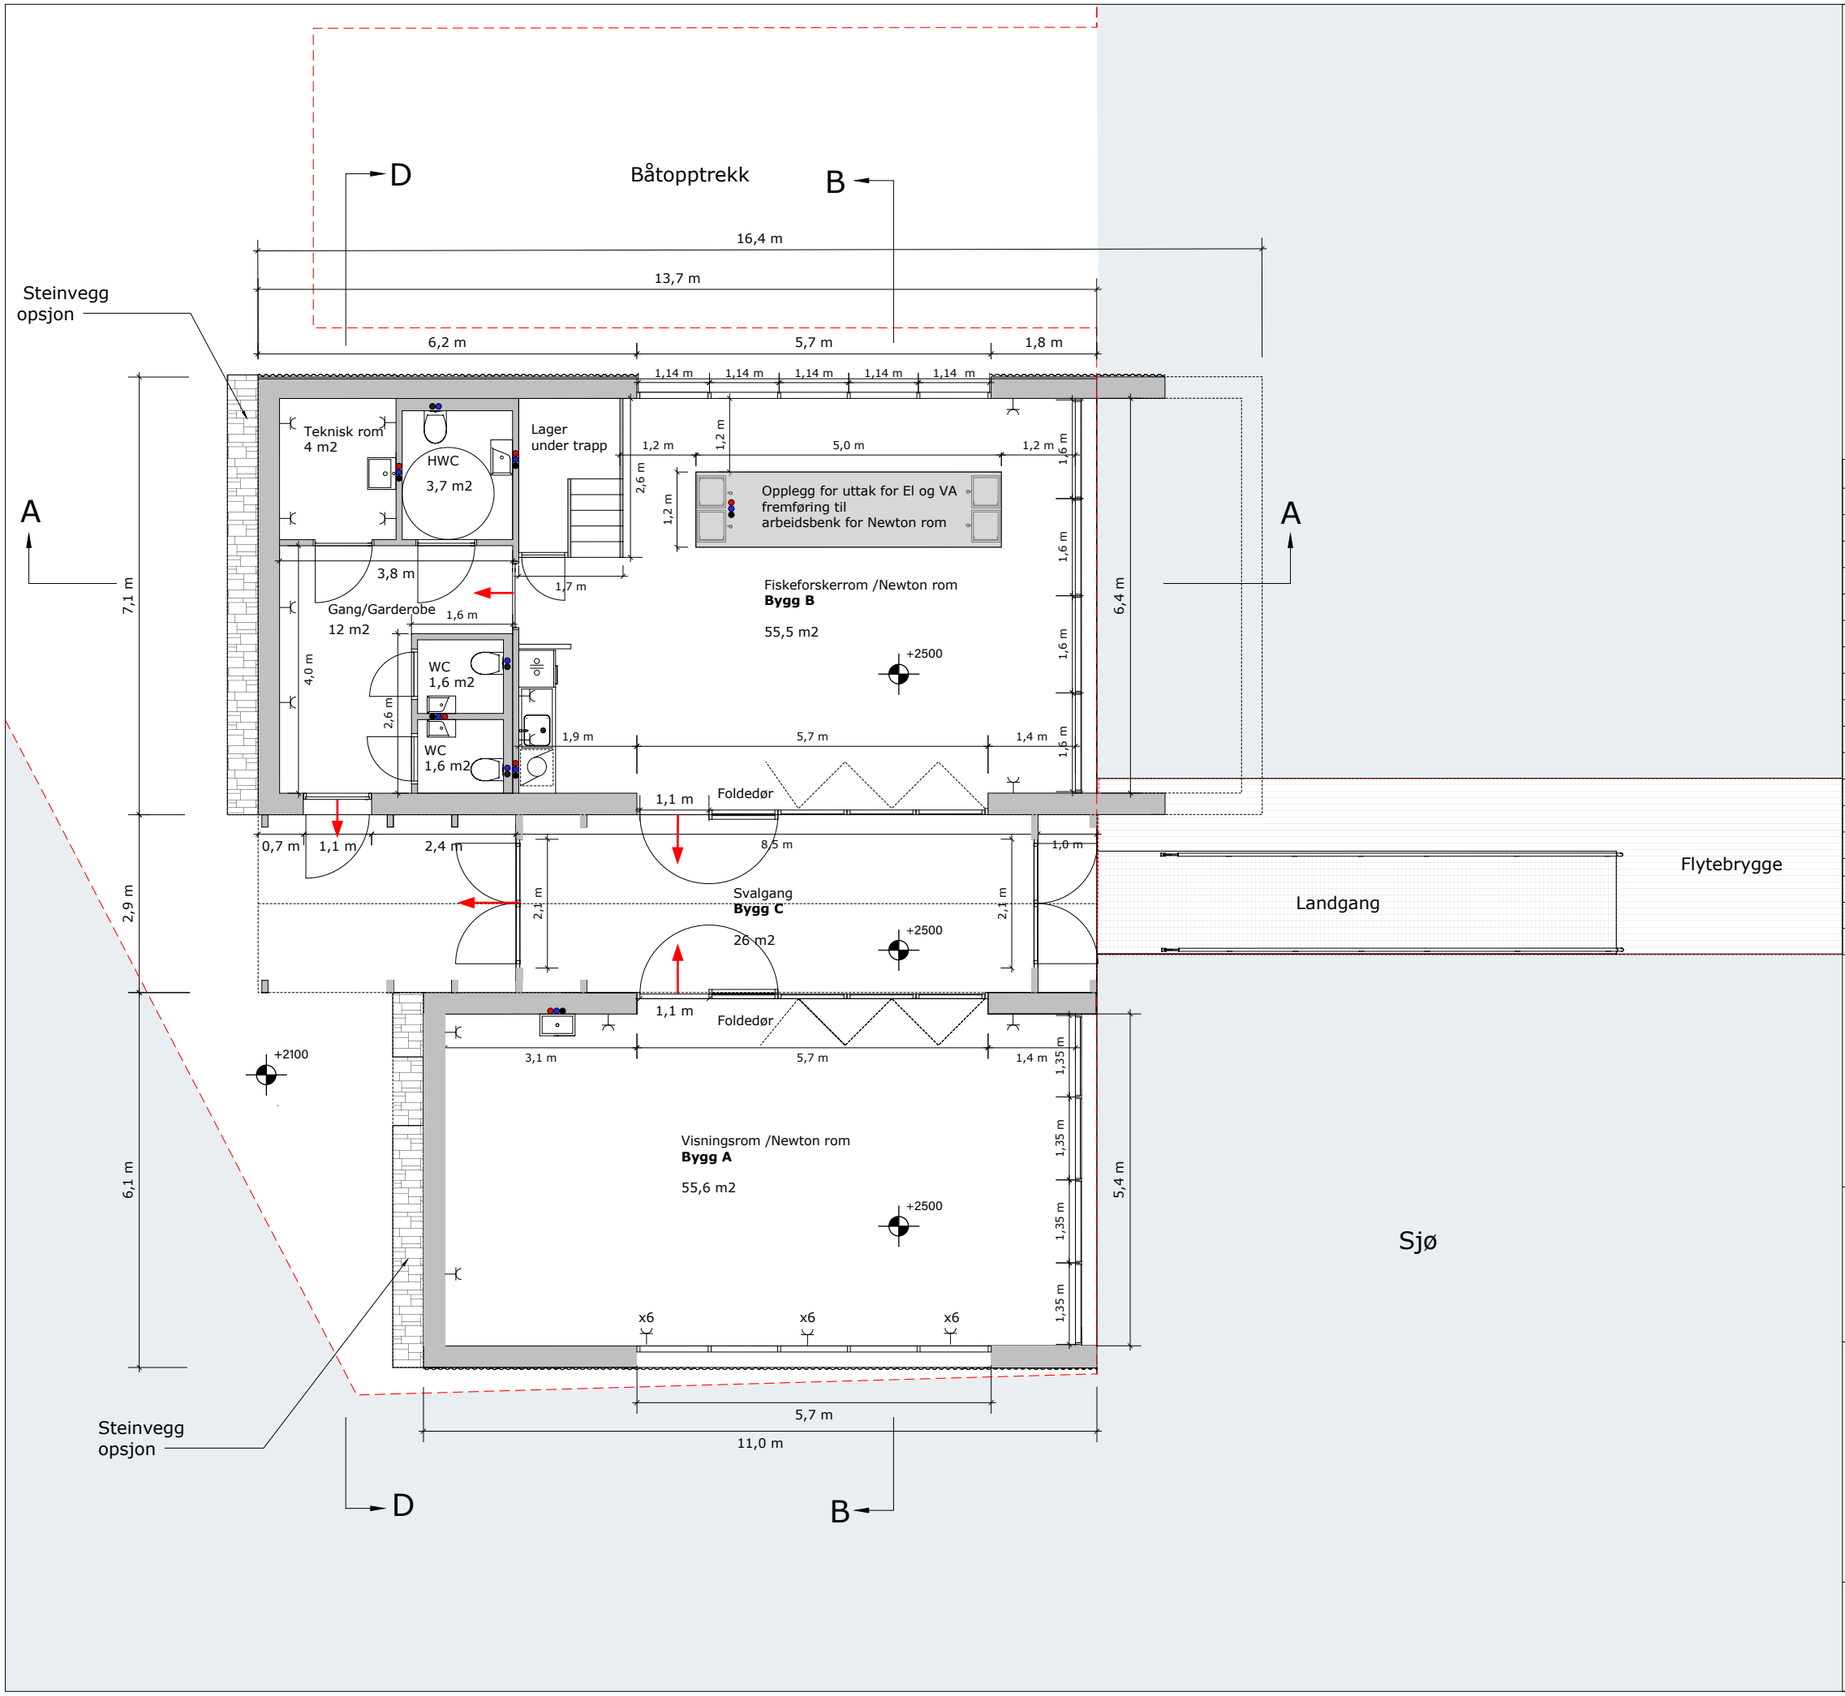

VA fremføring

Stikkontakter

Rømningsveier

Fase	Rev.nr	Beskrivelse	Dato	Sign.	Kontroll

Byggherre

Øygarden kommune
Ternholmvegen 2
5337 Rong

Gnr./Bnr. 43/304

Prosjekterende:
3RW arkitekter
pb. 1131, 5809 BERGEN
tlf: 55 55 75 10
epost: 3RW@3RW.no

Kystmuseet nybygg

Plan 1 etg.

Målestokk	1:100
Prosjektnummer	61930
Dato 13.05.2019	Godkjent
Sign. TS	Tegningsnr. A20-01

Tegningsnummer: