


Filnavn: 1350013676 - Fjellgardane Barnehage Bykle kommune eksisterende.pln

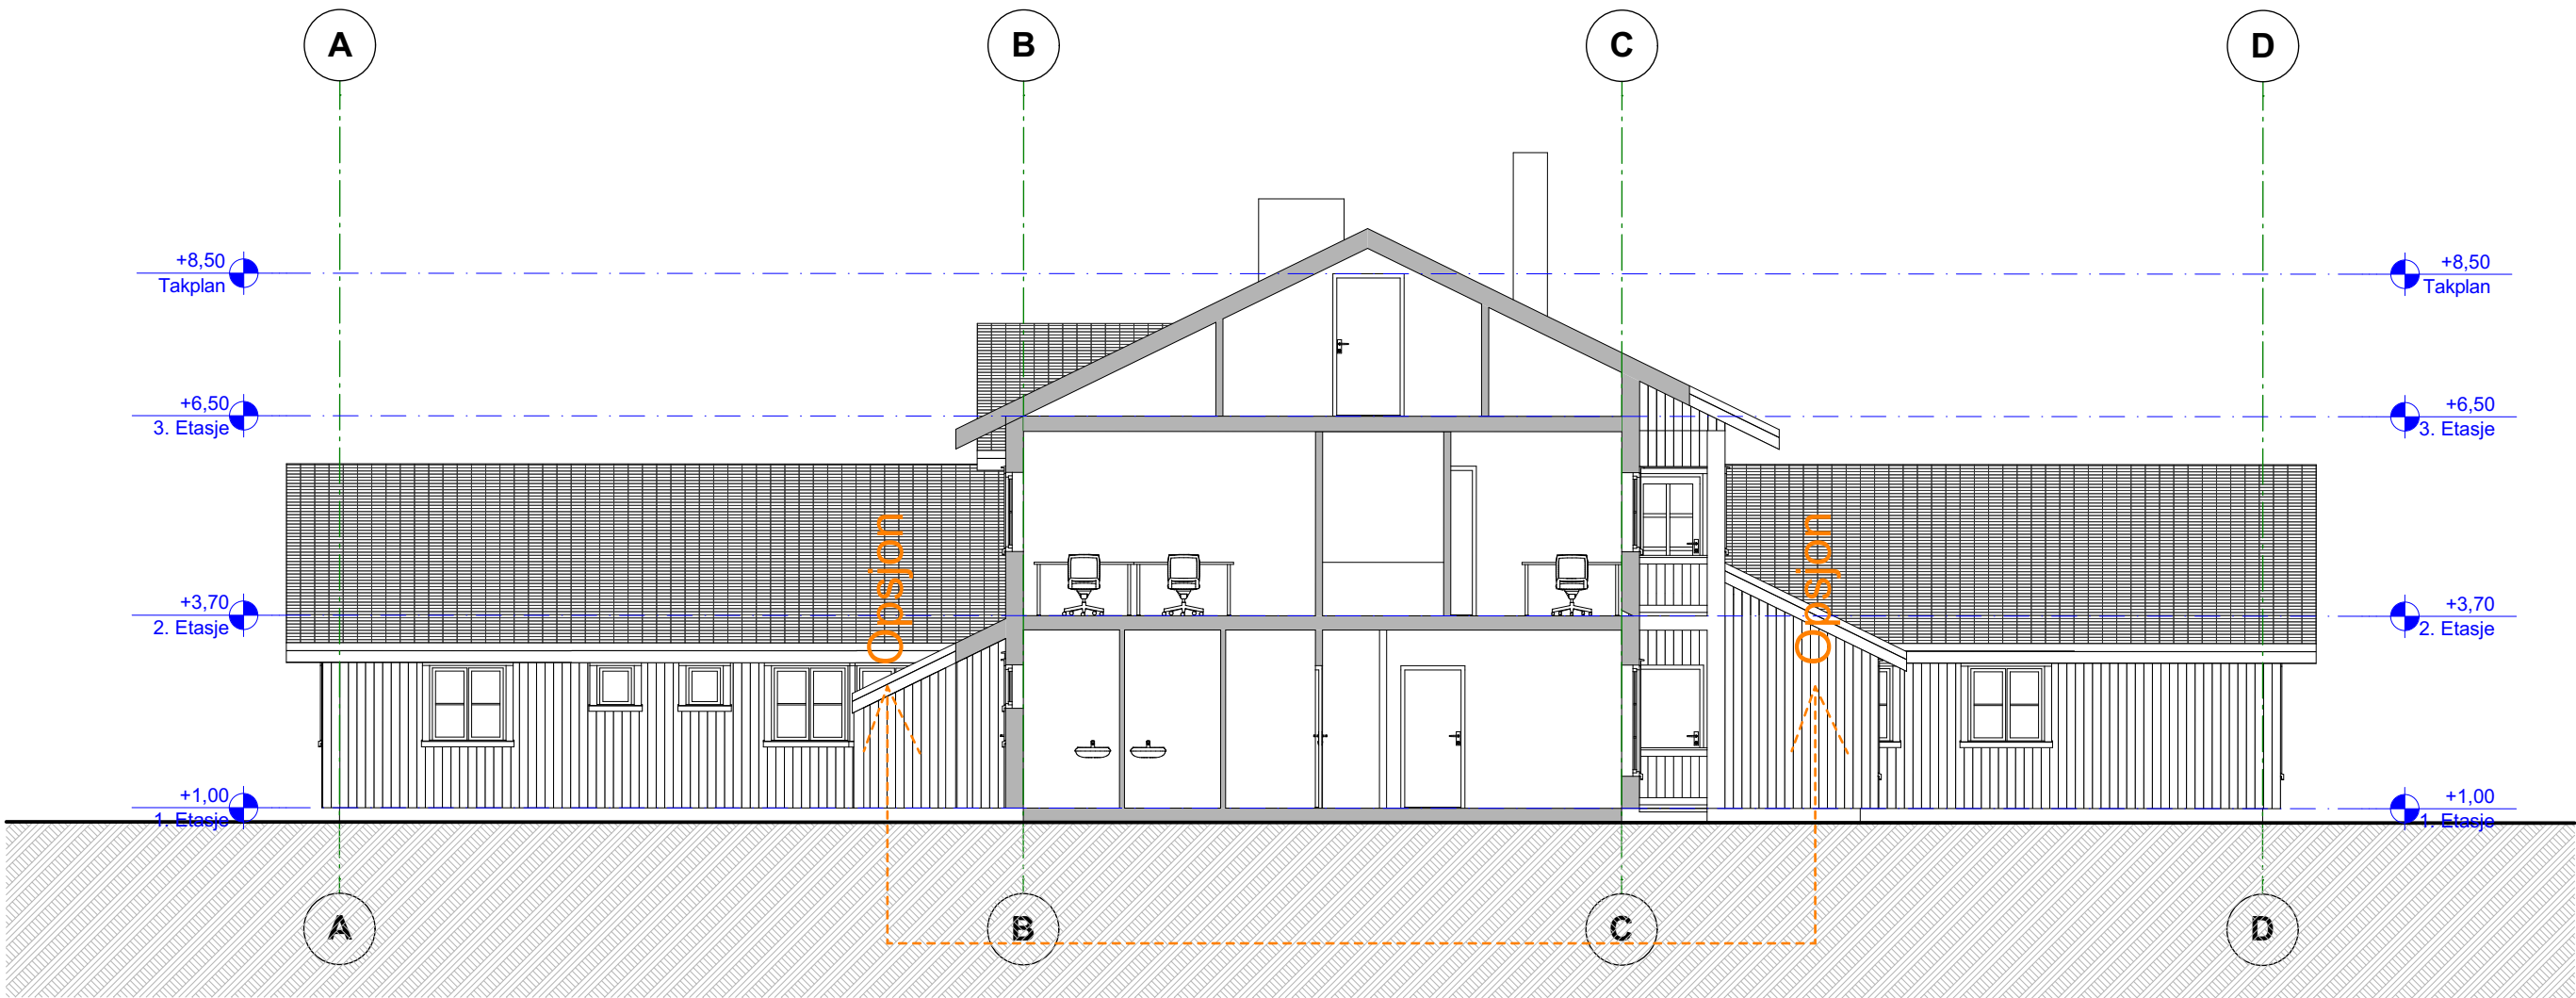

lokaliseringsfigur

Rev	Nr	Beskrivelse	Dato	Sign	Kontr	Godkj

Tiltakshaver:
Bykle kommune

Gnr./Bnr.:
2/430

Fase:
Tilbudsfase

Prosjektnummer:
1350013676-014

Dato:
05.06.2019

Målestokk:
1:100

Format:
A3

Tegner:
FSS

Kontroll:
KAB / HJB

Prosjekt:
Fjellgardane barnehage

Innhold:
Snitt med opsjon

Tegningsnummer:
bygg etasje fag system type lopenummer revisjon

A 30-1



Arkitektur Region Sør, kontorsted Arendal
Kystveien 2, Arendal N-4841