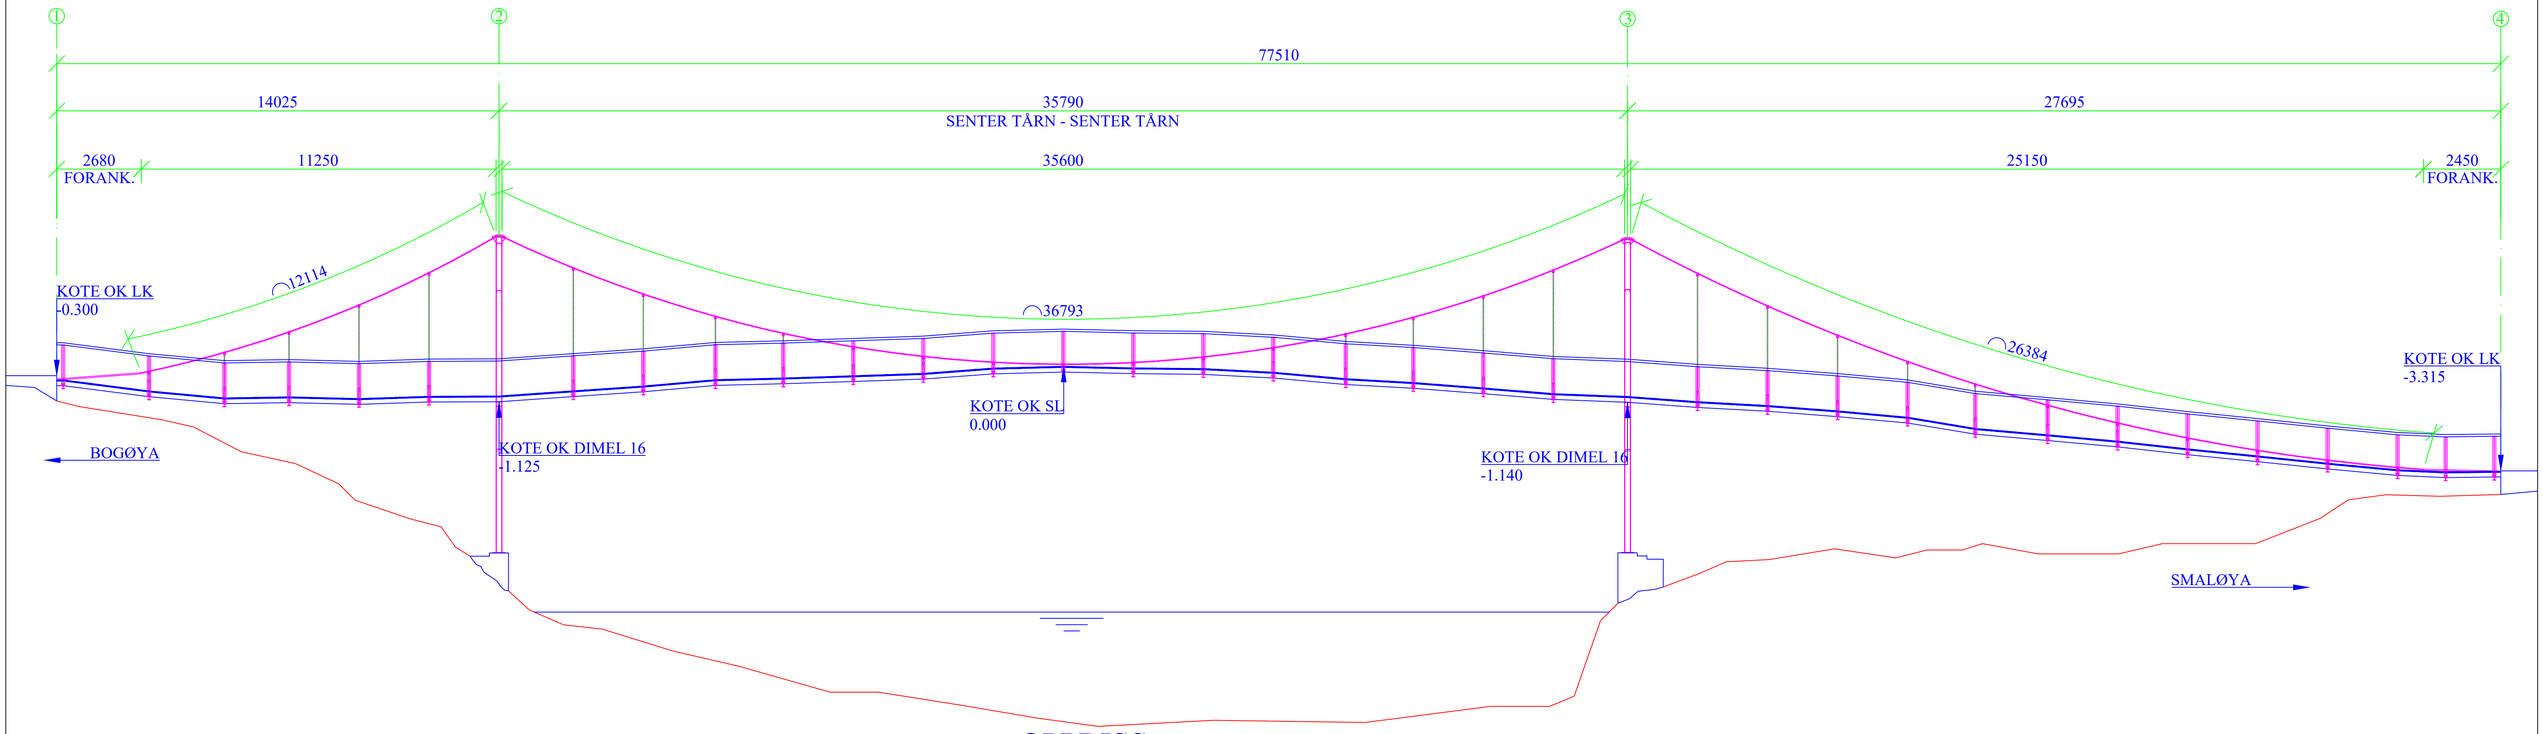

OPPRISS
SETT FRA SØR
1:100

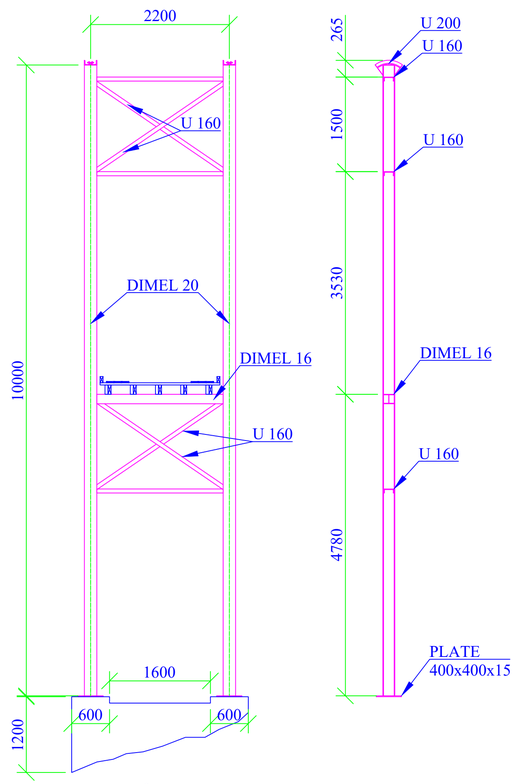

TÅRN
AKSE 2
1:50

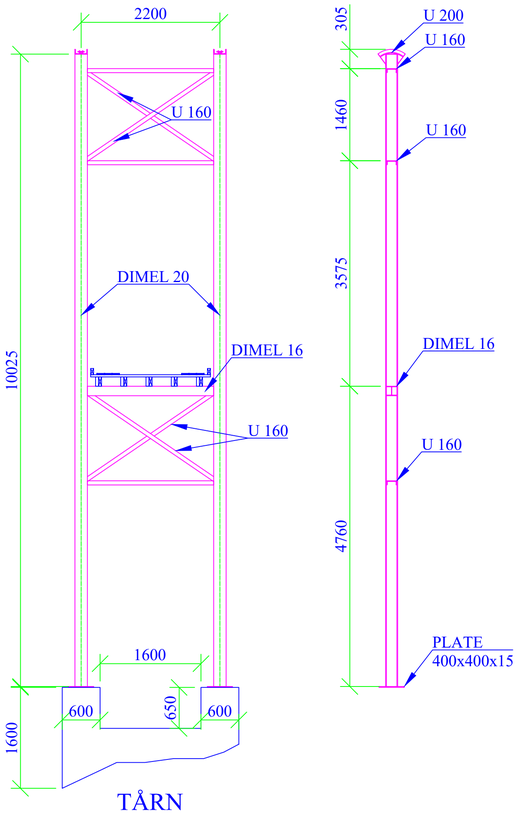

TÅRN
AKSE 3
1:50

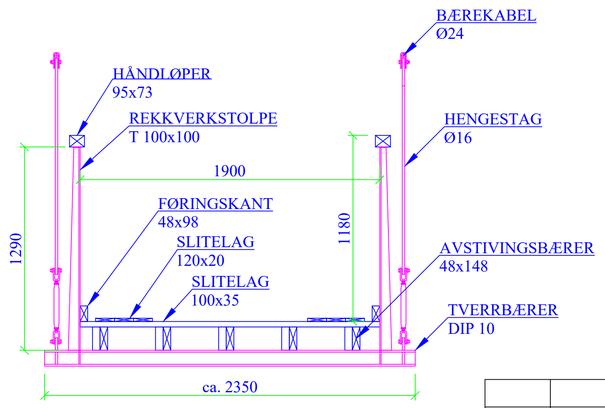

TVERRSNITT
1:20

01	ANBUDSTEGNING	KAA	AJ	2019.06.05
REV	REVIDERING GJELDER	TEGNET	KONTR	DATO

SAFE CONTROL ENGINEERING
4900 Tvedestrand

FRØYA KOMMUNE

BOGØYVÆR G/S BRU
EKSISTERENDE BRU

TEGNET	KAA
KONTR.	AJ
MÅL(A1)	SOM VIST
DATO	2019.06.05

OPPDRAG NR	TEGNING NR	REVISJON
19069	003 - B-01	01