
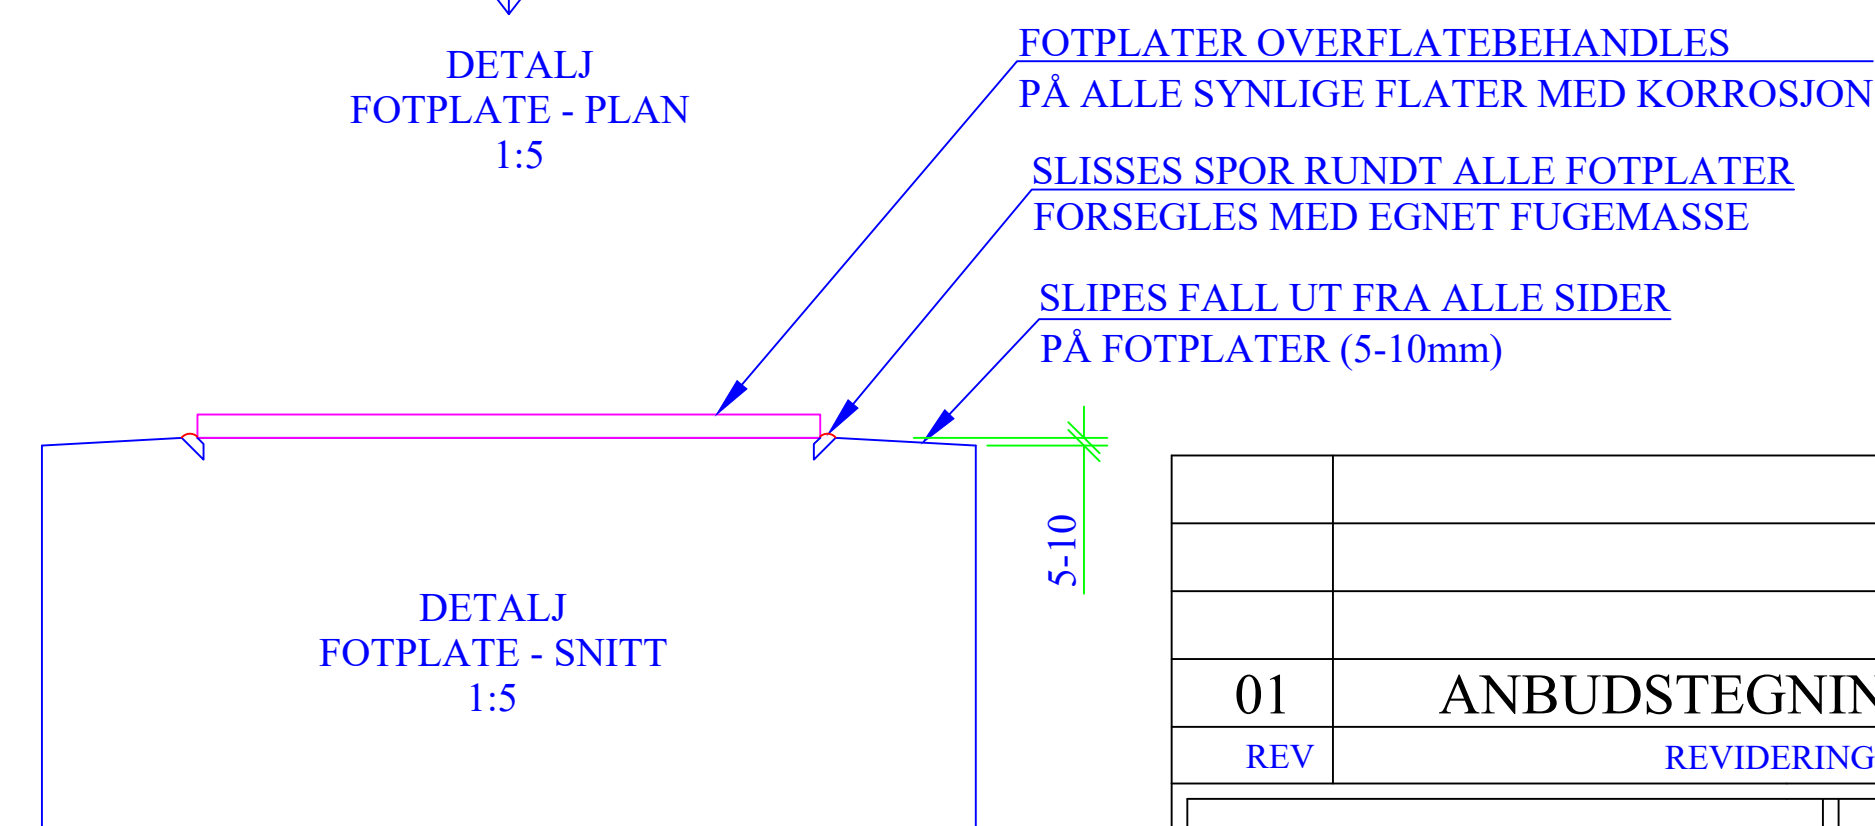
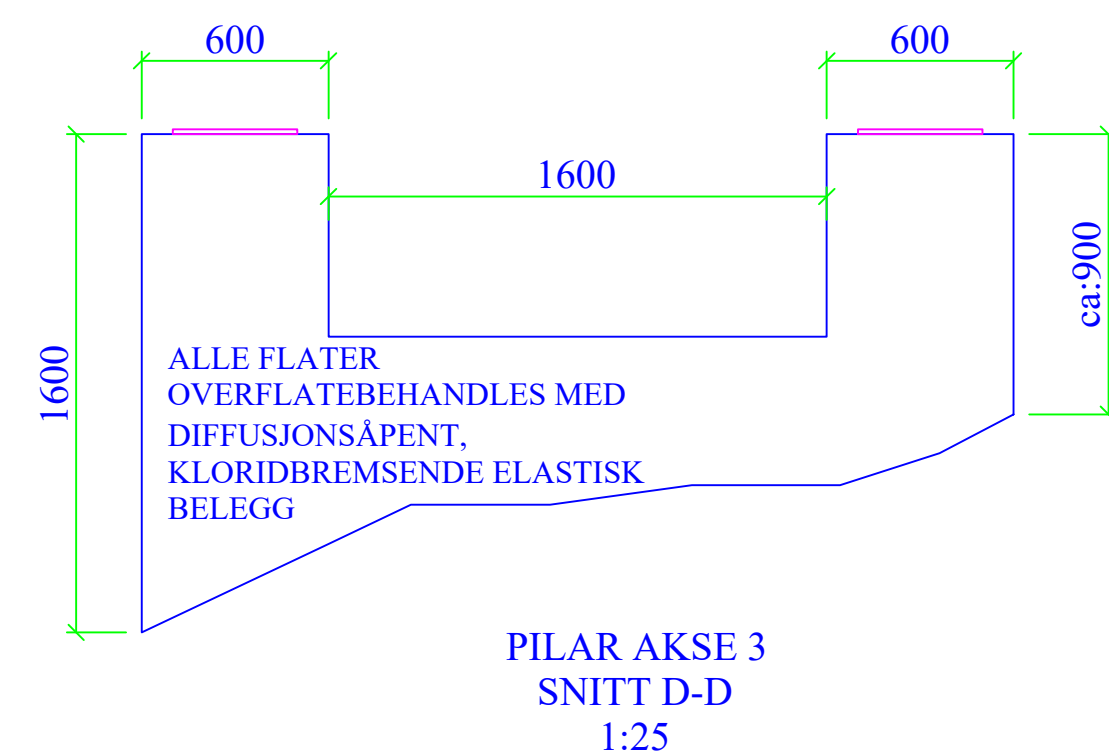
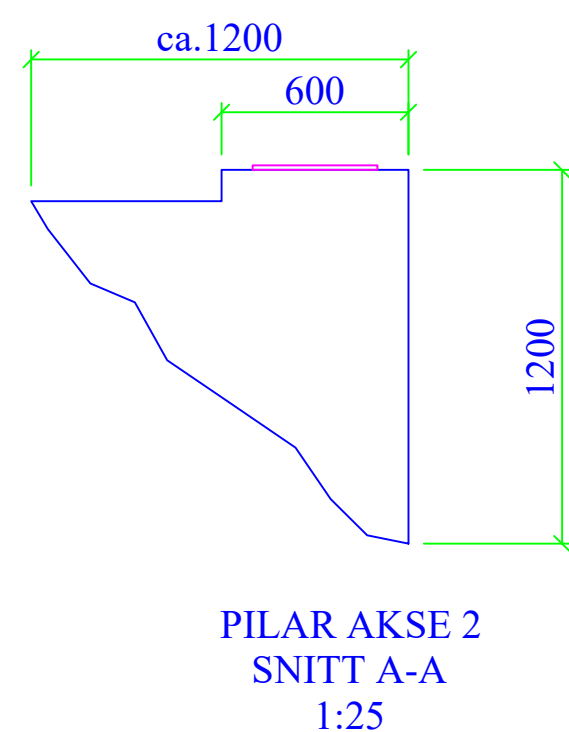
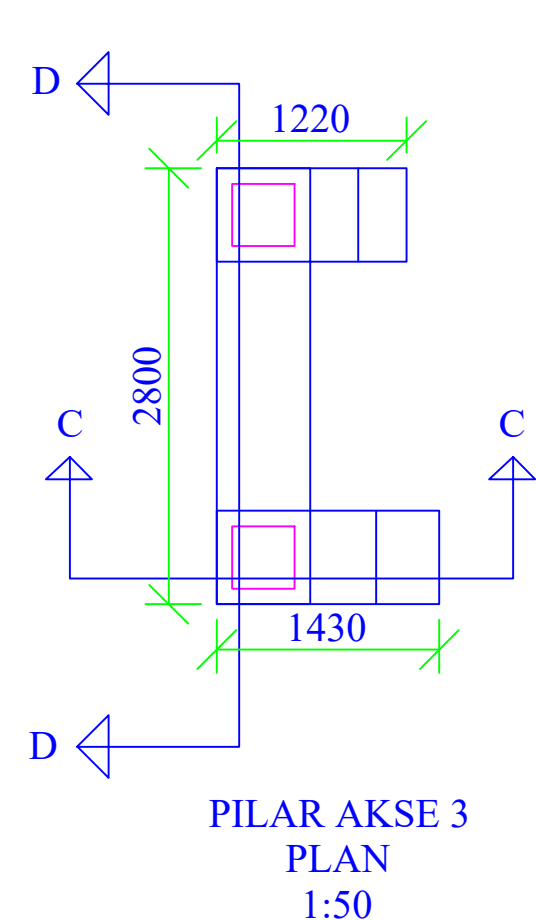
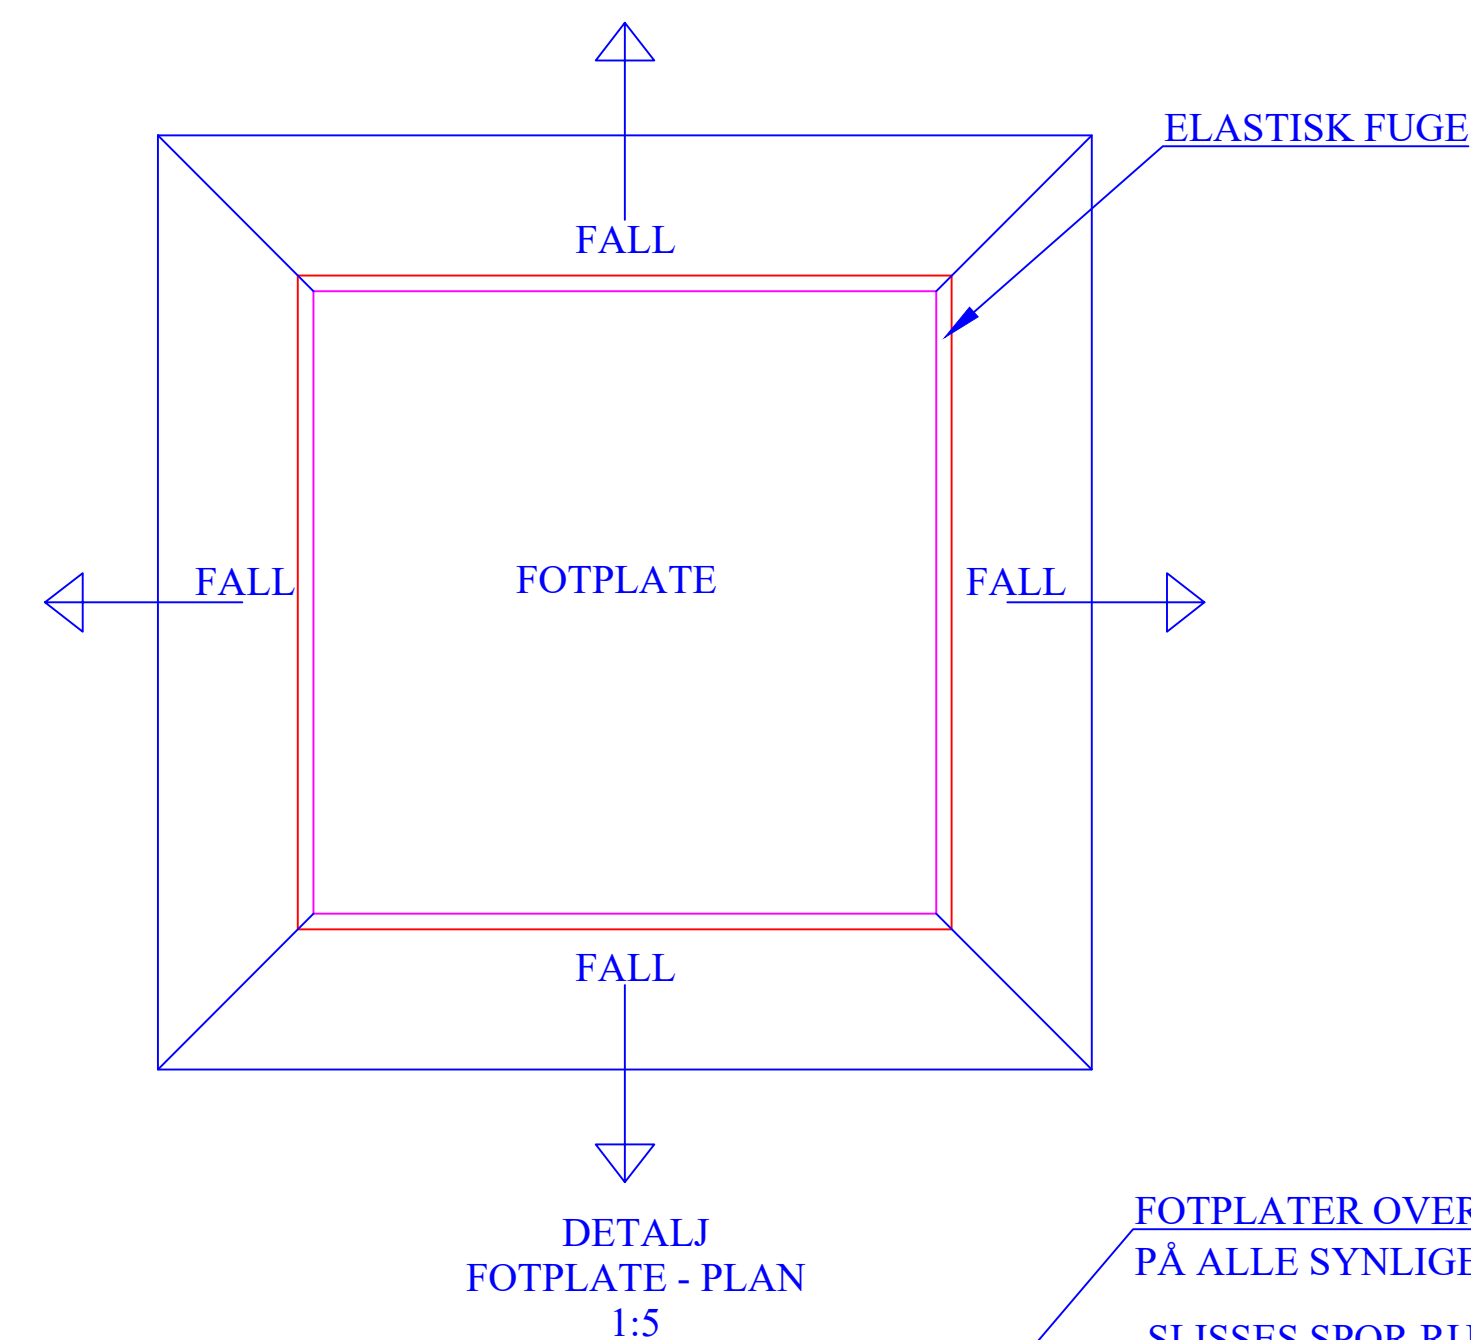
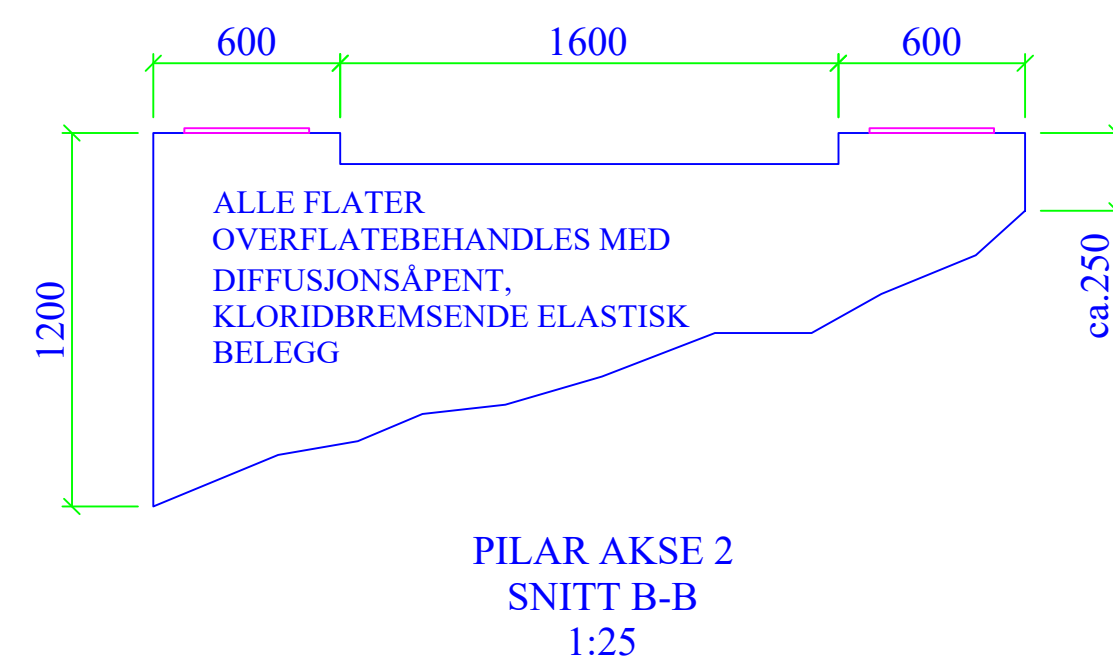
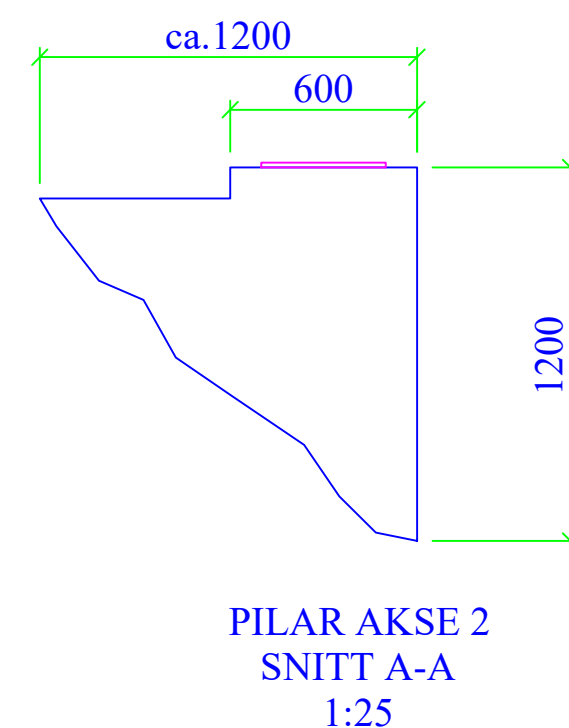
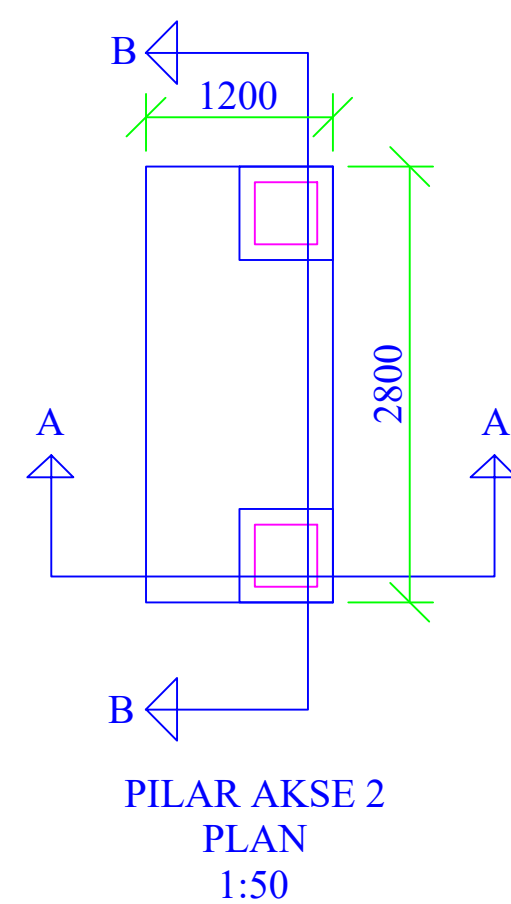
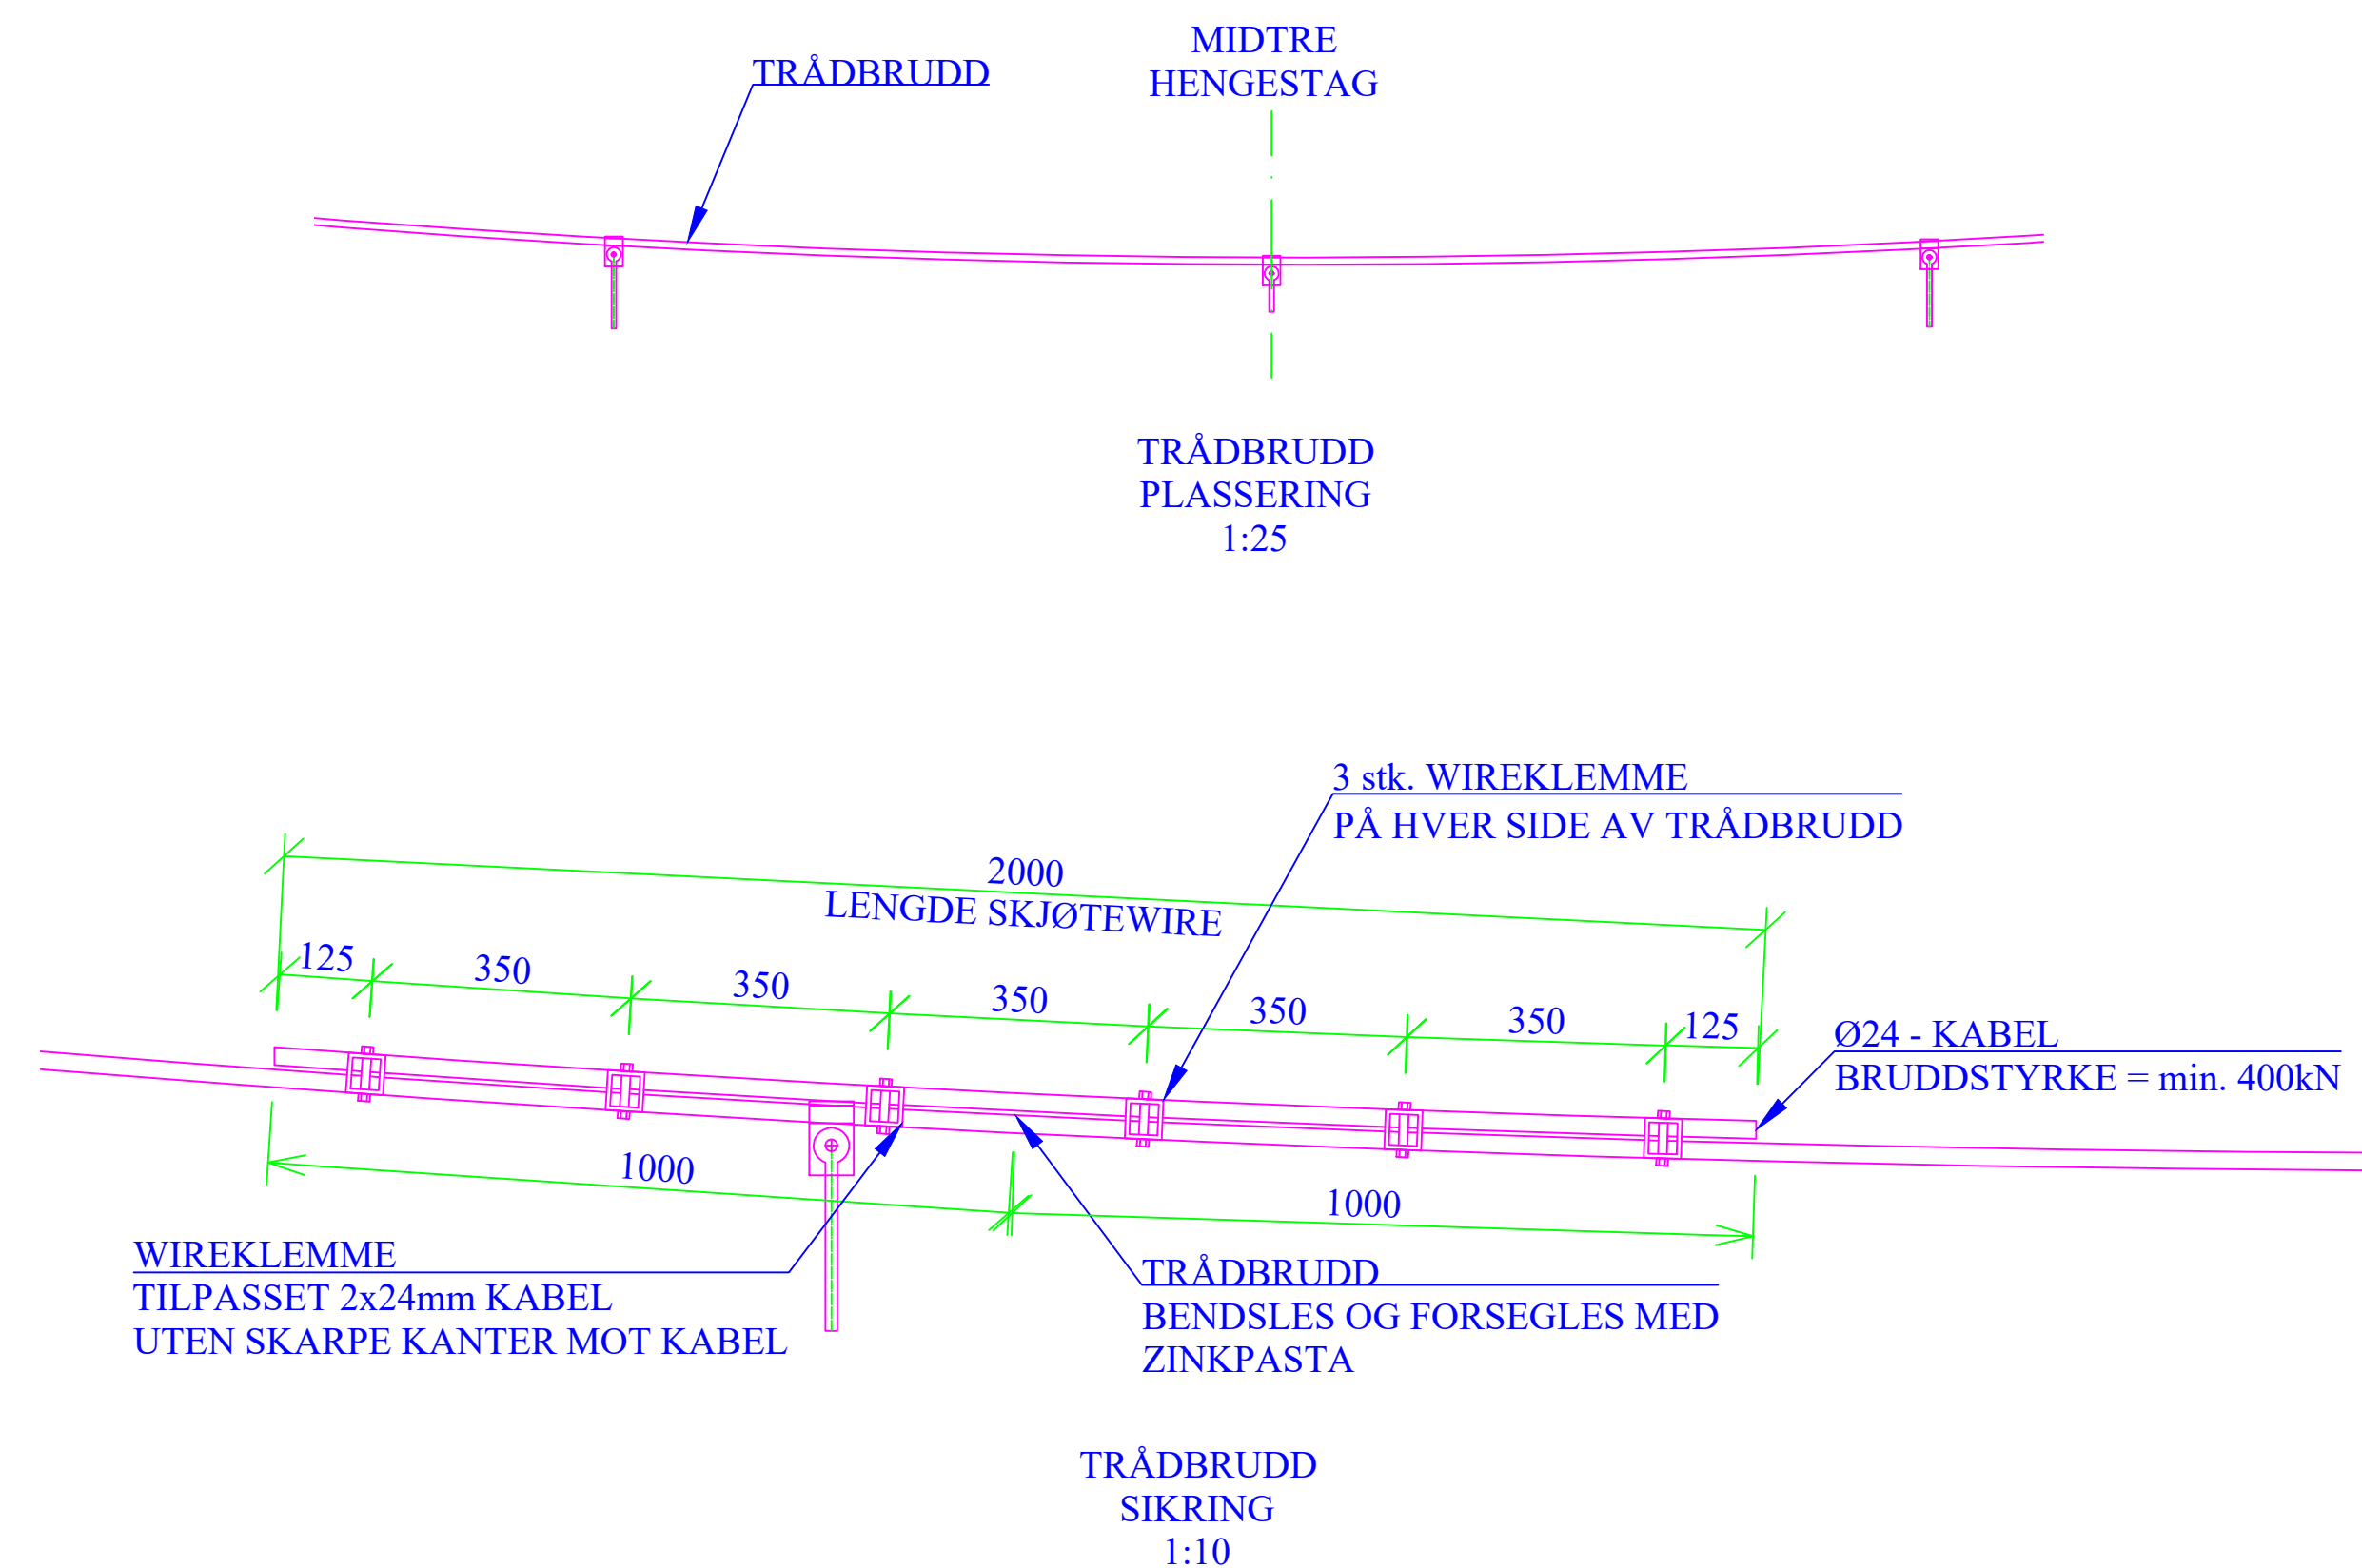


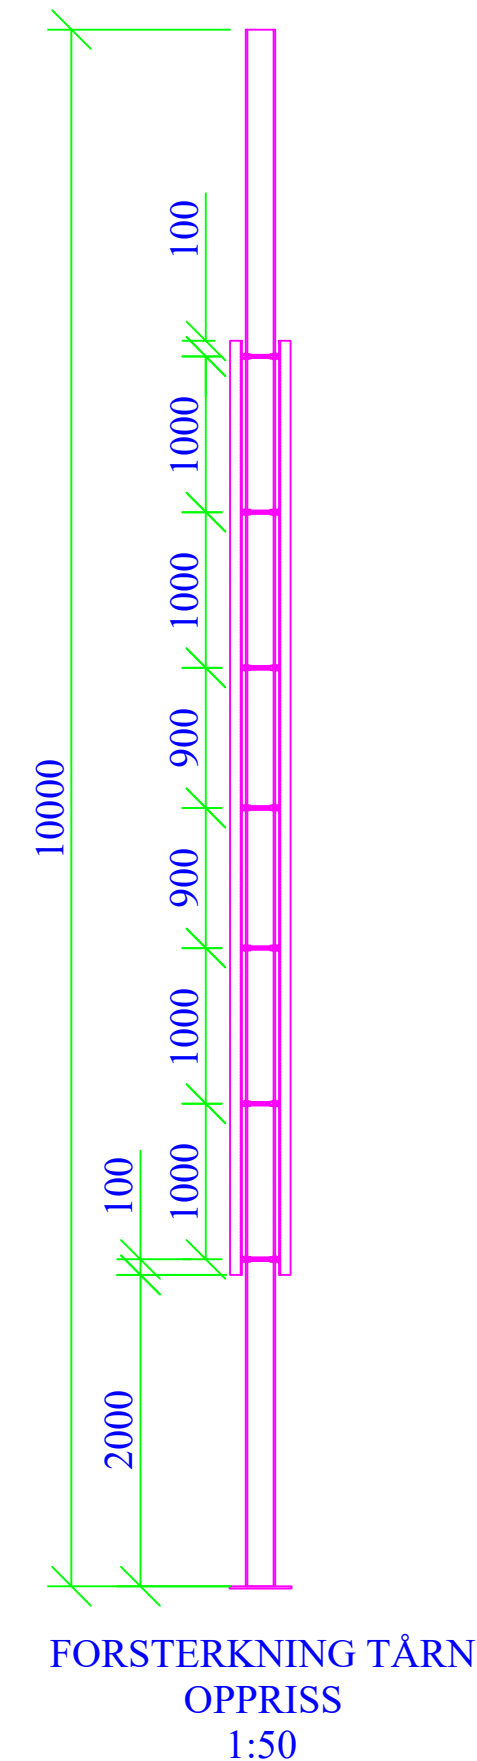

|     |                    |        |       |            |
|-----|--------------------|--------|-------|------------|
|     |                    |        |       |            |
|     |                    |        |       |            |
| 01  | ANBUDSTEGNING      | KAA    | AJ    | 2019.06.05 |
| REV | REVIDERING GJELDER | TEGNET | KONTR | DATO       |

|   |            |   |            |          |
|---|------------|---|------------|----------|
|  <p>4900 Tvedestrand</p> |            | <p><u>FRØYA KOMMUNE</u></p> <p><u>BOGØYVÆR G/S BRU</u></p> <p><u>FORSTERKNING OG</u></p> <p><u>OVERFLATEBEHANDLING</u></p> |            |          |
| TEGNET   | KAA        |   |            |          |
| KONTR.   | AJ         |   |            |          |
| MÅL(A1)   | SOM VIST   | OPPDRAK NR   | TEGNING NR | REVISJON |
| DATO   | 2019.06.05 | 19069   | 003 - B-10 | 01       |