


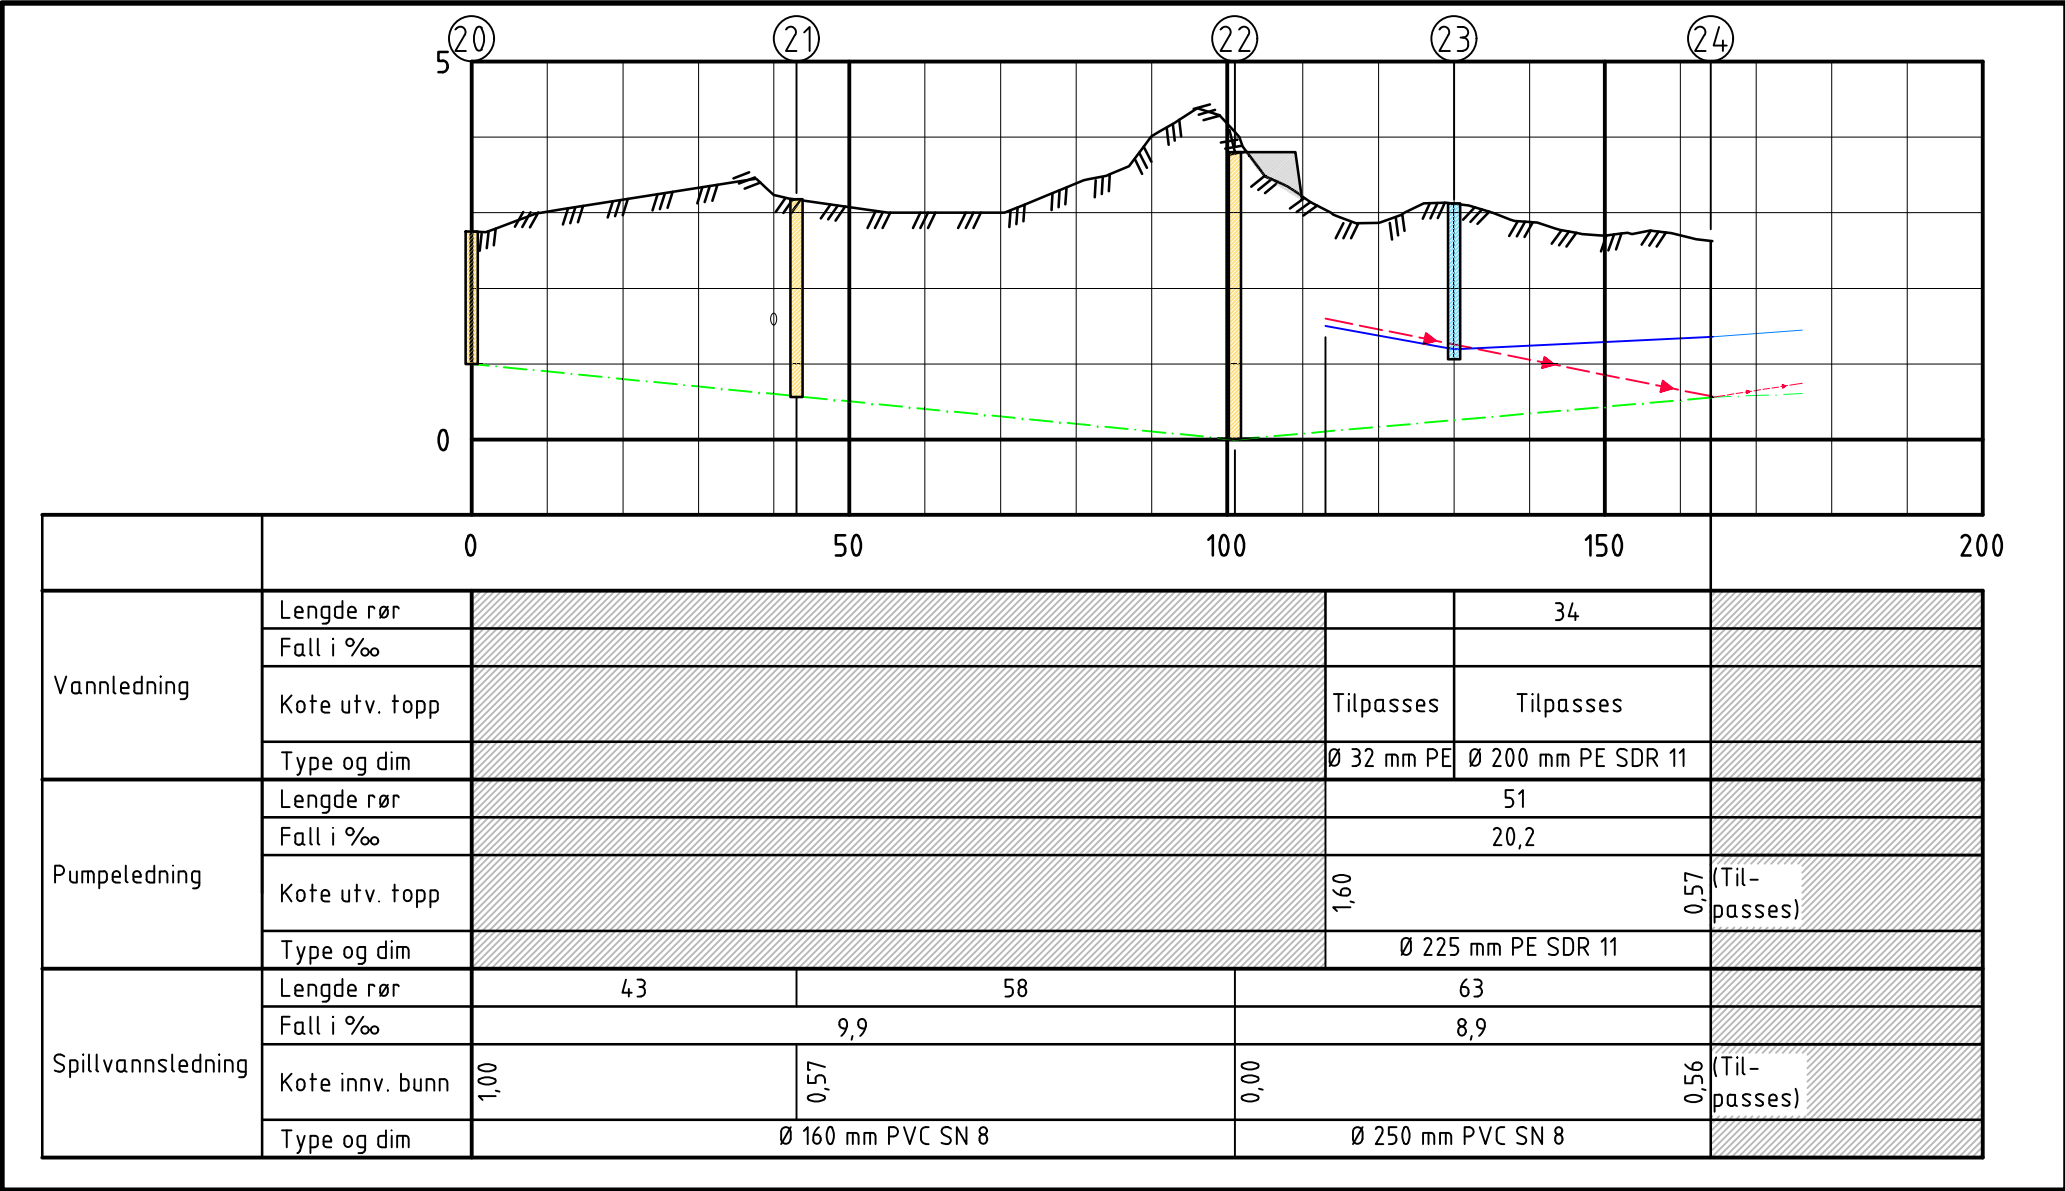

NB! På plantegningen er ledninger og kummer tegnet inn med ekstra avstand for å få bedre synlighet. For de fleste ledningsstrekk skal kjedingslinjen benyttes som stikningslinje og resterende ledninger og kummer skal tilpasses i henhold til grøftesnitt/VA-norm. I vegareal er det viktig å påse at kumlokk ikke kommer i konflikt med kantstein e.l.

