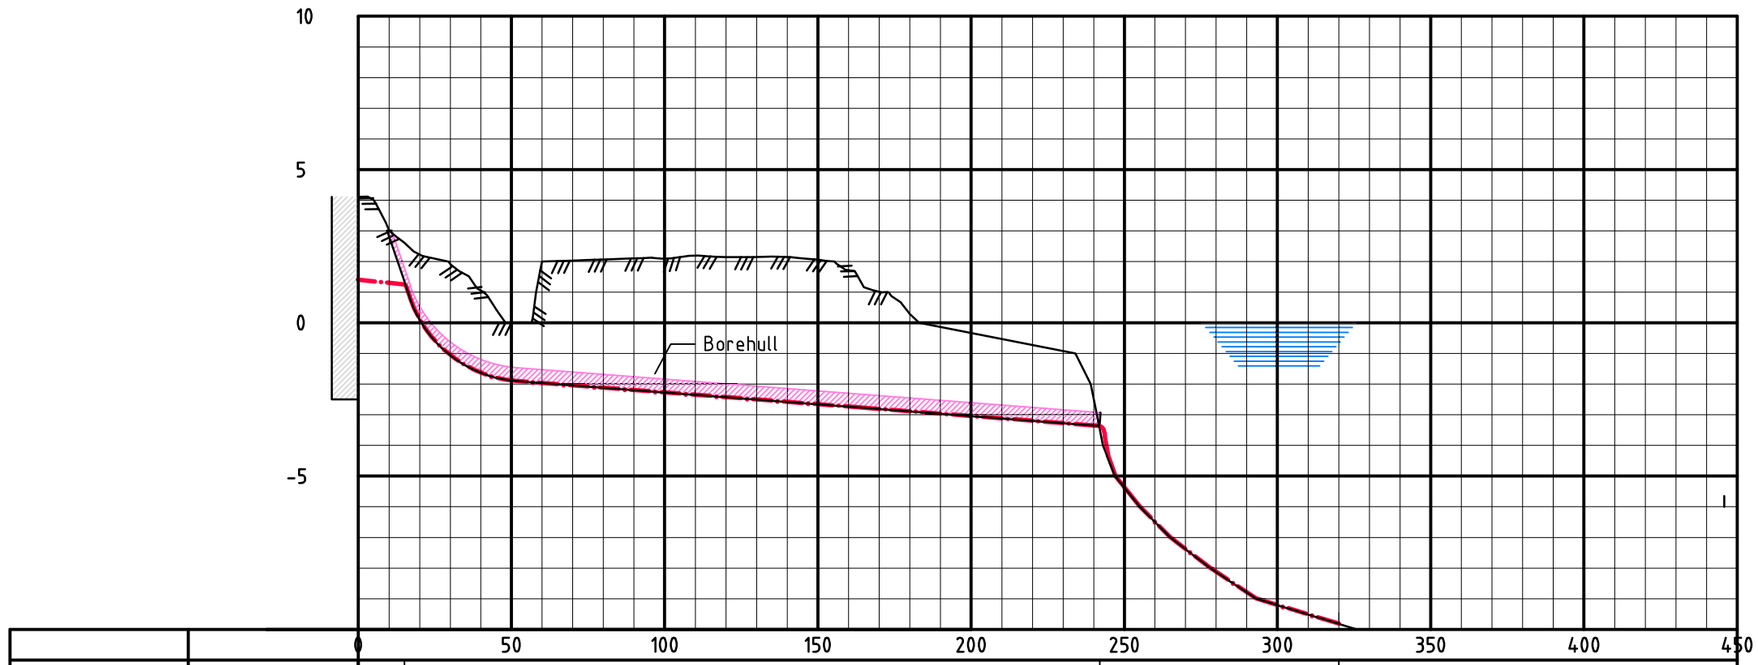

Nødoverløps-ledning	Lengde rør	15	227	78	
	Fall i ‰	10			
	Kote innv. bunn	1,40	1,25	-3,30	-10
	Type og dim	Ø 315 mm PE SDR 11			

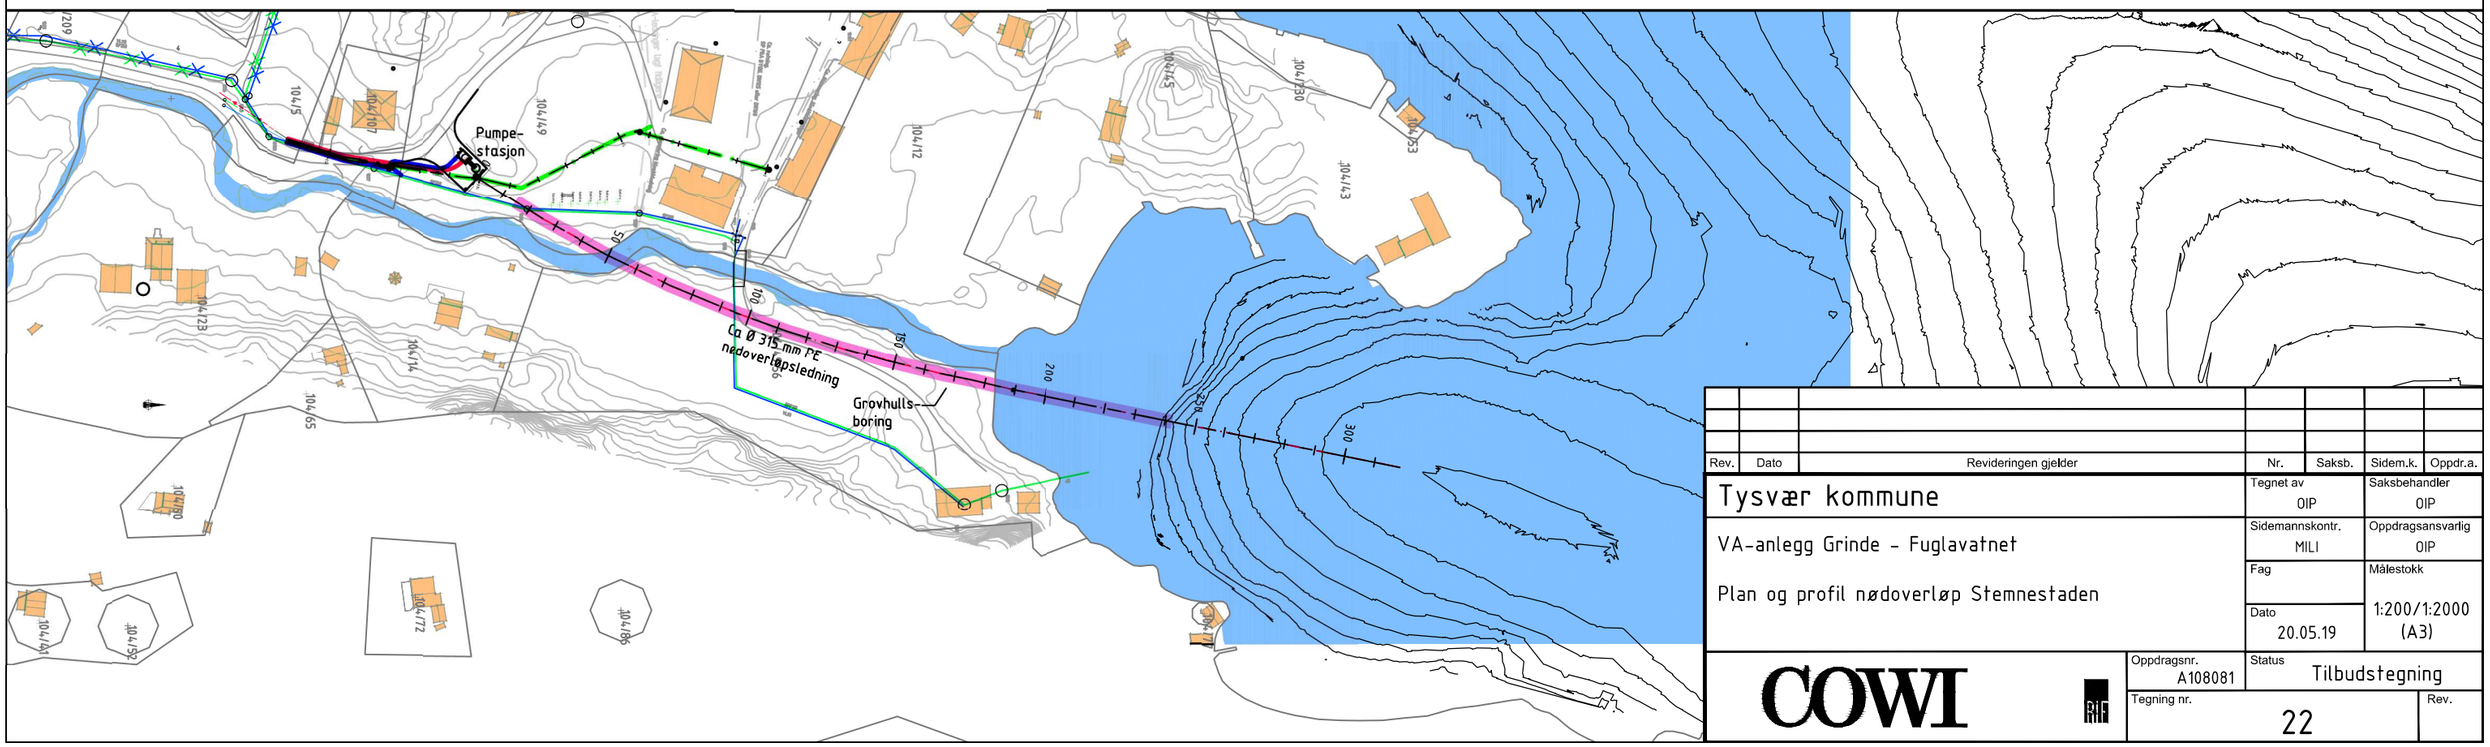

Rev.	Dato	Revideringen gjelder	Nr.	Saksb.	Sidem.k.	Oppdr.a.

Tysvær kommune

VA-anlegg Grinde - Fuglavatnet

Plan og profil nødoverløp Stemnestaden

Tegnet av	OIP
Saksbehandler	OIP
Sidemannskontr.	MILI
Oppdragsansvarlig	OIP
Fag	
Dato	20.05.19
Målestokk	1:200/1:2000 (A3)

COWI

Oppdragsnr.	A108081
Status	Tilbudstegning
Tegning nr.	22
Rev.	