NB! Dette er en orienterende tegning mht. eksisterende forhold.
Det tas forbehold om målriktighet.

Før utførelse og bestilling må alle mål kontrolleres på stedet.
Alle mål på eksisterende bygg som er avgjørende for rett bestilling
av nye komponenter, skal kontrollmåles av entreprenør
før endelige bestillinger.

FASADE ØST

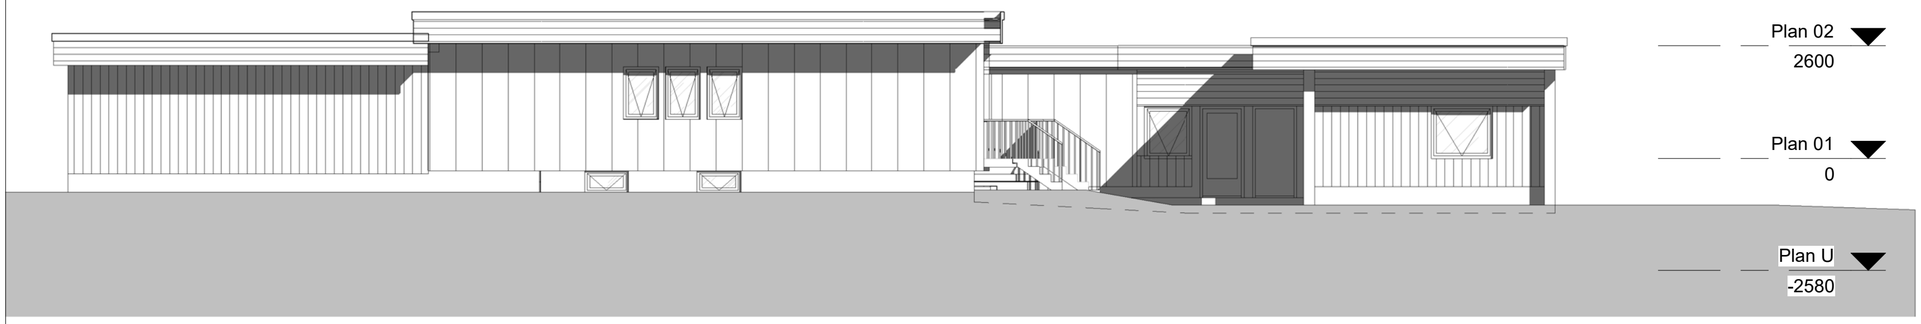


FASADE VEST


Byggherre:
Statsbygg HK
Gunnerusgate 6
0155 Oslo
postmotak@statsbygg.no

RIK Arkitektur
Ryensvingen 5, 8.etg
0680 Oslo
Tlf.: 91 91 61 11 E-post: firmapost@rikarkitektur.no


| DATO: | BESKRIVELSE: | REV: | TEGN: | GODKJ: |
|---|---|---|---|---|

| | |
|---|---|
| Prosjekt<br>Hedmark ungdoms- og familiesenter<br>Dr. Thorshaugs veg 6<br>2335 Stange | Gnr: 93 Bnr: 207<br>Målestokk / Format<br>1 : 100 A2 |
| Prosj.Nr 1164301 Fase Anbudstegning | Opprettet dato<br>27.05.2019 |
| Tegningsnavn<br>Fasade øst og vest eksisterende | Disiplin<br>ARK<br>Tegn. / Kontr.<br>JK / MD |
| Tegningsnr.<br>18764-A-00-FA-200-801 | Revisjon Status |