



Oppriss 1:20

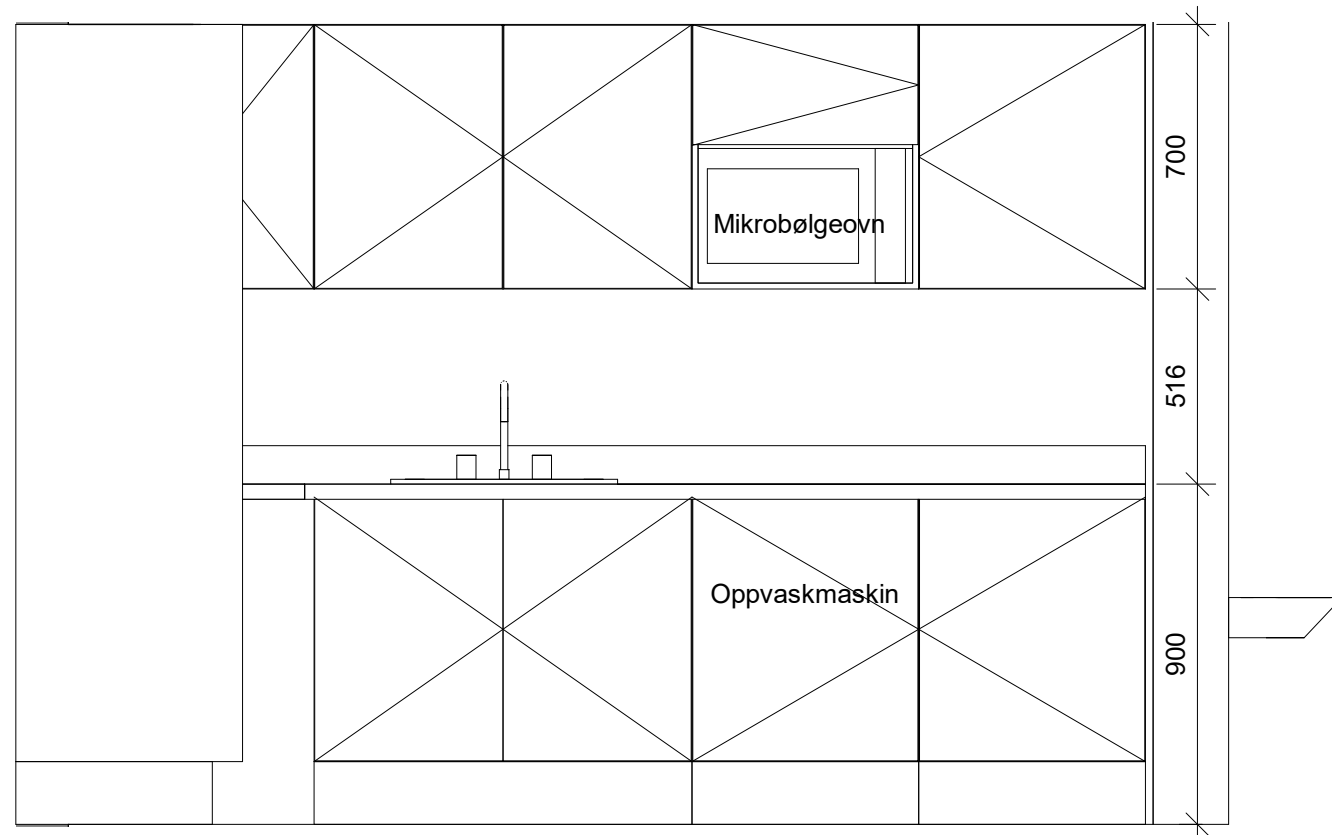

Oppriss 1:20

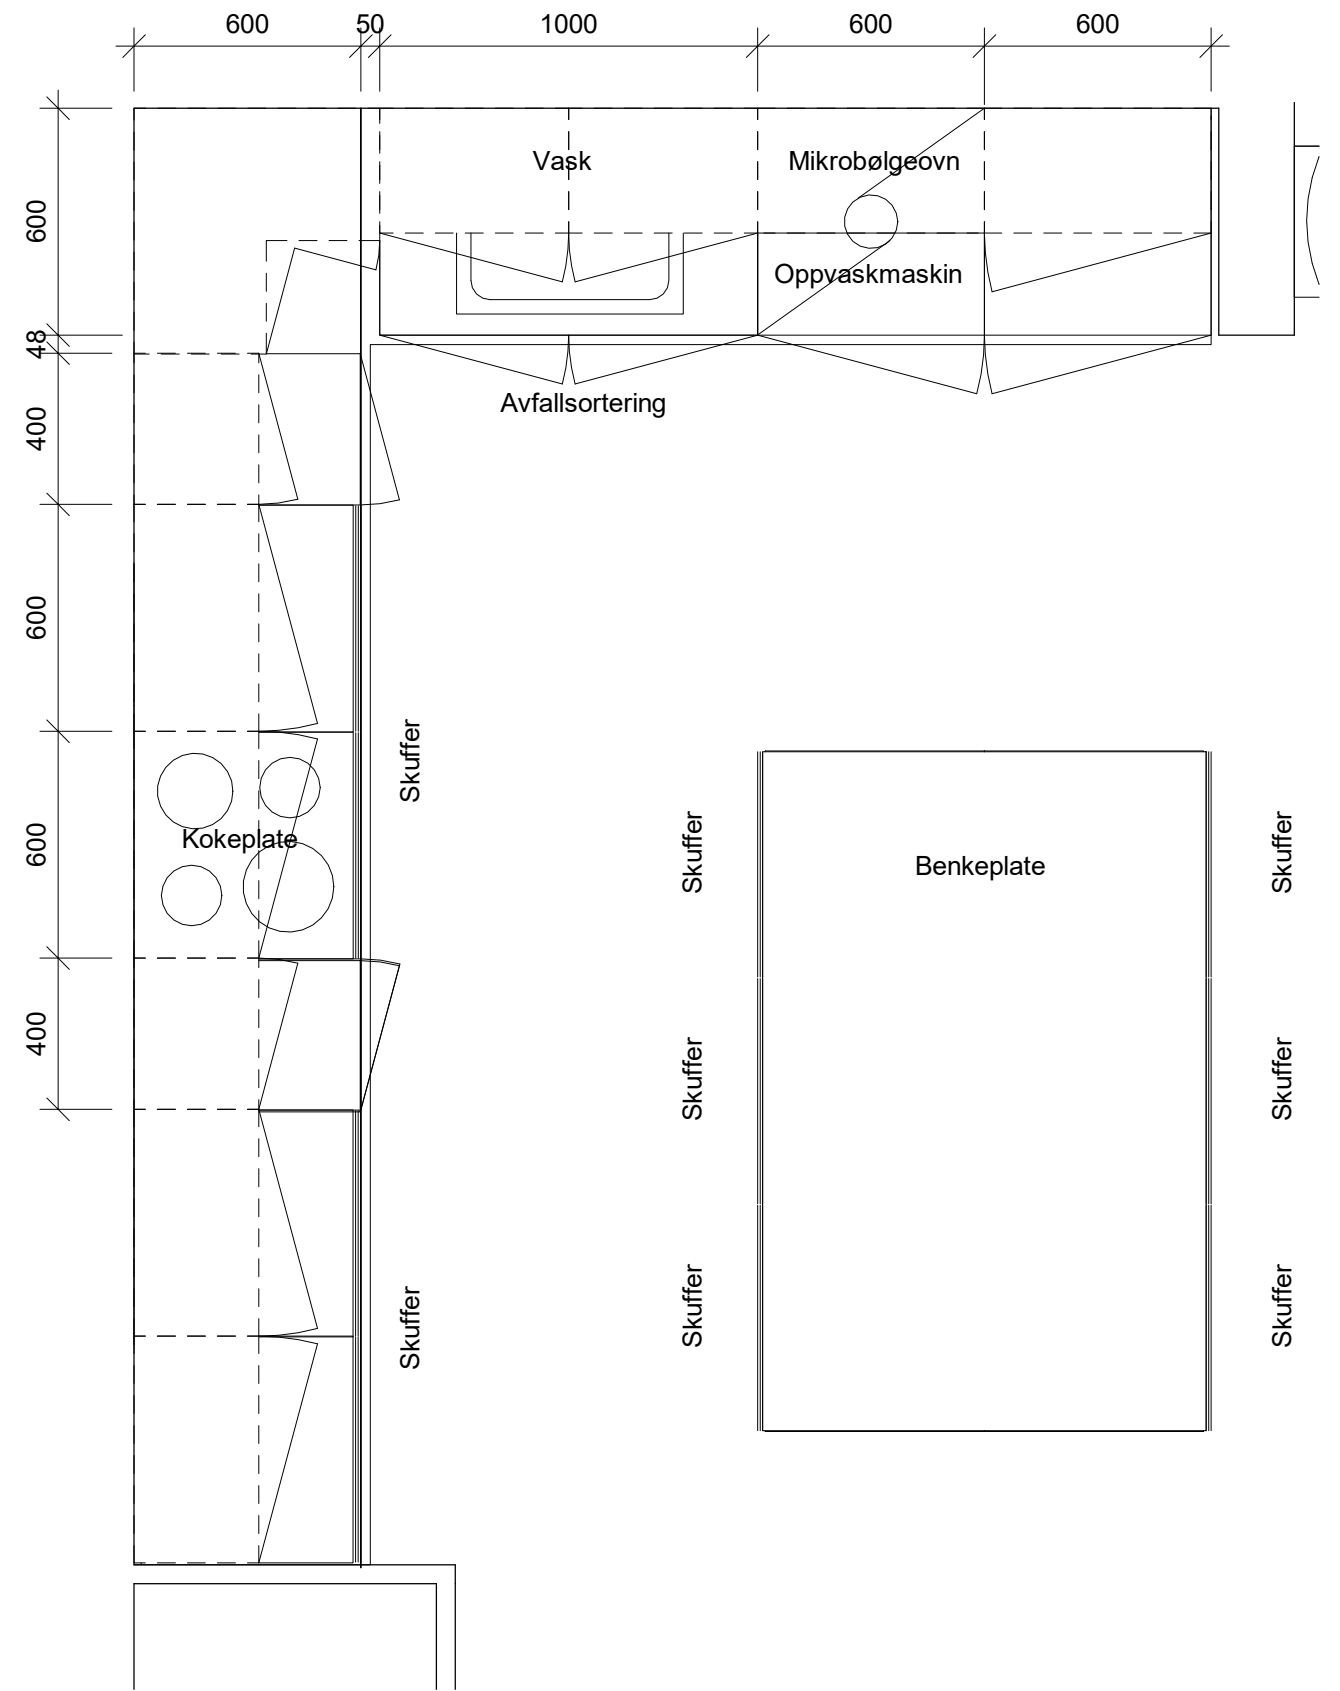

Rev	Dato	Beskrivelse	Sign	Kontr
		RiX Arkitektur Ryensvingen 5, 8.etg 0680 Oslo Tlf.: 91 91 61 11 E-post: firmapost@rikarkitektur.no	Byggherre Statsbygg HK Dr. Thorshaugs veg 6 2335 Stange	
Prosjekt Hedmark ungdoms- og familiesenter			Fase Anbudstegning	
Tekst Kjøkkenskjema		Prosj.nr. 1164301	Målestokk / Format 1 : 20 A3	
Tegningsnr. 18764-A-00-SK-200-005		Tegn./Kontr. JK / MD	Opprettet dato 27.05.2019	
		Disiplin ARK	Revisjon	Status