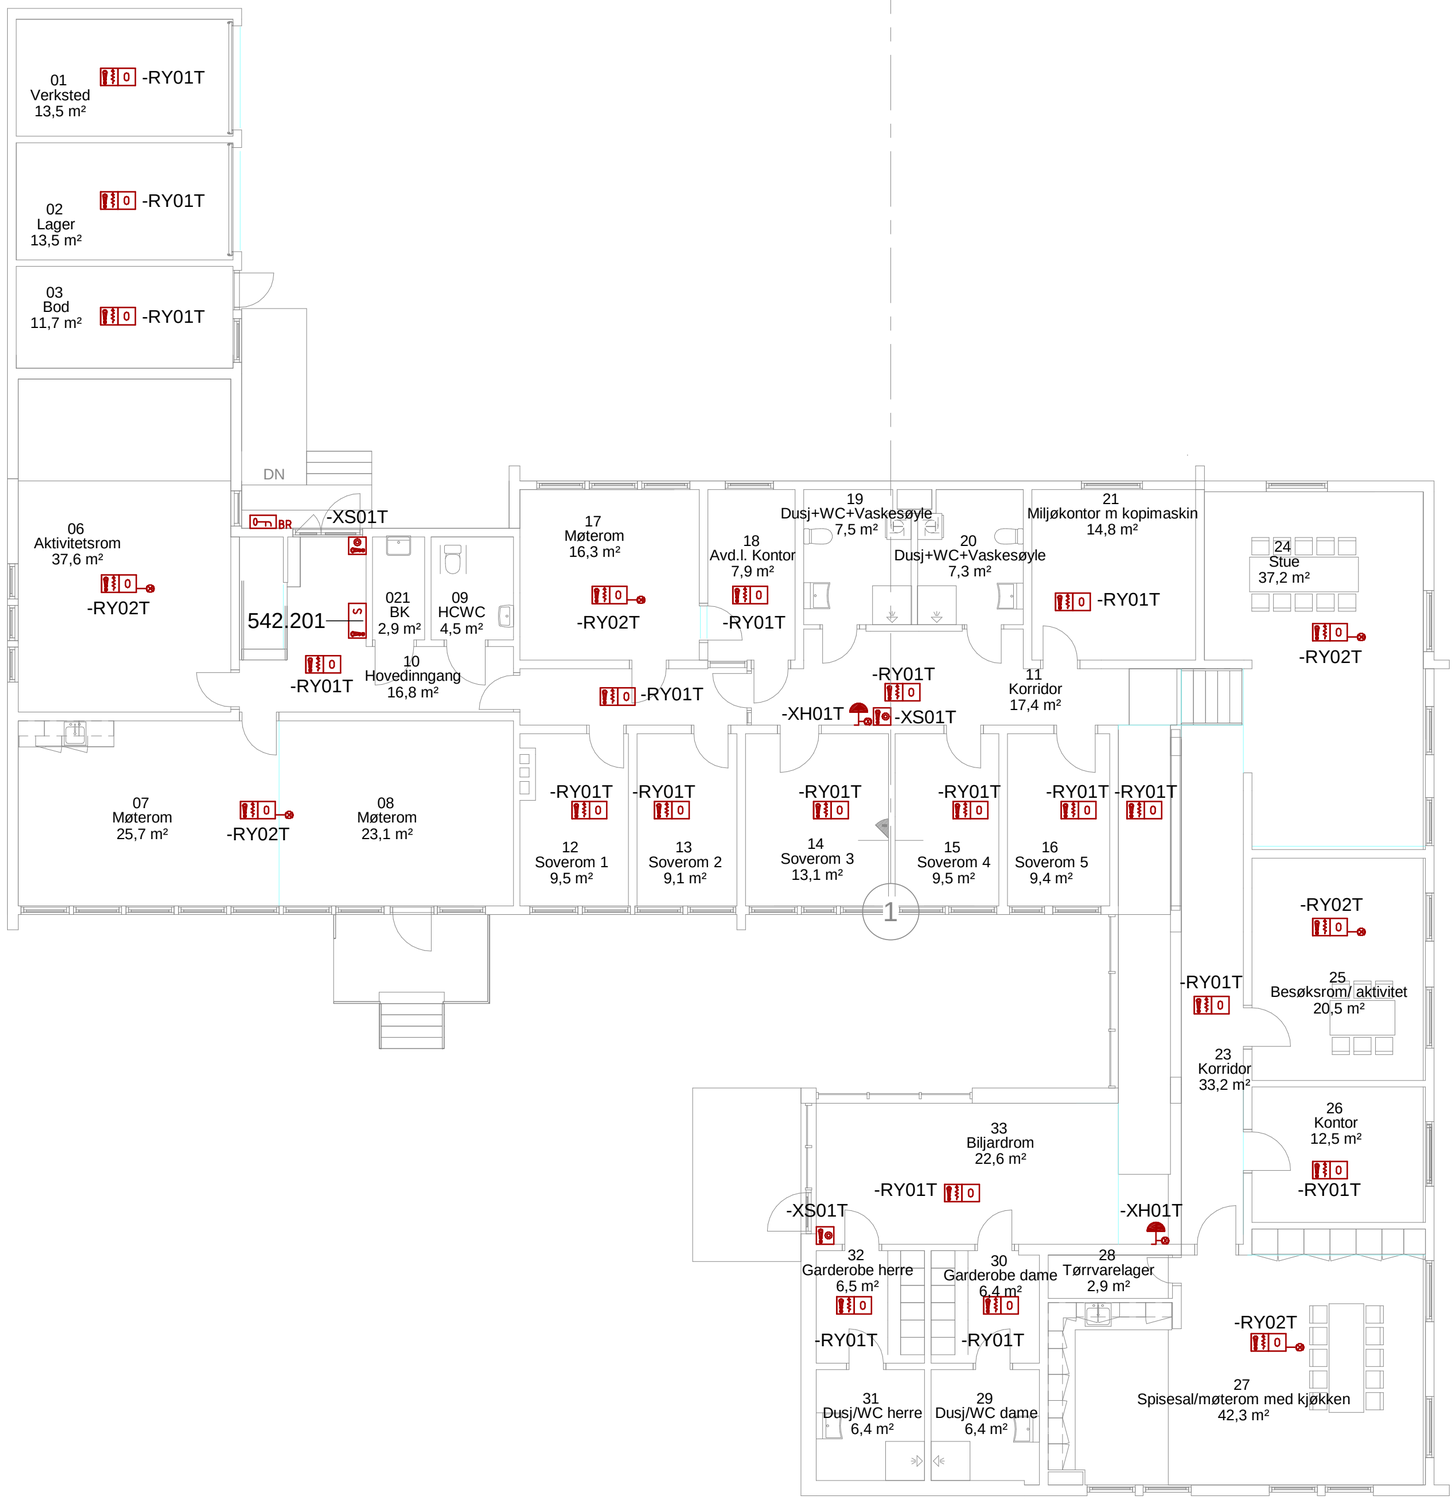

SYMBOLLISTE

54 - BRANN

- Optisk røykdetektor - RY01
- Optisk røykdetektor M/Flash - RY02
- Manuell melder - XS01
- Klokke M/Flash - XH01
- I/O Modull - XZ01
- Nøkkelsafe boks (brannvesenet)
- Brannsentral 542.xxx

N

Byggherre:

Elektro
Ryensvingen 5, 8.etg
0680 Oslo
Tlf.: 91 91 61 11

Foreløpig tegning:

DATO:	BESKRIVELSE:	REV:	TEGN:	GODKJ:

Prosjekt
Hedmark ungdoms- og familiesenter
Dr. Thorshaugs veg 6
2335 Stange

Gnr: 93 Bnr: 207

Målestokk / Format
1 : 100 A2

Prosj.Nr 1164301
Fase D1

Opprettet dato
05/10/19

Tegningsnavn
Plan 1 - Brann

Disiplin
RIE

Tegn. / Kontr.
AT / YC

Tegningsnr.
18764-E-01-542-001

Revisjon

Status