


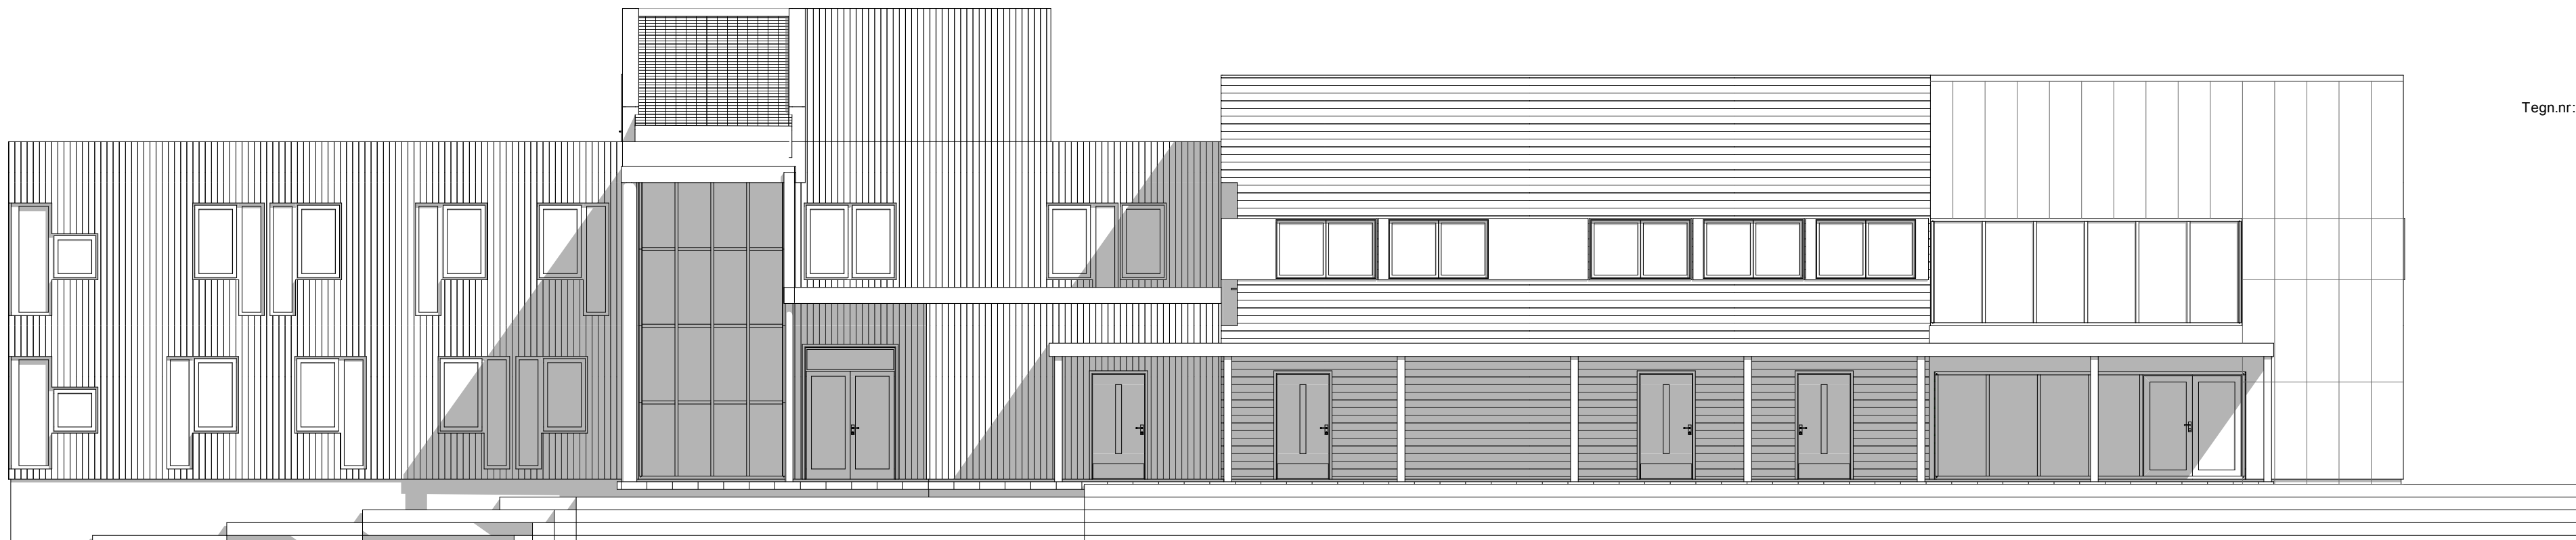

Fasade Vest

Tegn.nr: 2018.61 **C30-01**



Fasade Sør

Oppdrag:
Innherred Renovasjon
Administrasjonsbygg på Mule
Mule, Levanger Kommune

Type tegning:
Fasade Sør og Vest

Fase: Anbud

index	beskrivelse		dato/sign	
			Oppdragsnr: 2018.61	
Dato 07.06.2019	tlf 740 41700 letnesark.no	Nordgata 28, 7650 Verdal firmapost@letnesark.no	Filnavn: 1861-IR Administrasjonsbygg 190519.pjn	
Målestokk v. utskrift A3: 1:100	Besøk: VERDAL, Nordgata 28 LEVANGER, Kirkegata 25 STEINKJER, Skipergata 1	Sign. KH	Kontroll:	revisjonsindex:
arkiv:	Tegn.nr: 2018.61 C30-01			