


TEGNFORKLARING:

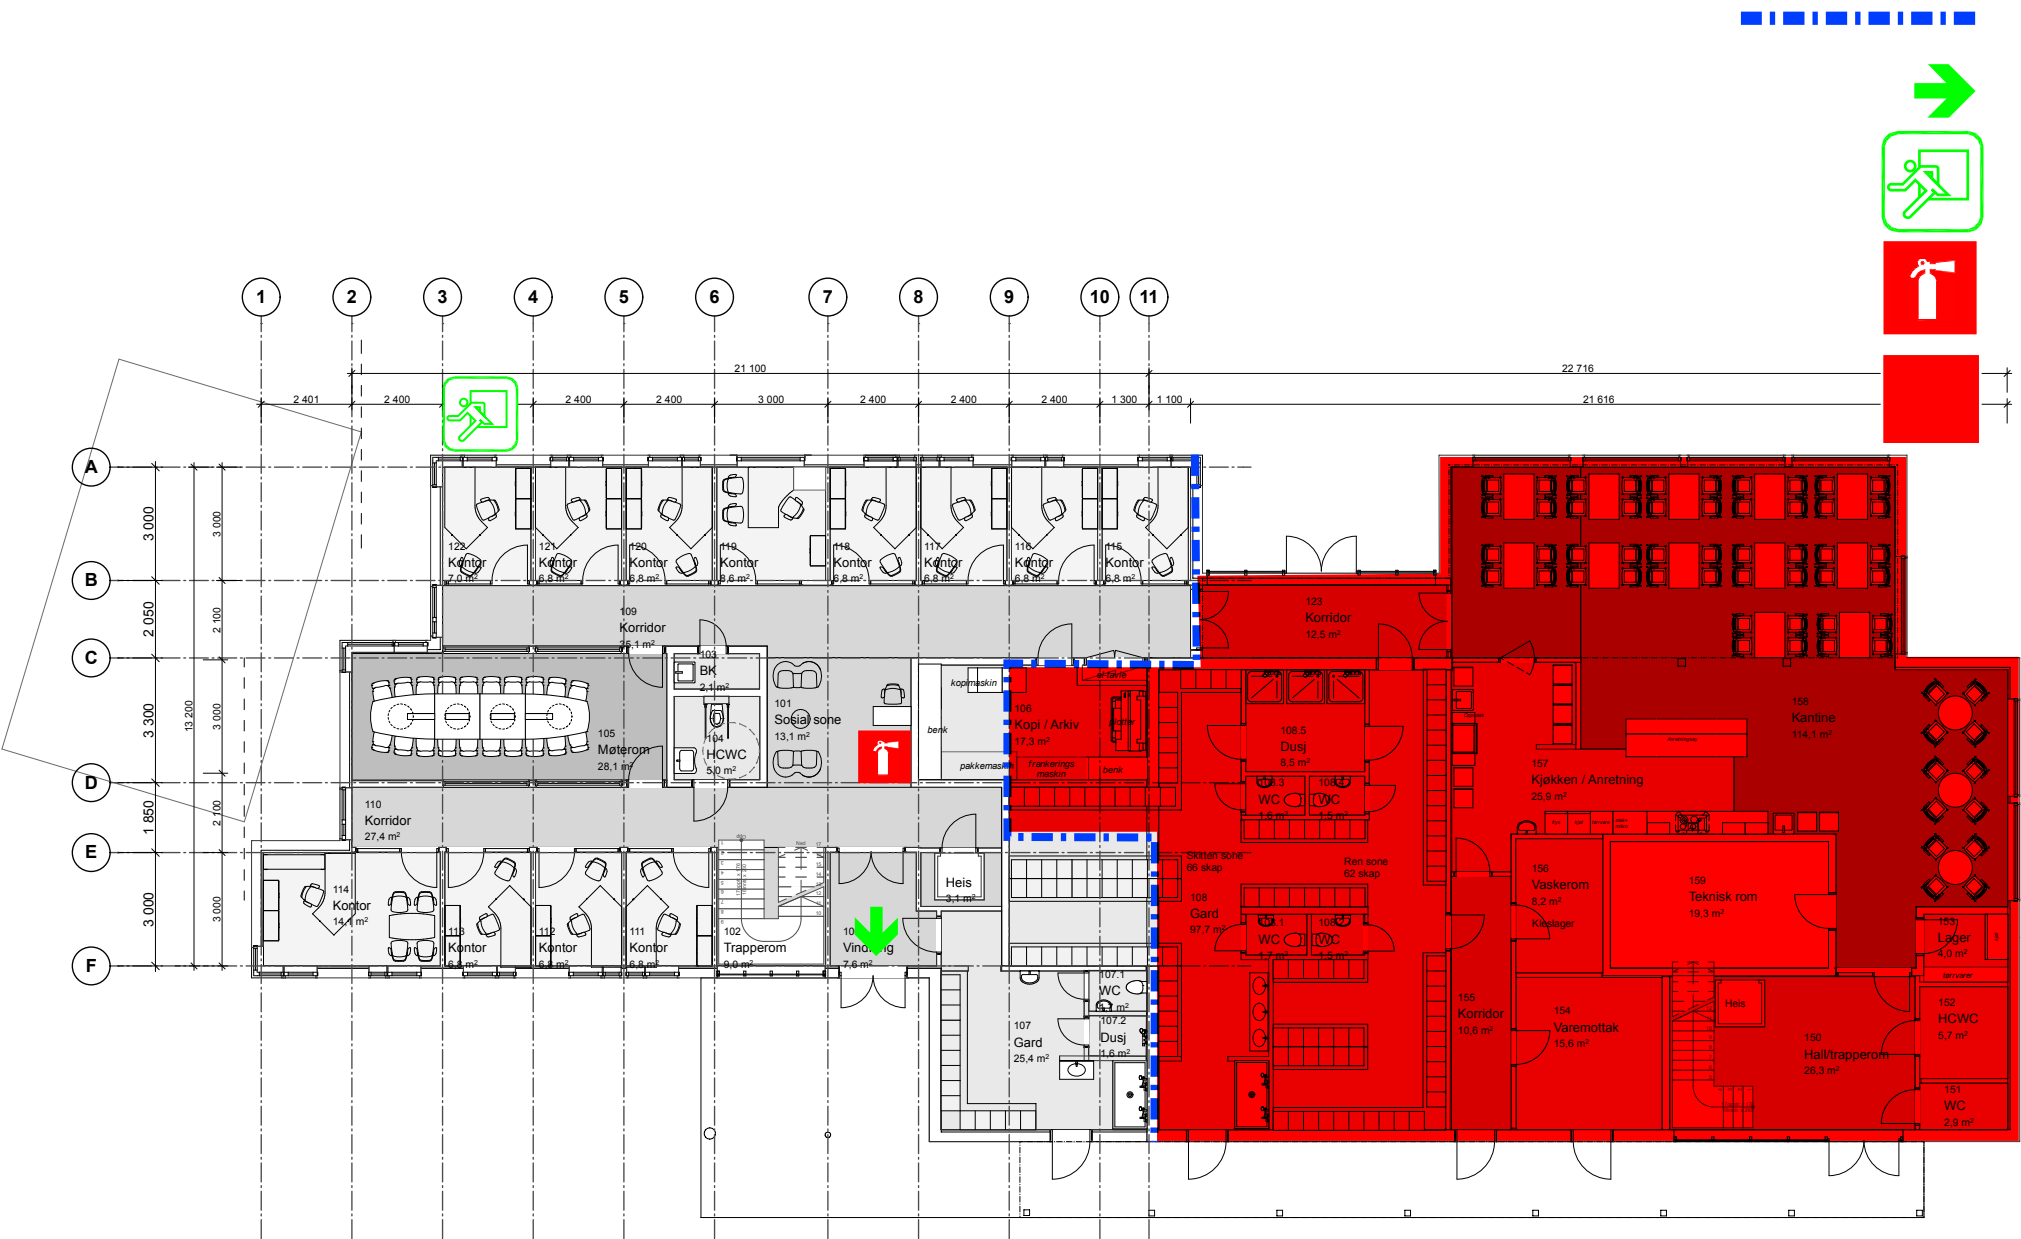

- Brannskille EI 30 [B30]
- Rømningsretning
- Rømningsvindu
- Håndbrannslukkere: Forslag til plassering.
- Rød skravur: Eksisterende bygning: Ikke en del av tiltaket. Branntekniske løsninger følger prosjektering fra byggeår.

BRA -Eksisterende bygg
318,7 m²


BRA -Nybygg
333,6 m²




Oppdragsnr.	10208837	Tegningsnr.	01	Utført	NOHETO
Oppdrag	Innherred Renovasjon Tilbygg	Løpenr.	00	Kontroll	NOHELS
Emne	Branntegning plan 1	Rev.	00	Format	A3
Oppdragsleder	Stein Arne Flovik	Dato	04.06.2019	Målstokk	1:200

Sweco Norge AS
Drammensveien 260, NO-0283 Oslo
Tlf.: +47 67 12 80 00

TEGNFORKLARING:

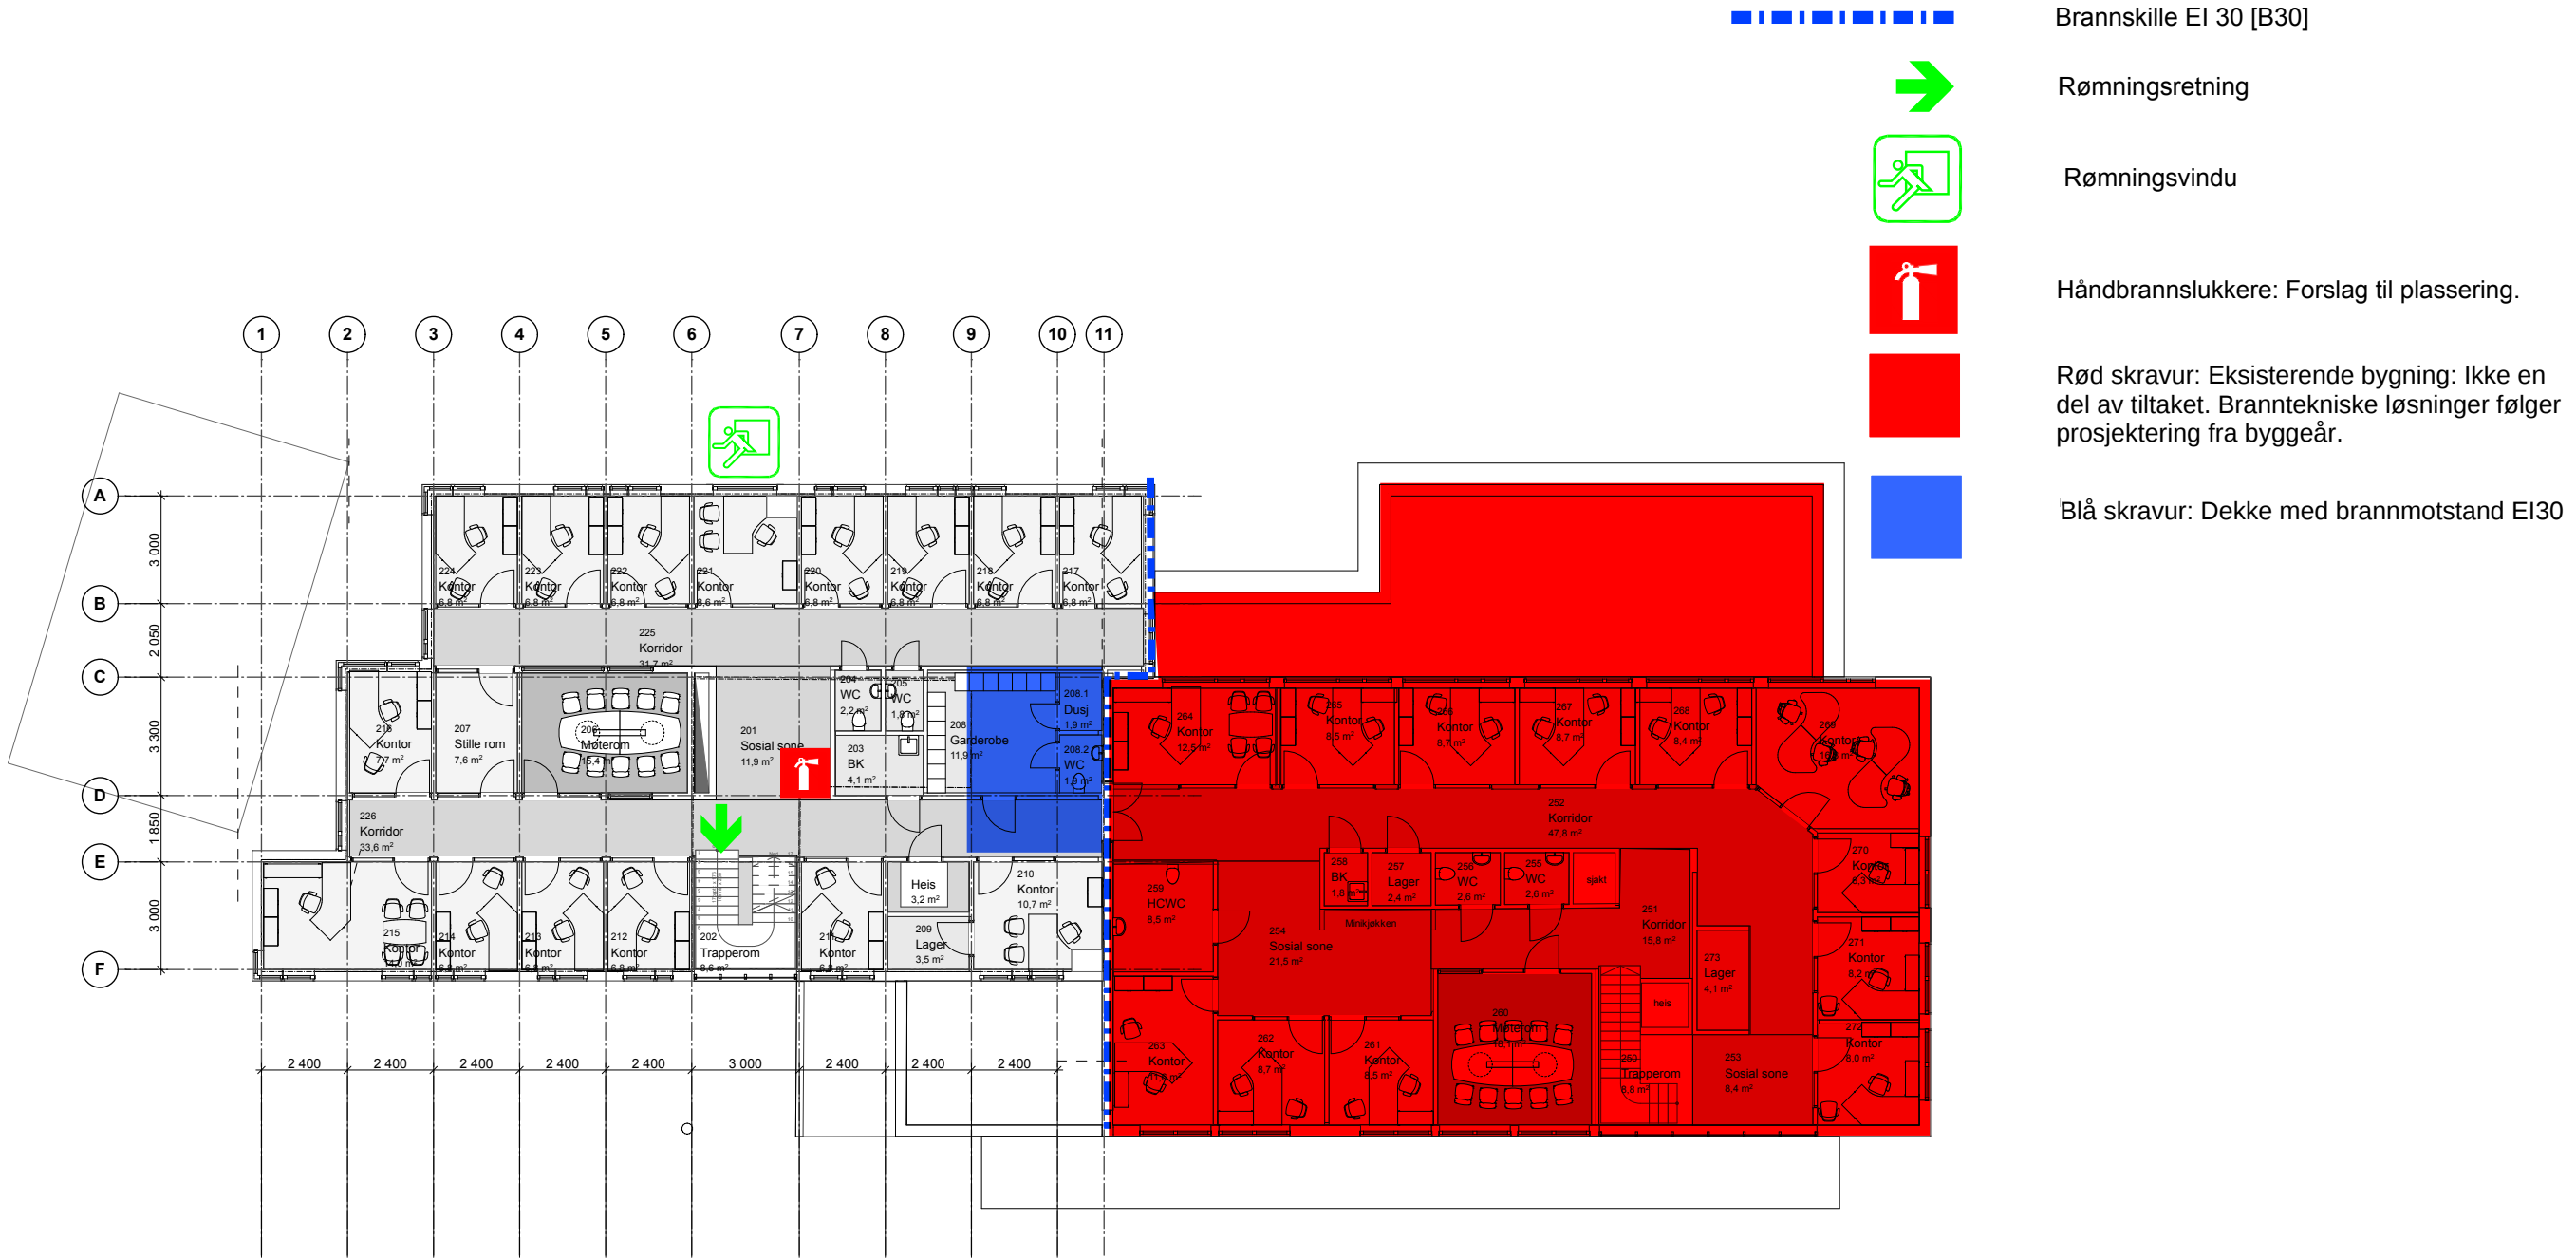

SWECO Sweco Norge AS Drammensveien 260, NO-0283 Oslo Tlf.: +47 67 12 80 00					
Oppdragsnr.	10208837	Tegningsnr.	02	Utført	NOHETO
Oppdrag	Innherred Renovasjon Tilbygg	Løpenr.	00	Kontroll	NOHELS
Emne	Branntegning plan 2	Rev.	00	Format	A3
Oppdragsleder	Stein Arne Flovik	Dato	04.06.2019	Målstokk	1:200

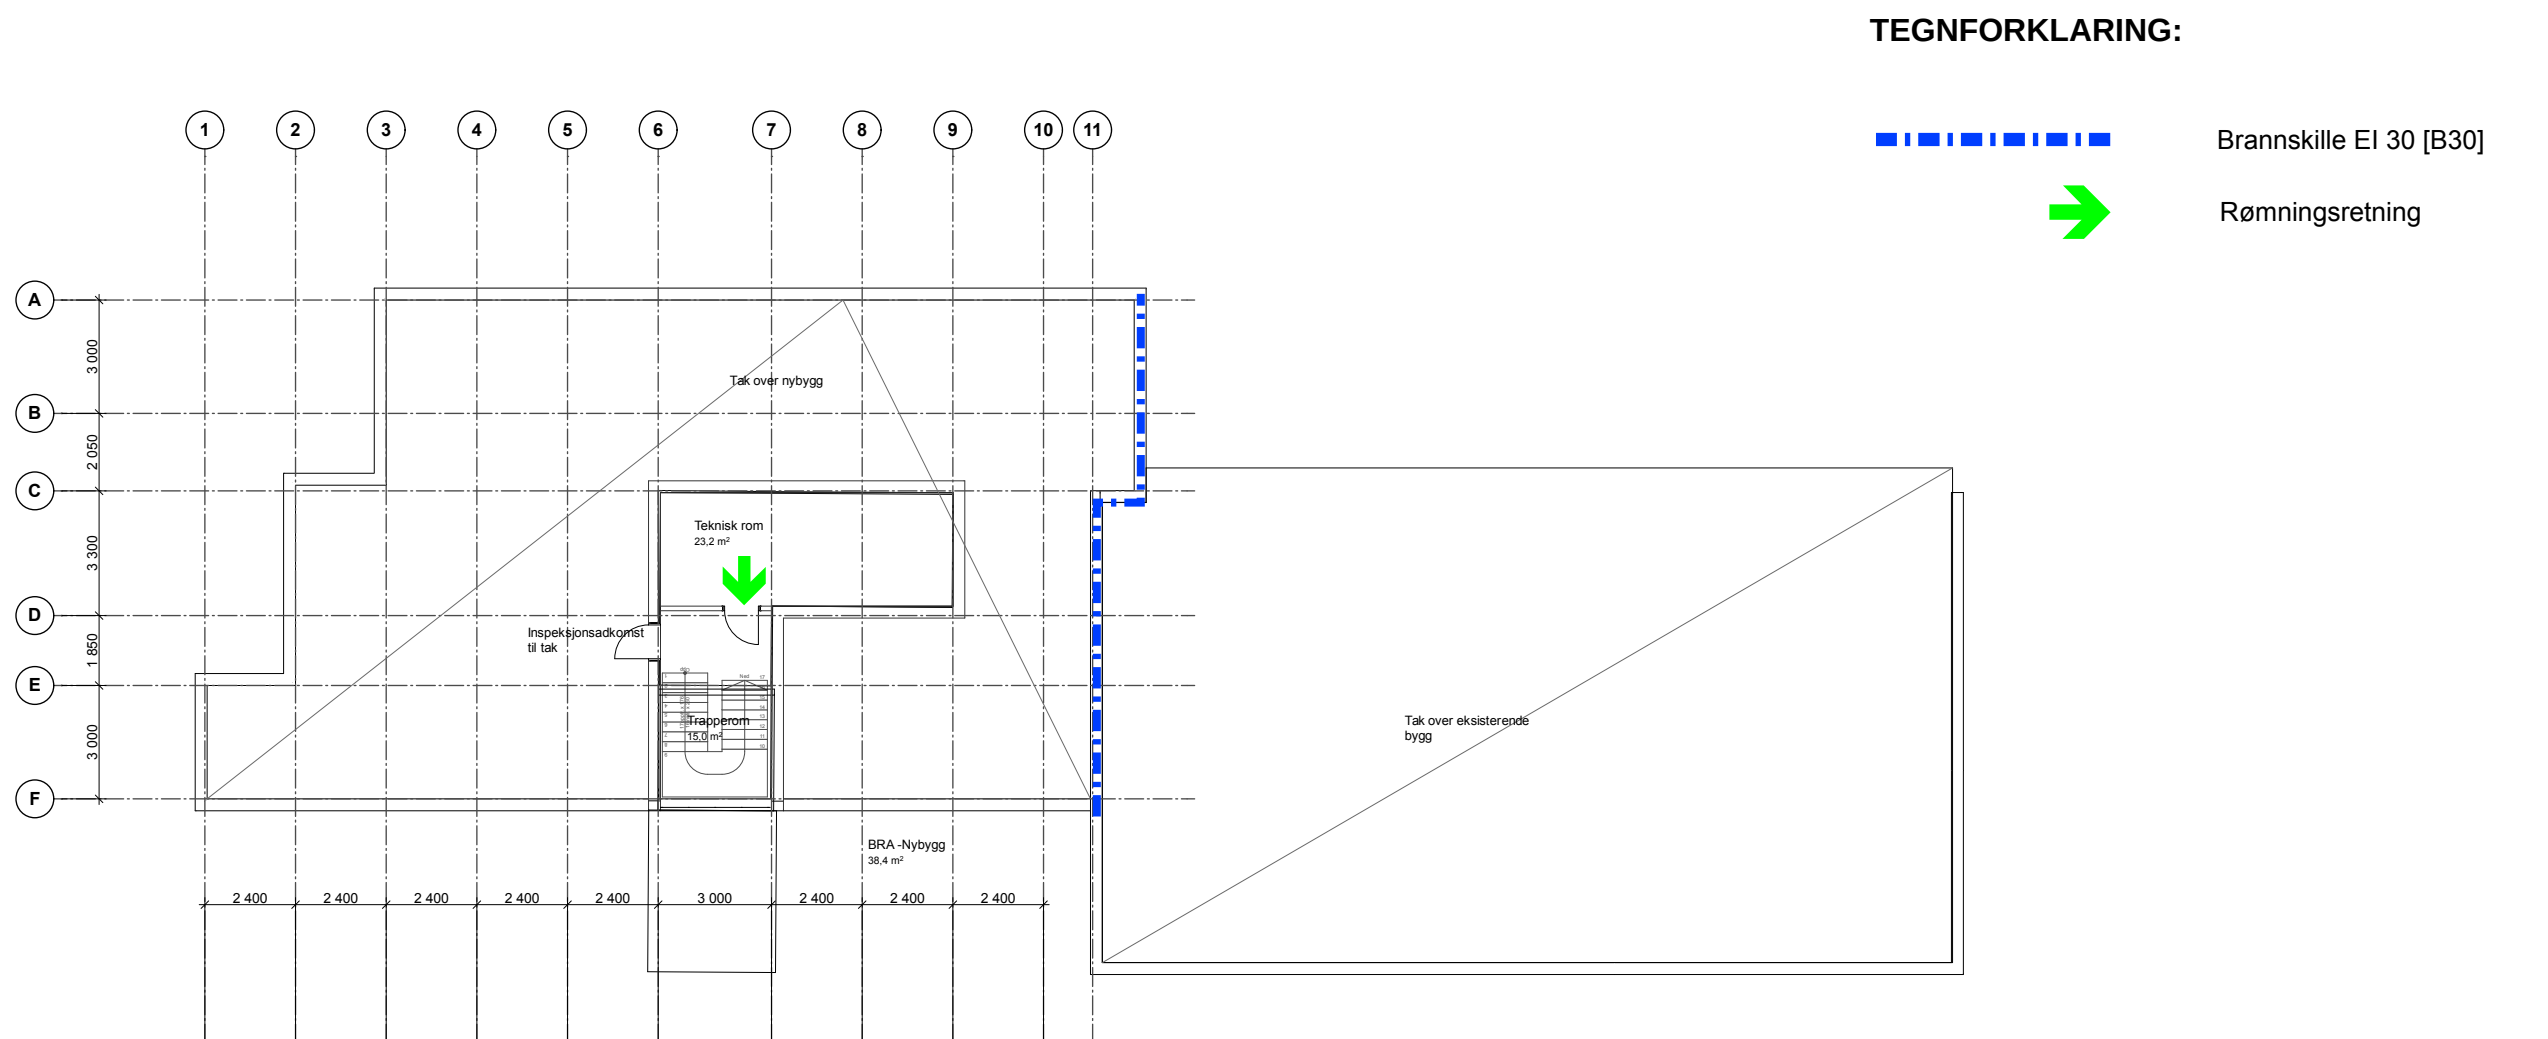

SWECO  Sweco Norge AS Drammensveien 260, NO-0283 Oslo Tlf.: +47 67 12 80 00					
Oppdragsnr.	10208837	Tegningsnr.	03	Utført	NOHETO
Oppdrag	Innherred Renovasjon Tilbygg	Løpenr.	00	Kontroll	NOHELS
Emne	Branntegning plan 3	Rev.	00	Format	A3
Oppdragsleder	Stein Arne Flovik	Dato	04.06.2019	Målstokk	1:200