


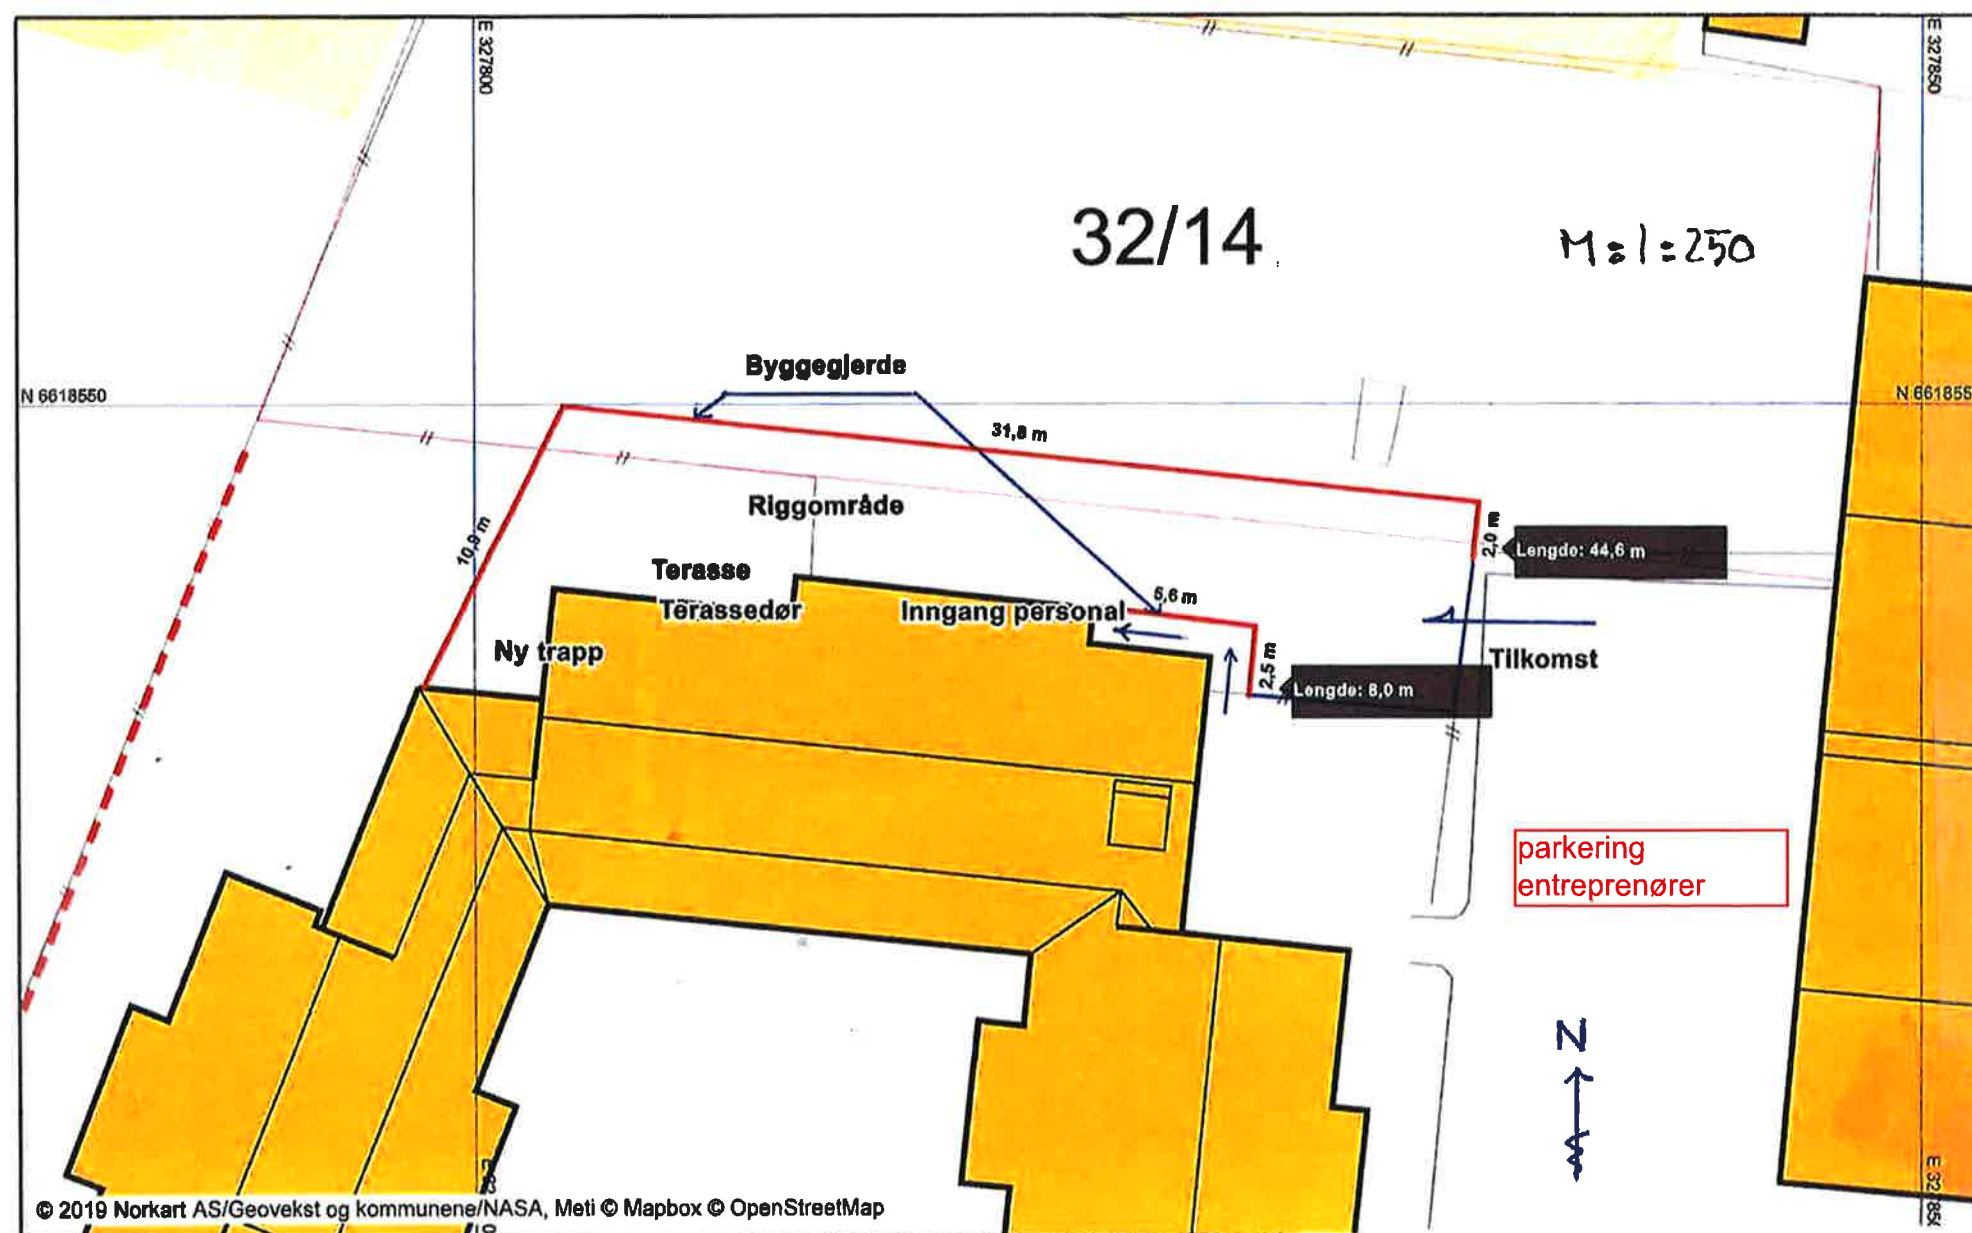

- ☐ SKISSEPROSJEKT
- ☐ BYGGEMELDING
- ☐ ANBUDSTEGNING
- ☐ ARBEIDSTEGNING

a Tilbudstegning

REV. REVIDERINGEN GJELDER

Terje 16.05.2019

SIGN. DATO

Naturbarnehage Enge Byggherre: Enge Barnehage, Etne kommune NR. 32 B.NR. 41

Riggplan Byggeadr. Enge KOMMUNE: Etne

omega areal

TEGN. Terje

GODKJ.

MÅL 1 : 250

DATO 05.04.2019

PROSJEKT NR.

engebarneh

TEGN. NR.

511 B56298

TEGNINGEN MÅ HVERKEN HELT ELLER DELVIS KOPIERES ELLER BENYTTES VED UTFØRELSE AV ARBEIDER SOM Omega Areal AS IKKE MEDVIRKER I.