


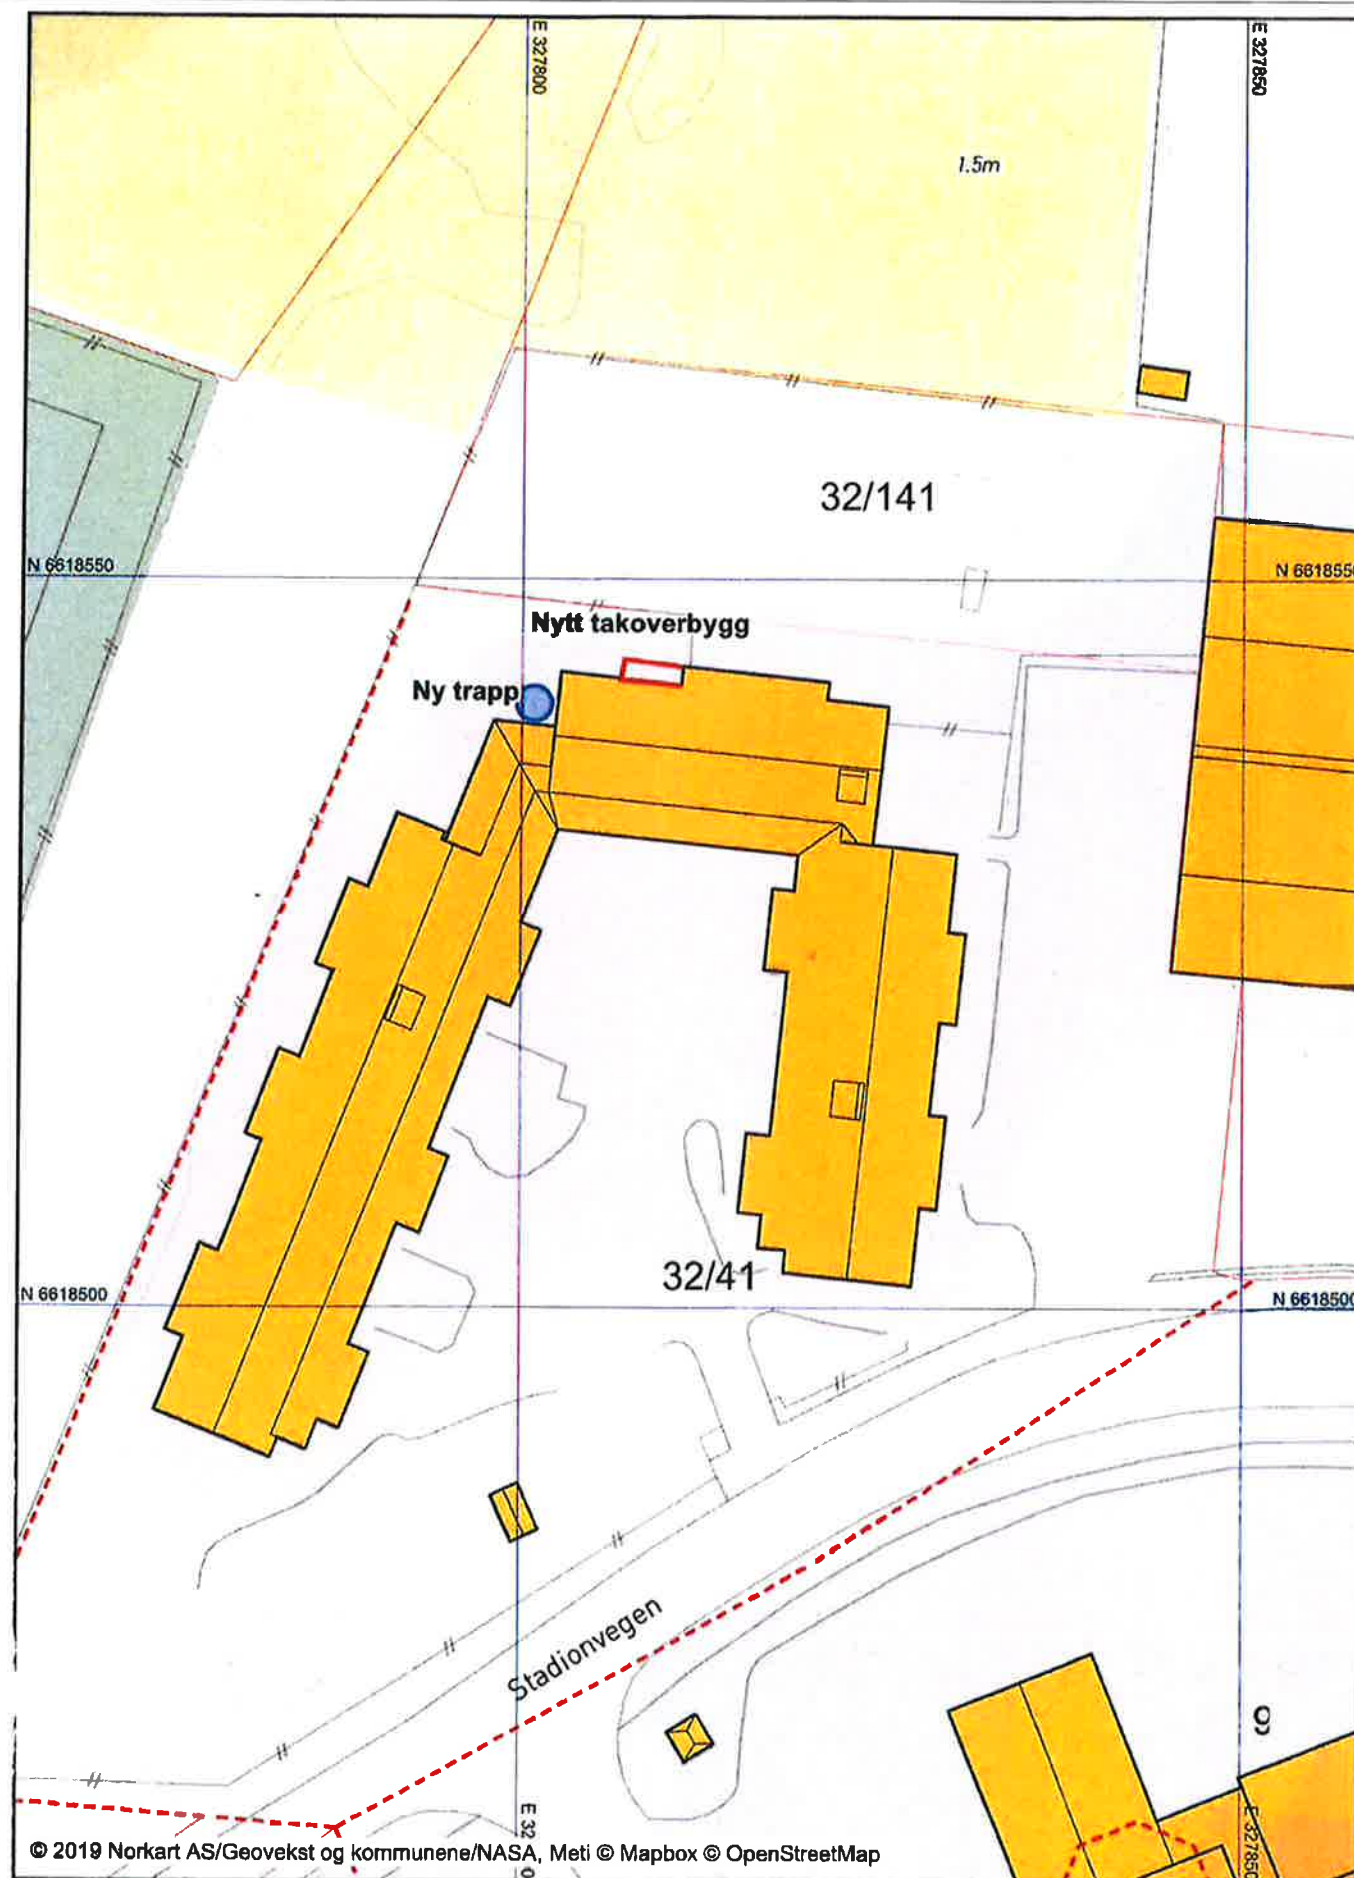

© 2019 Norkart AS/Geovekst og kommunene/NASA, Meti © Mapbox © OpenStreetMap



- ☐ SKISSEPROSJEKT
- ☐ BYGGEMELDING
- ☒ ANBUDSTEGNING
- ☐ ARBEIDSTEGNING

REV.	REVIDERINGEN GJELDER	SIGN.	DATO
------	----------------------	-------	------

Naturbarnehage Enge Byggherre: Enge Barnehage, Etne kommune NR. 32 B.NR. 41

Situasjonsplan Byggeadr. Enge KOMMUNE:Etne



TEGN. Terje	PROSJ.NR.
GODKJ.	engebarneh
MÅL 1 : 500	TEGN. NR.
DATO 02.04.2019	509 B56298

TEGNINGEN MÅ HVERKEN HELT ELLER DELVIS KOPIERES ELLER BENYTTES VED UTFØRELSE AV ARBEIDER SOM Omega Areal as IKKE MEDVIRKER I.