




Lengdeprofil
ML. 1:500
Mh. 1:100

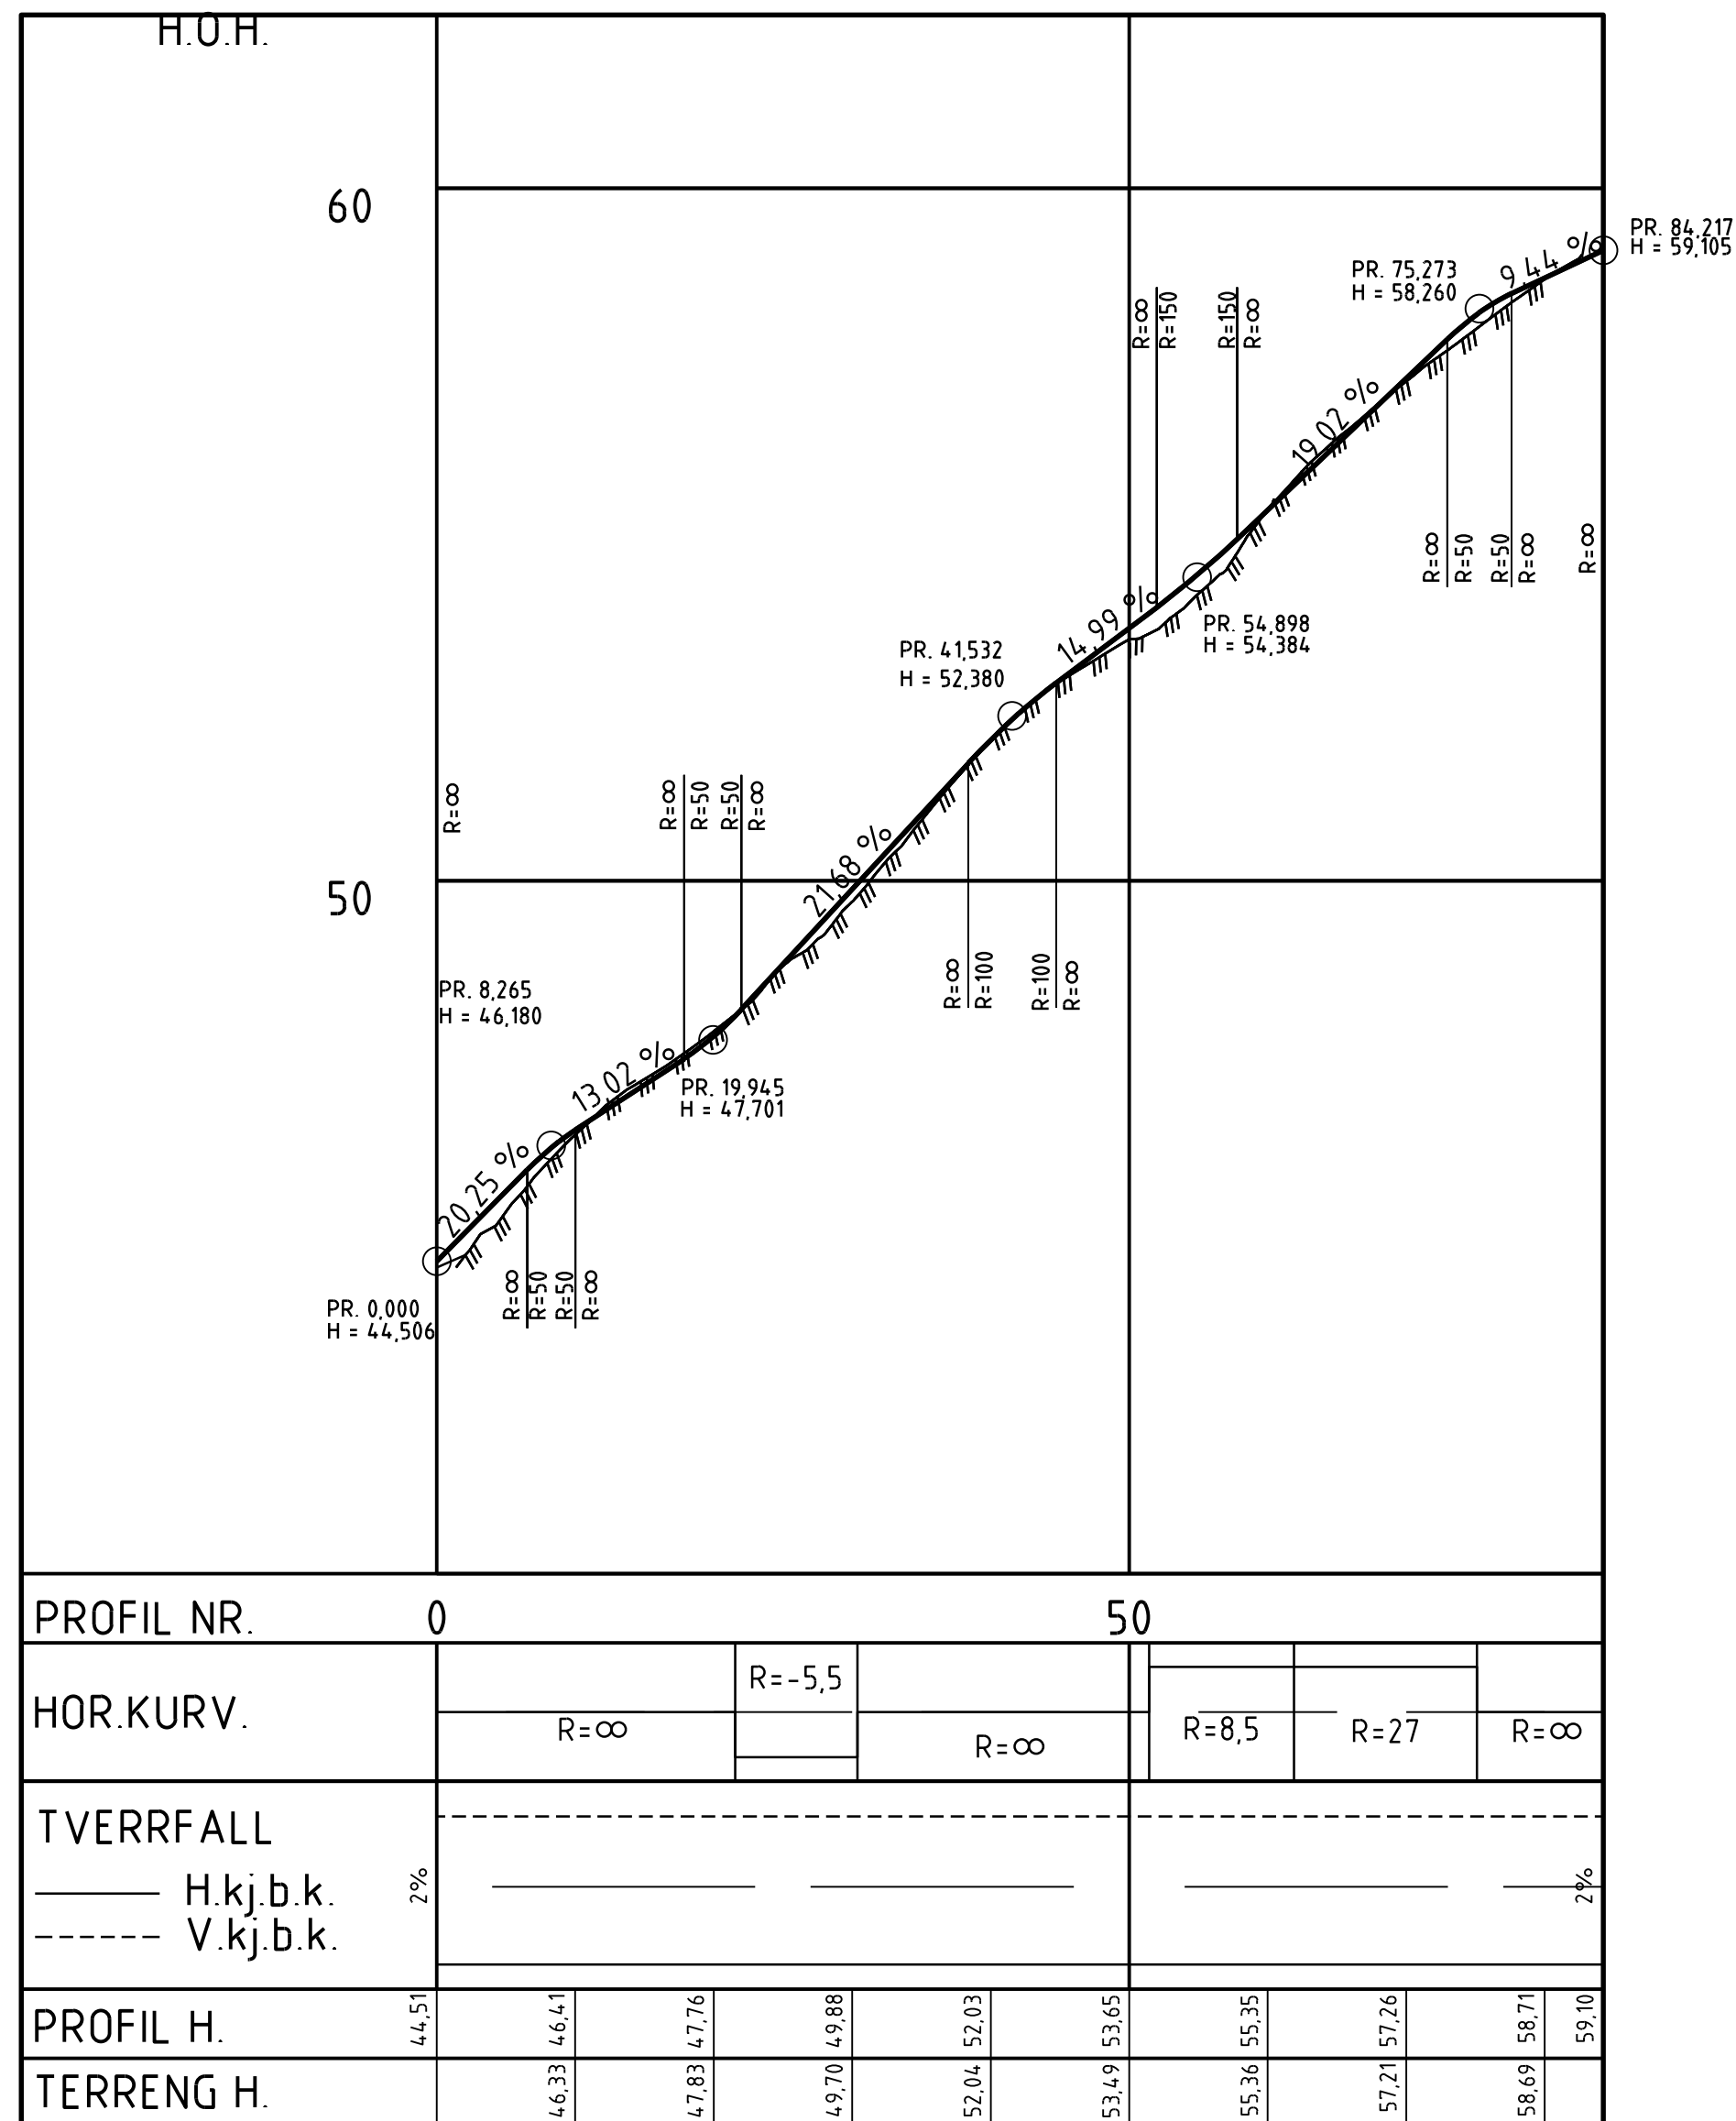


Normalprofil-gangvei
Utvidelse på venstre siden
1:20

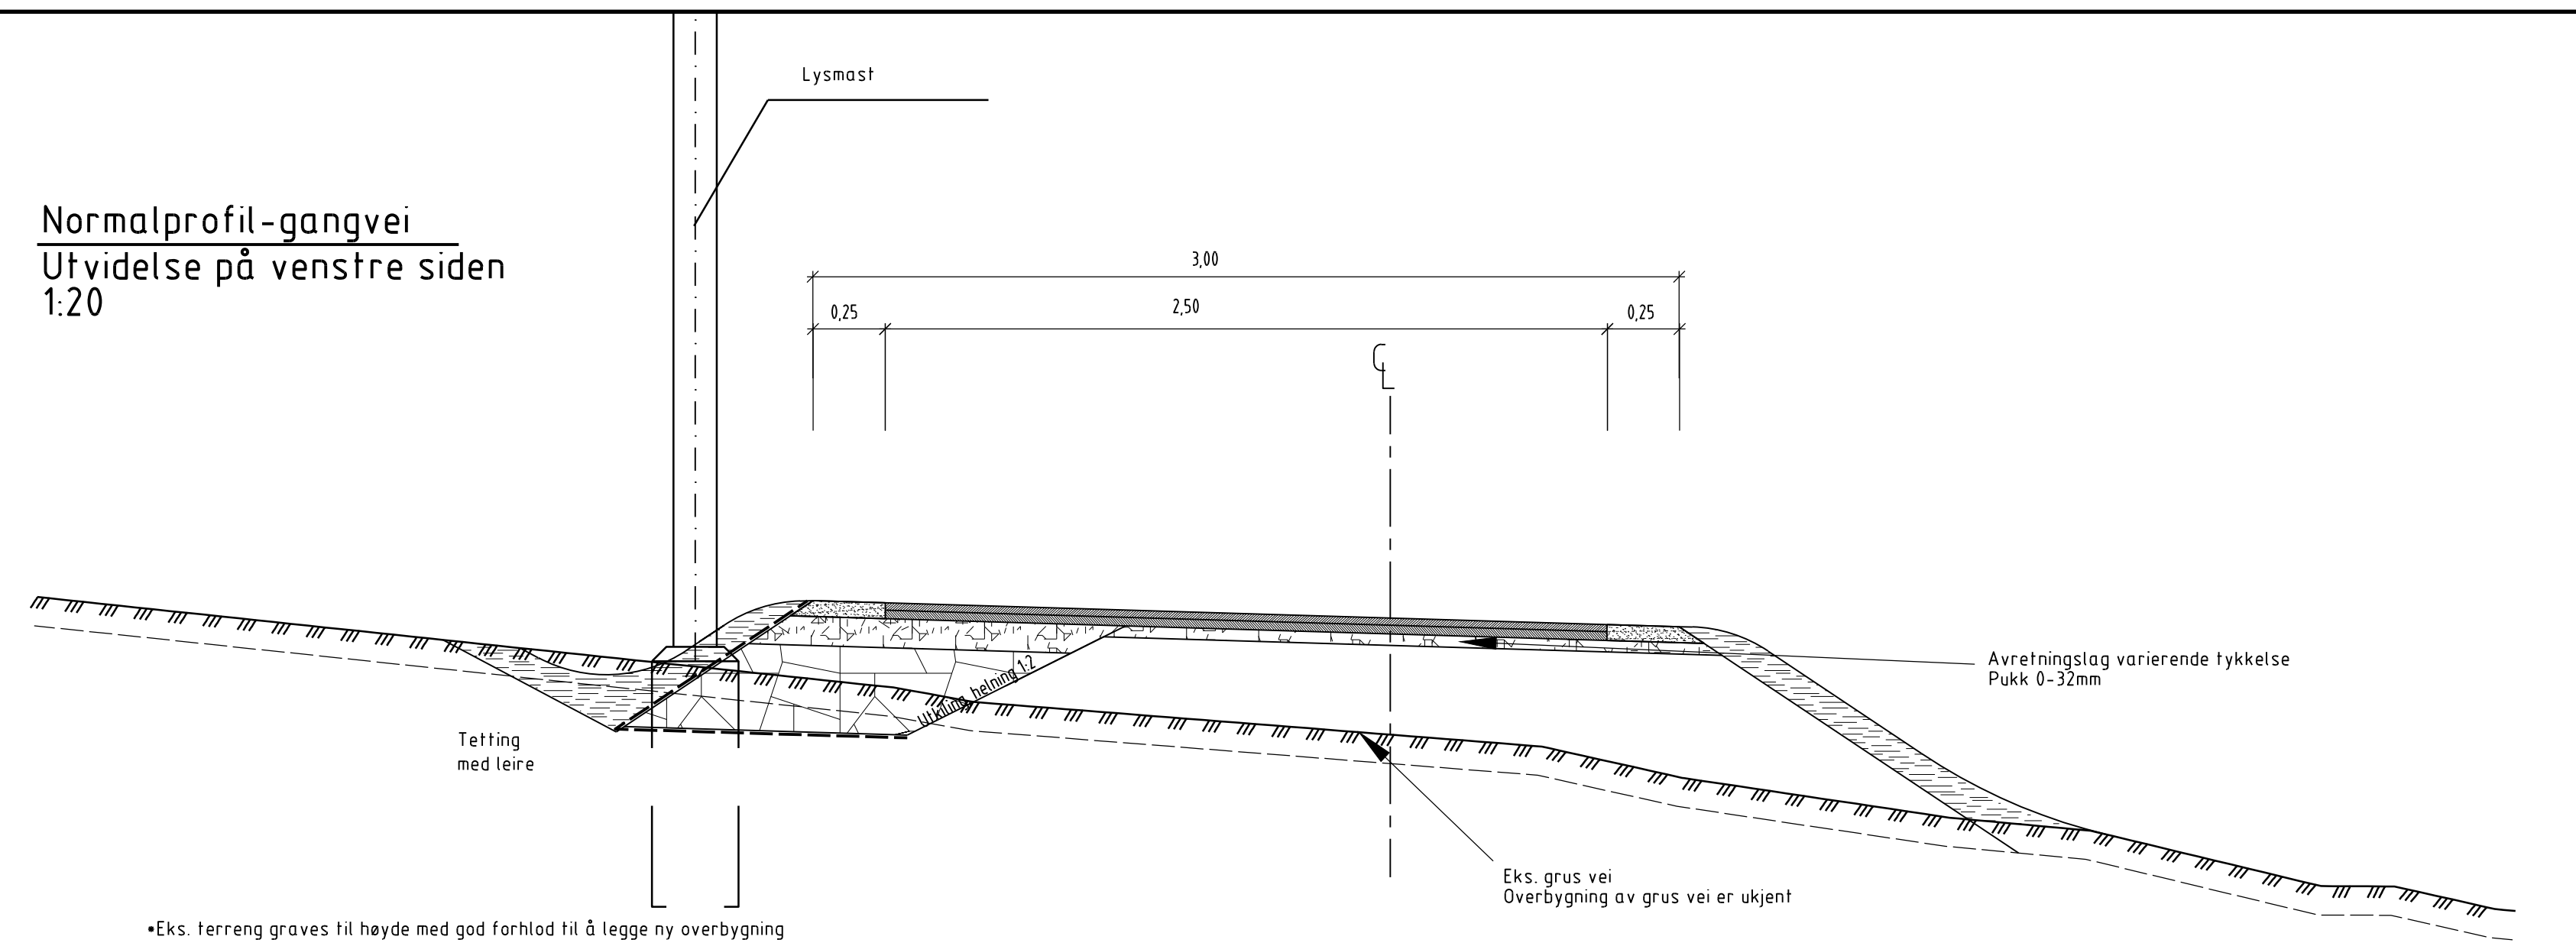


Normalprofil-gangvei
Utvidelse på begge sider
1:20

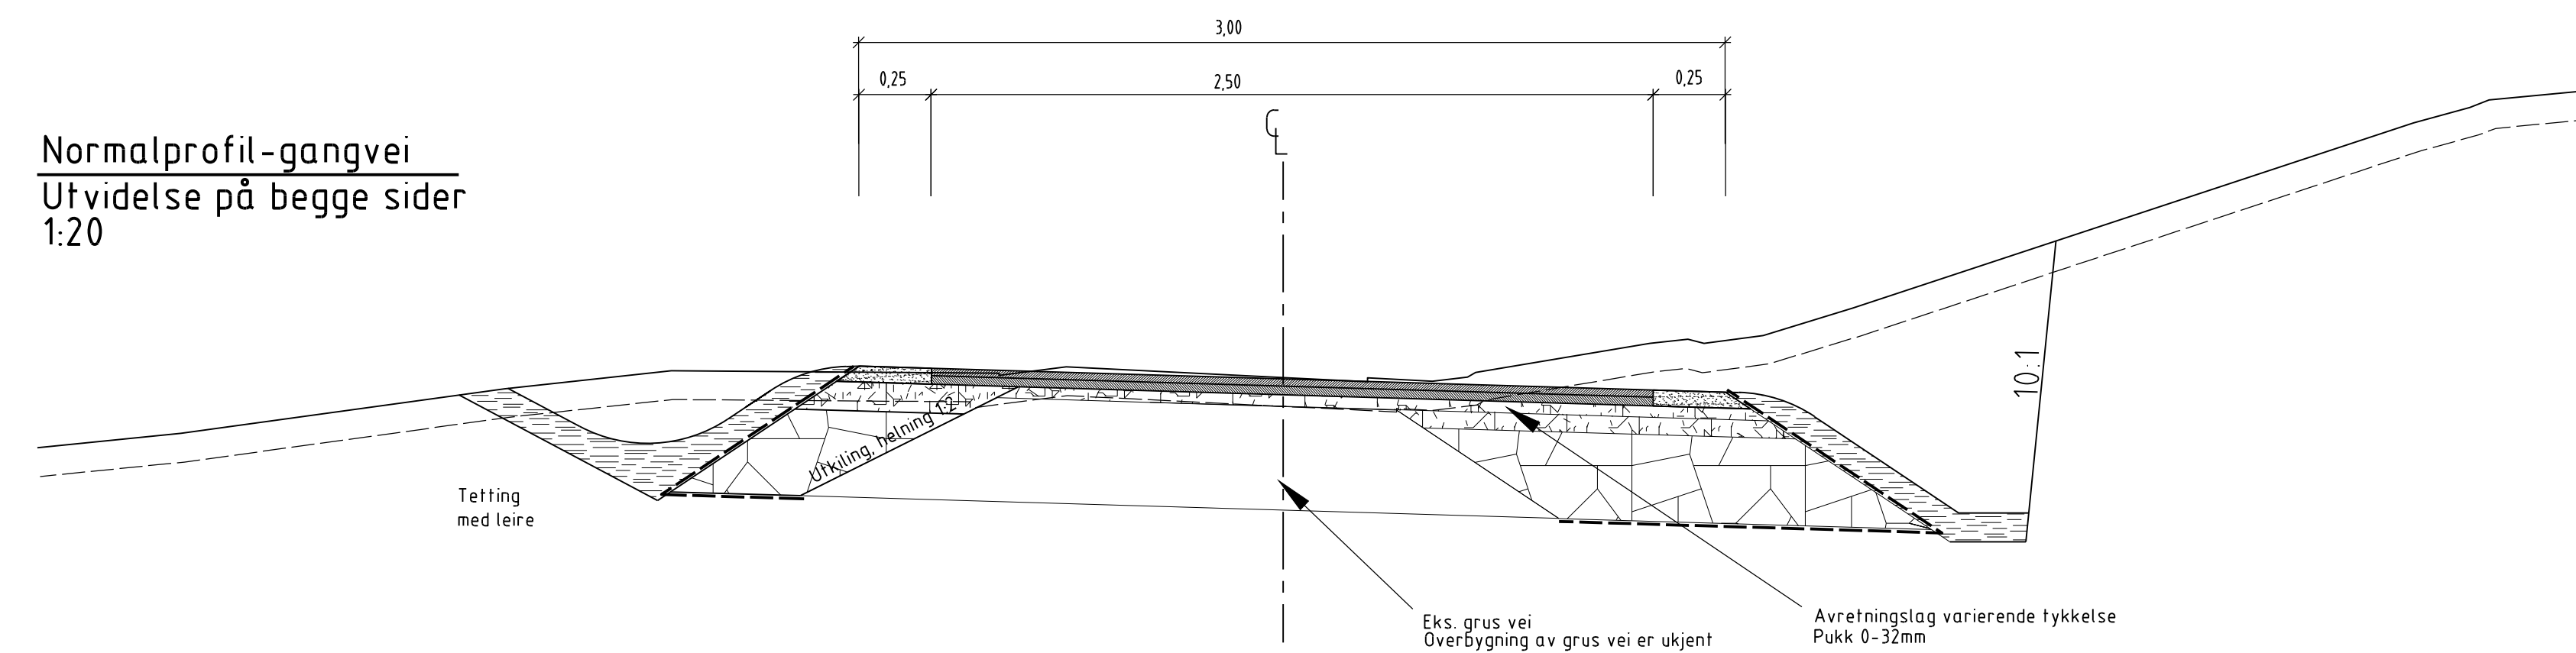


OVERBYGNING-GANGVEI.
1:20

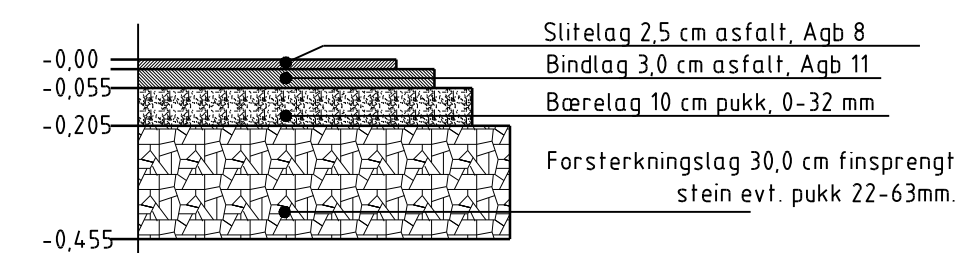

Tegnforklaring

 - | | |
|---|--|
|  | Eks. overbygning av gangvei er ukjent |
|  | Utvildelse av gangvei med ny overbygning |
|  | Eks. overbygning innenfor privat eiendoms grense |
|  | Nytt slitelag legges på |
|  | Eks. master |
|  | Ny master |

•Eks. overbygning av gangvei er varierende. Hvis det er behov eks. overbygning utbedres og nytt asfalt lag legges på

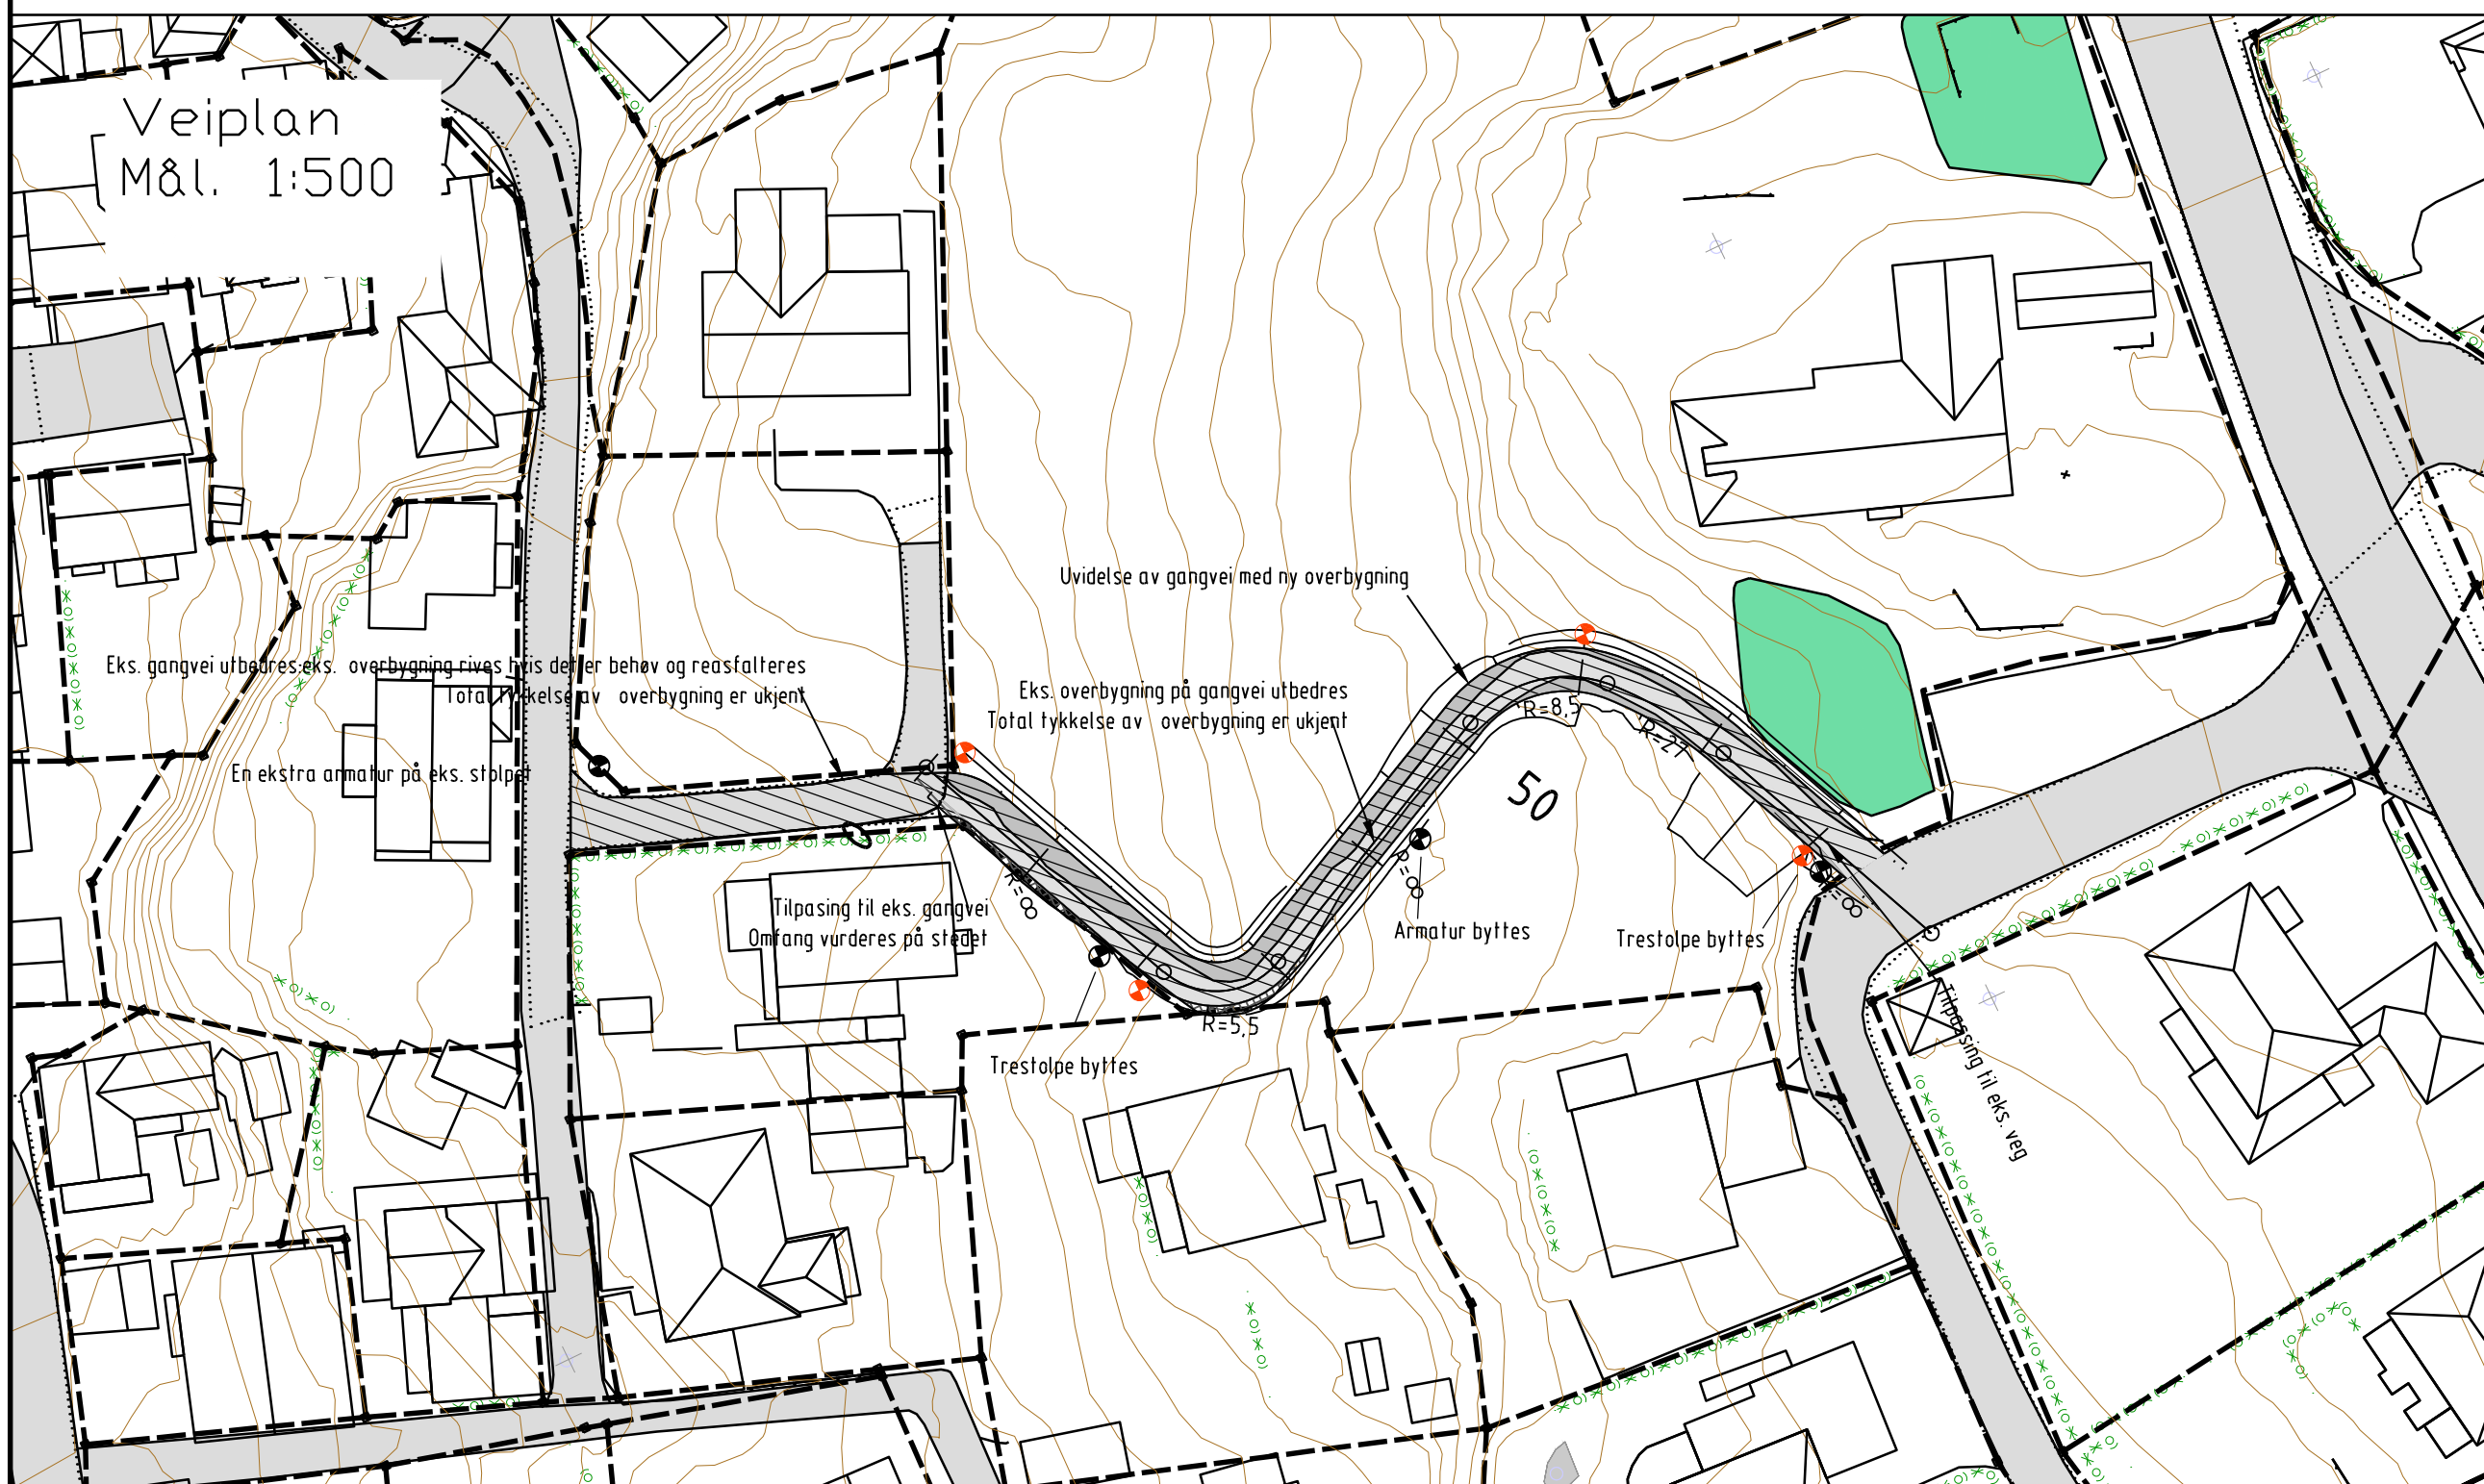

REV.	REV. GJELDER					DATO	SIGN.	KT	
Drammen kommune Byprosjekter TS Tiltak 2019					HØYDE REF.	NN 2000	KOORD. SYSTEM	EUREF 89 UTM 32	
					SAKSNR.	TEGNET DATO		11.06.2019	
					14047 20	TEGNET AV		MP	
					KONTR. DATO			11.06.2019	
					KONTR. AV			EE	
Tiltak 2 Utbedring av eks. gangvei Brannposten via Bakkeveien					MALEINHET	m			
					MALESTOKK	M=1200			
					TEGNINGSNR.	CF02-01		REVISJON	-----
 STENER ANLEGGS LANSJEN AS BYGG-ANLEGG-LANSJEN AS Gronland 53 Postboks 2125 3003 DRAMMEN Telefon 32 26 44 70 firmapost@stas.no					TEGNINGSSTATUS		FIL		
					Tilbudstegning				