



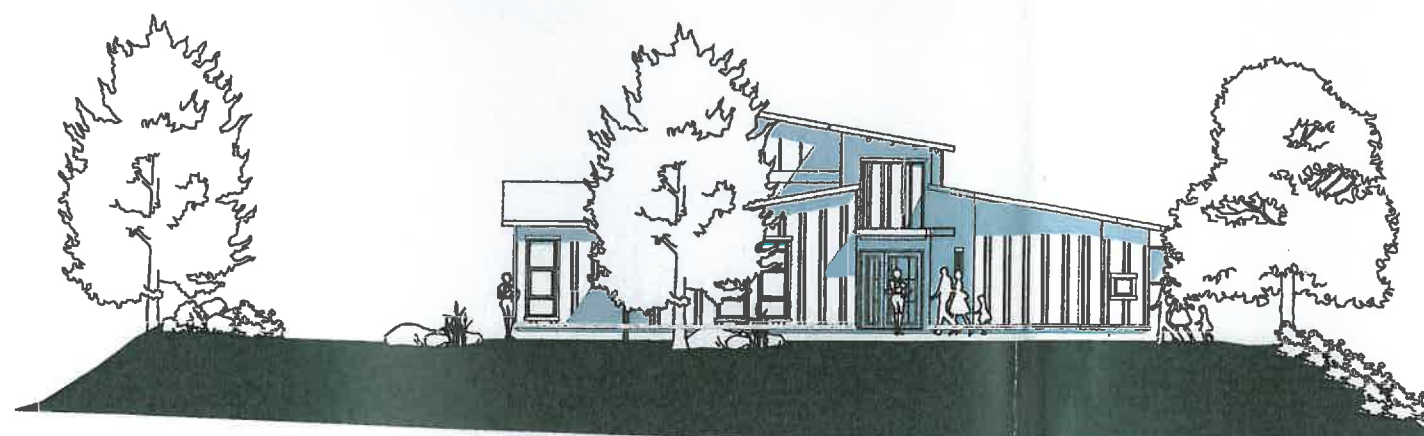

FASADE ØST

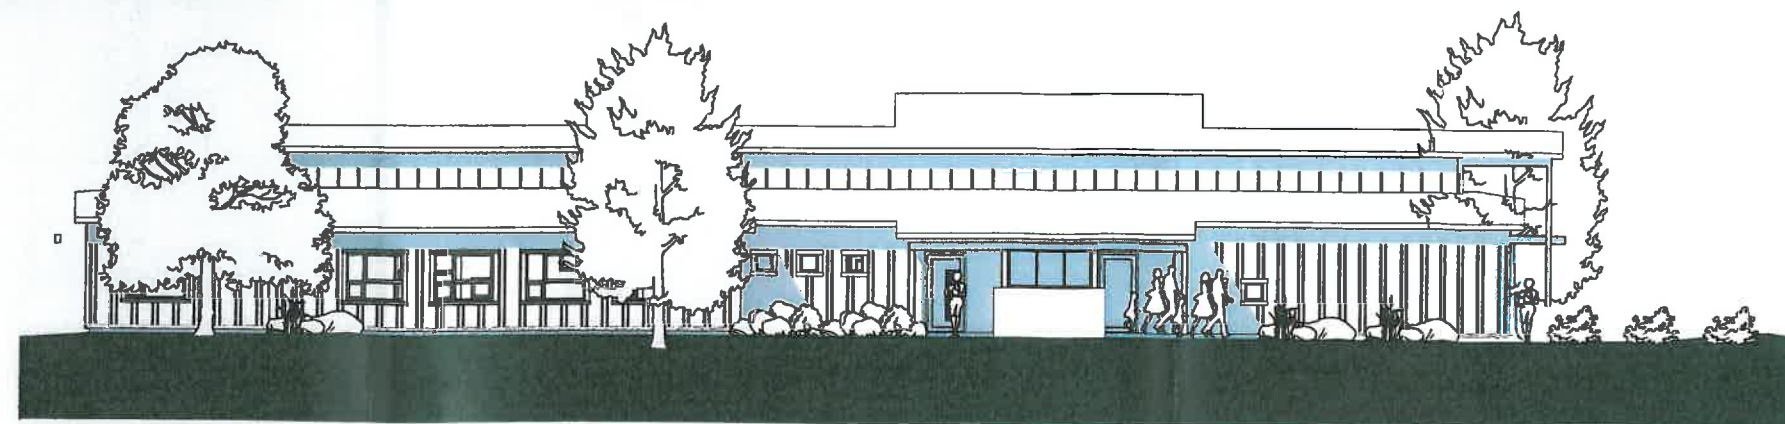

FASADE NORD



FASADE VEST



FASADE SØR

OPPDAGSGIVER:
Mosvik Kommune
Ny Barnehage i Mosvik

OPPDAG:
Ny Barnehage i Mosvik

Rev	Gjelder	Dato / sign



INNHold:
Fasader 1:200

FASE: BYGGEMELDING

MÅLESTOKK: 1 : 1

DATO / SIGN
22-09-04-Kåre Herstad

PROSJEKT / TEKN. NR.
2004.15 F-08

rev index: