


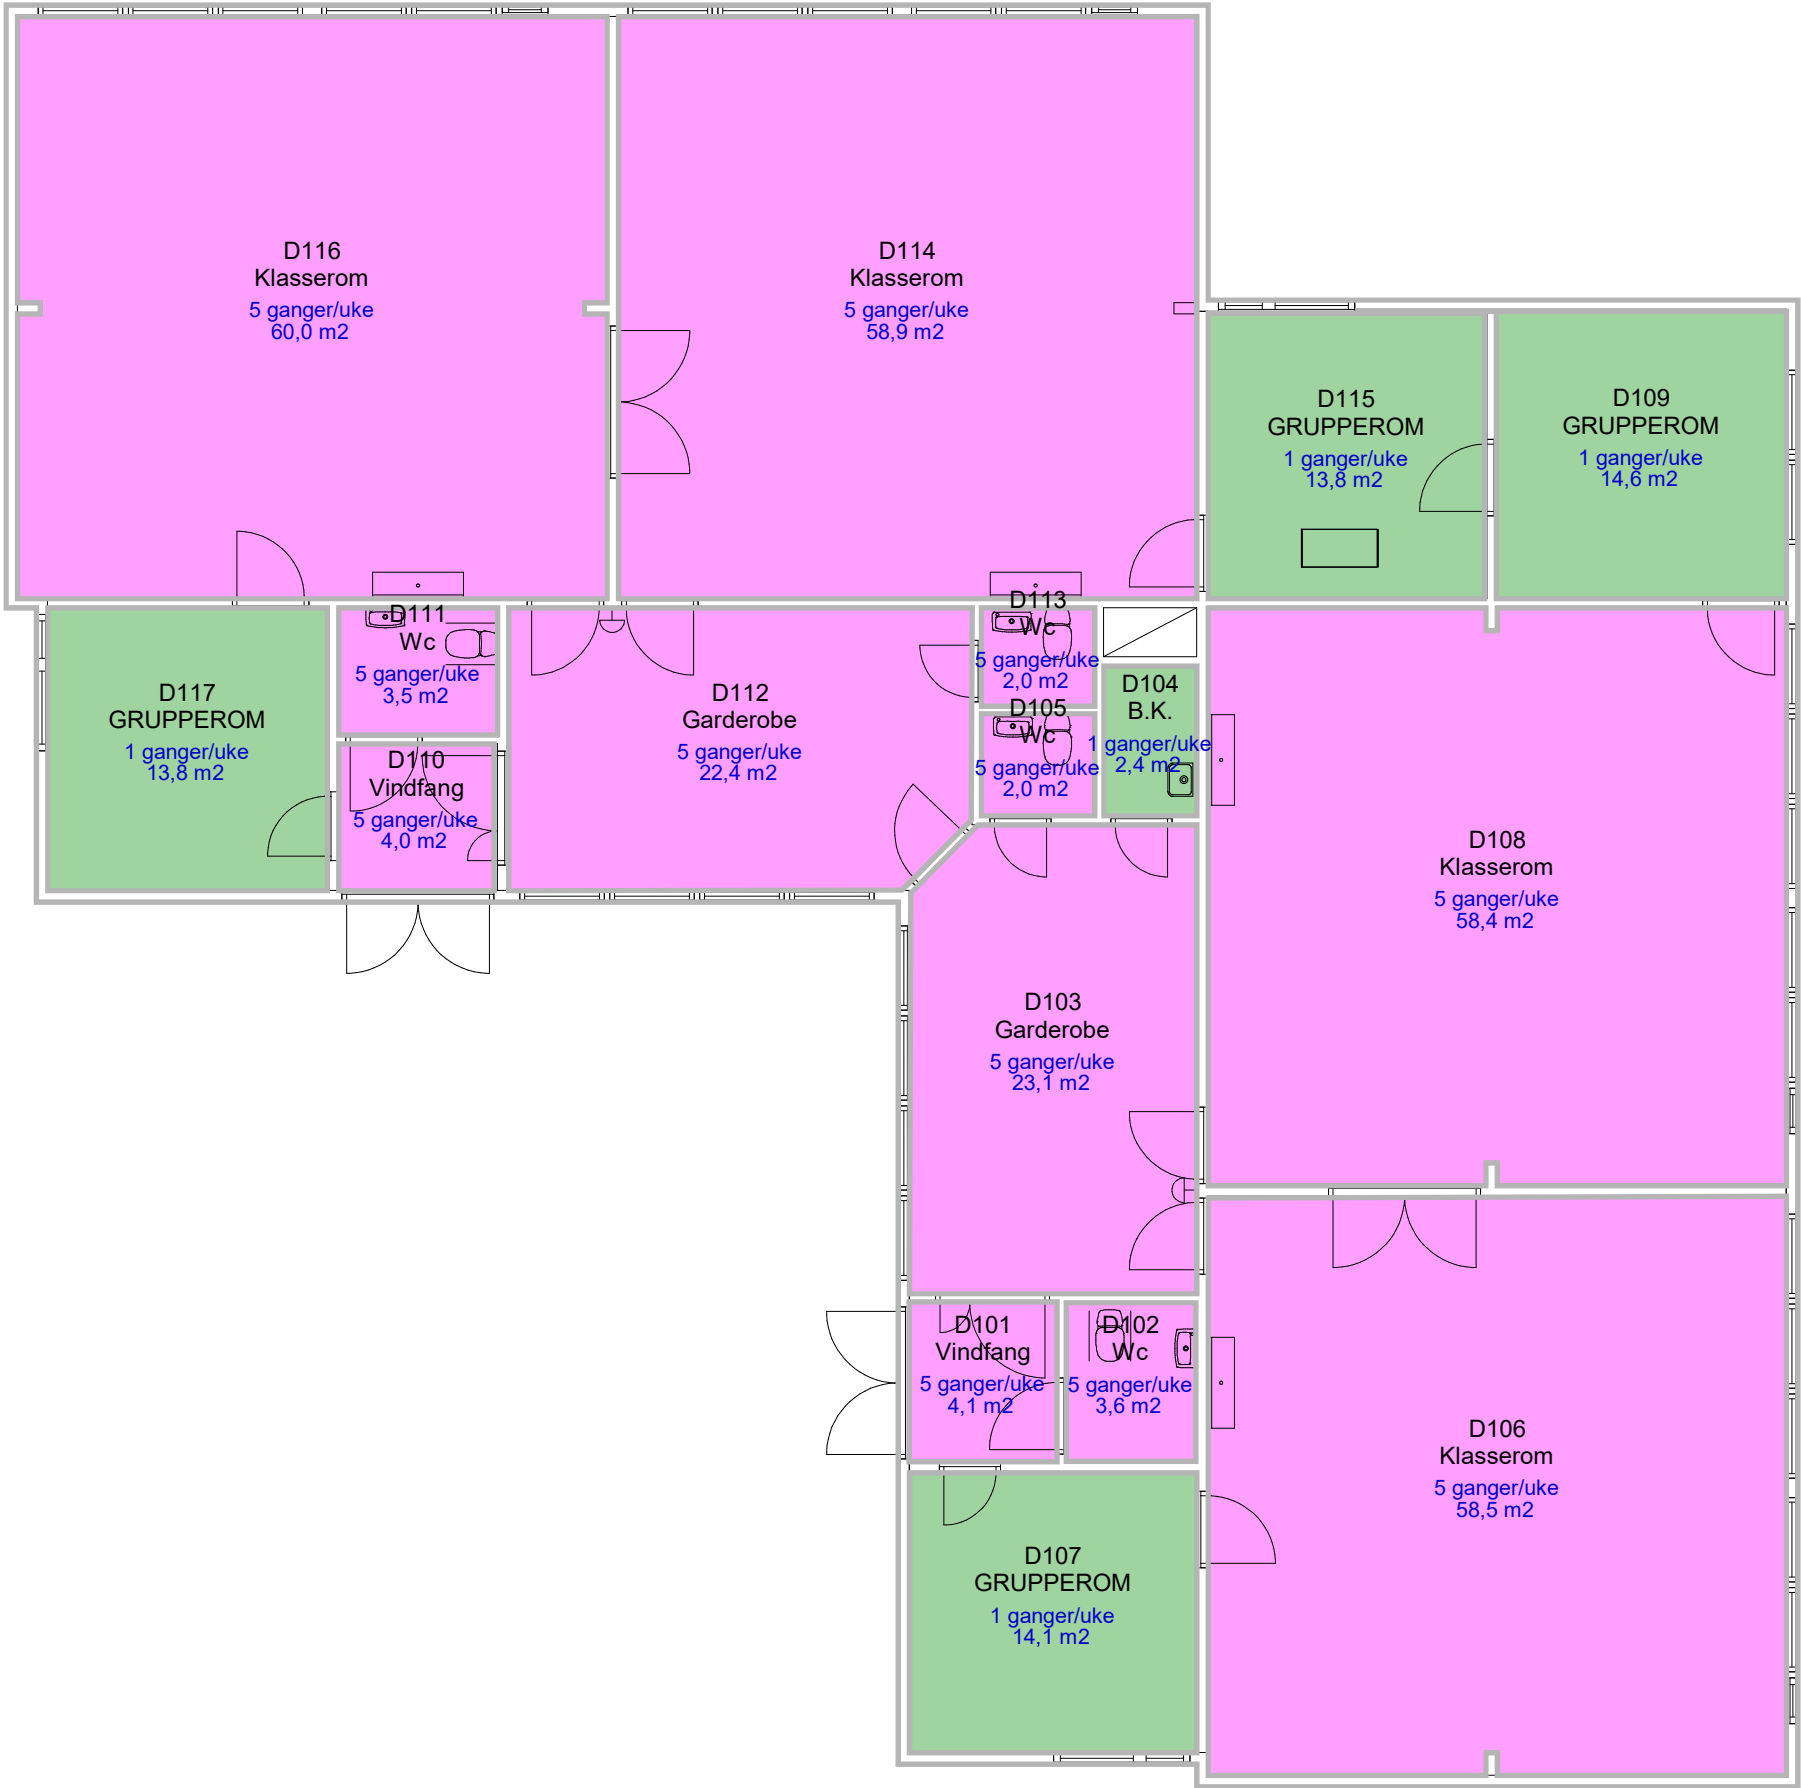

Frekvens Daglig Renhold



pav D.1.etg.	9060201
Bygg A	
Hellemyr skole	Kristiansand kommune

TEGN.NR.	(000) 000
MÅL	1:100
DATO	11.03.2019
SIGN	NN
JONATHAN FDV	