


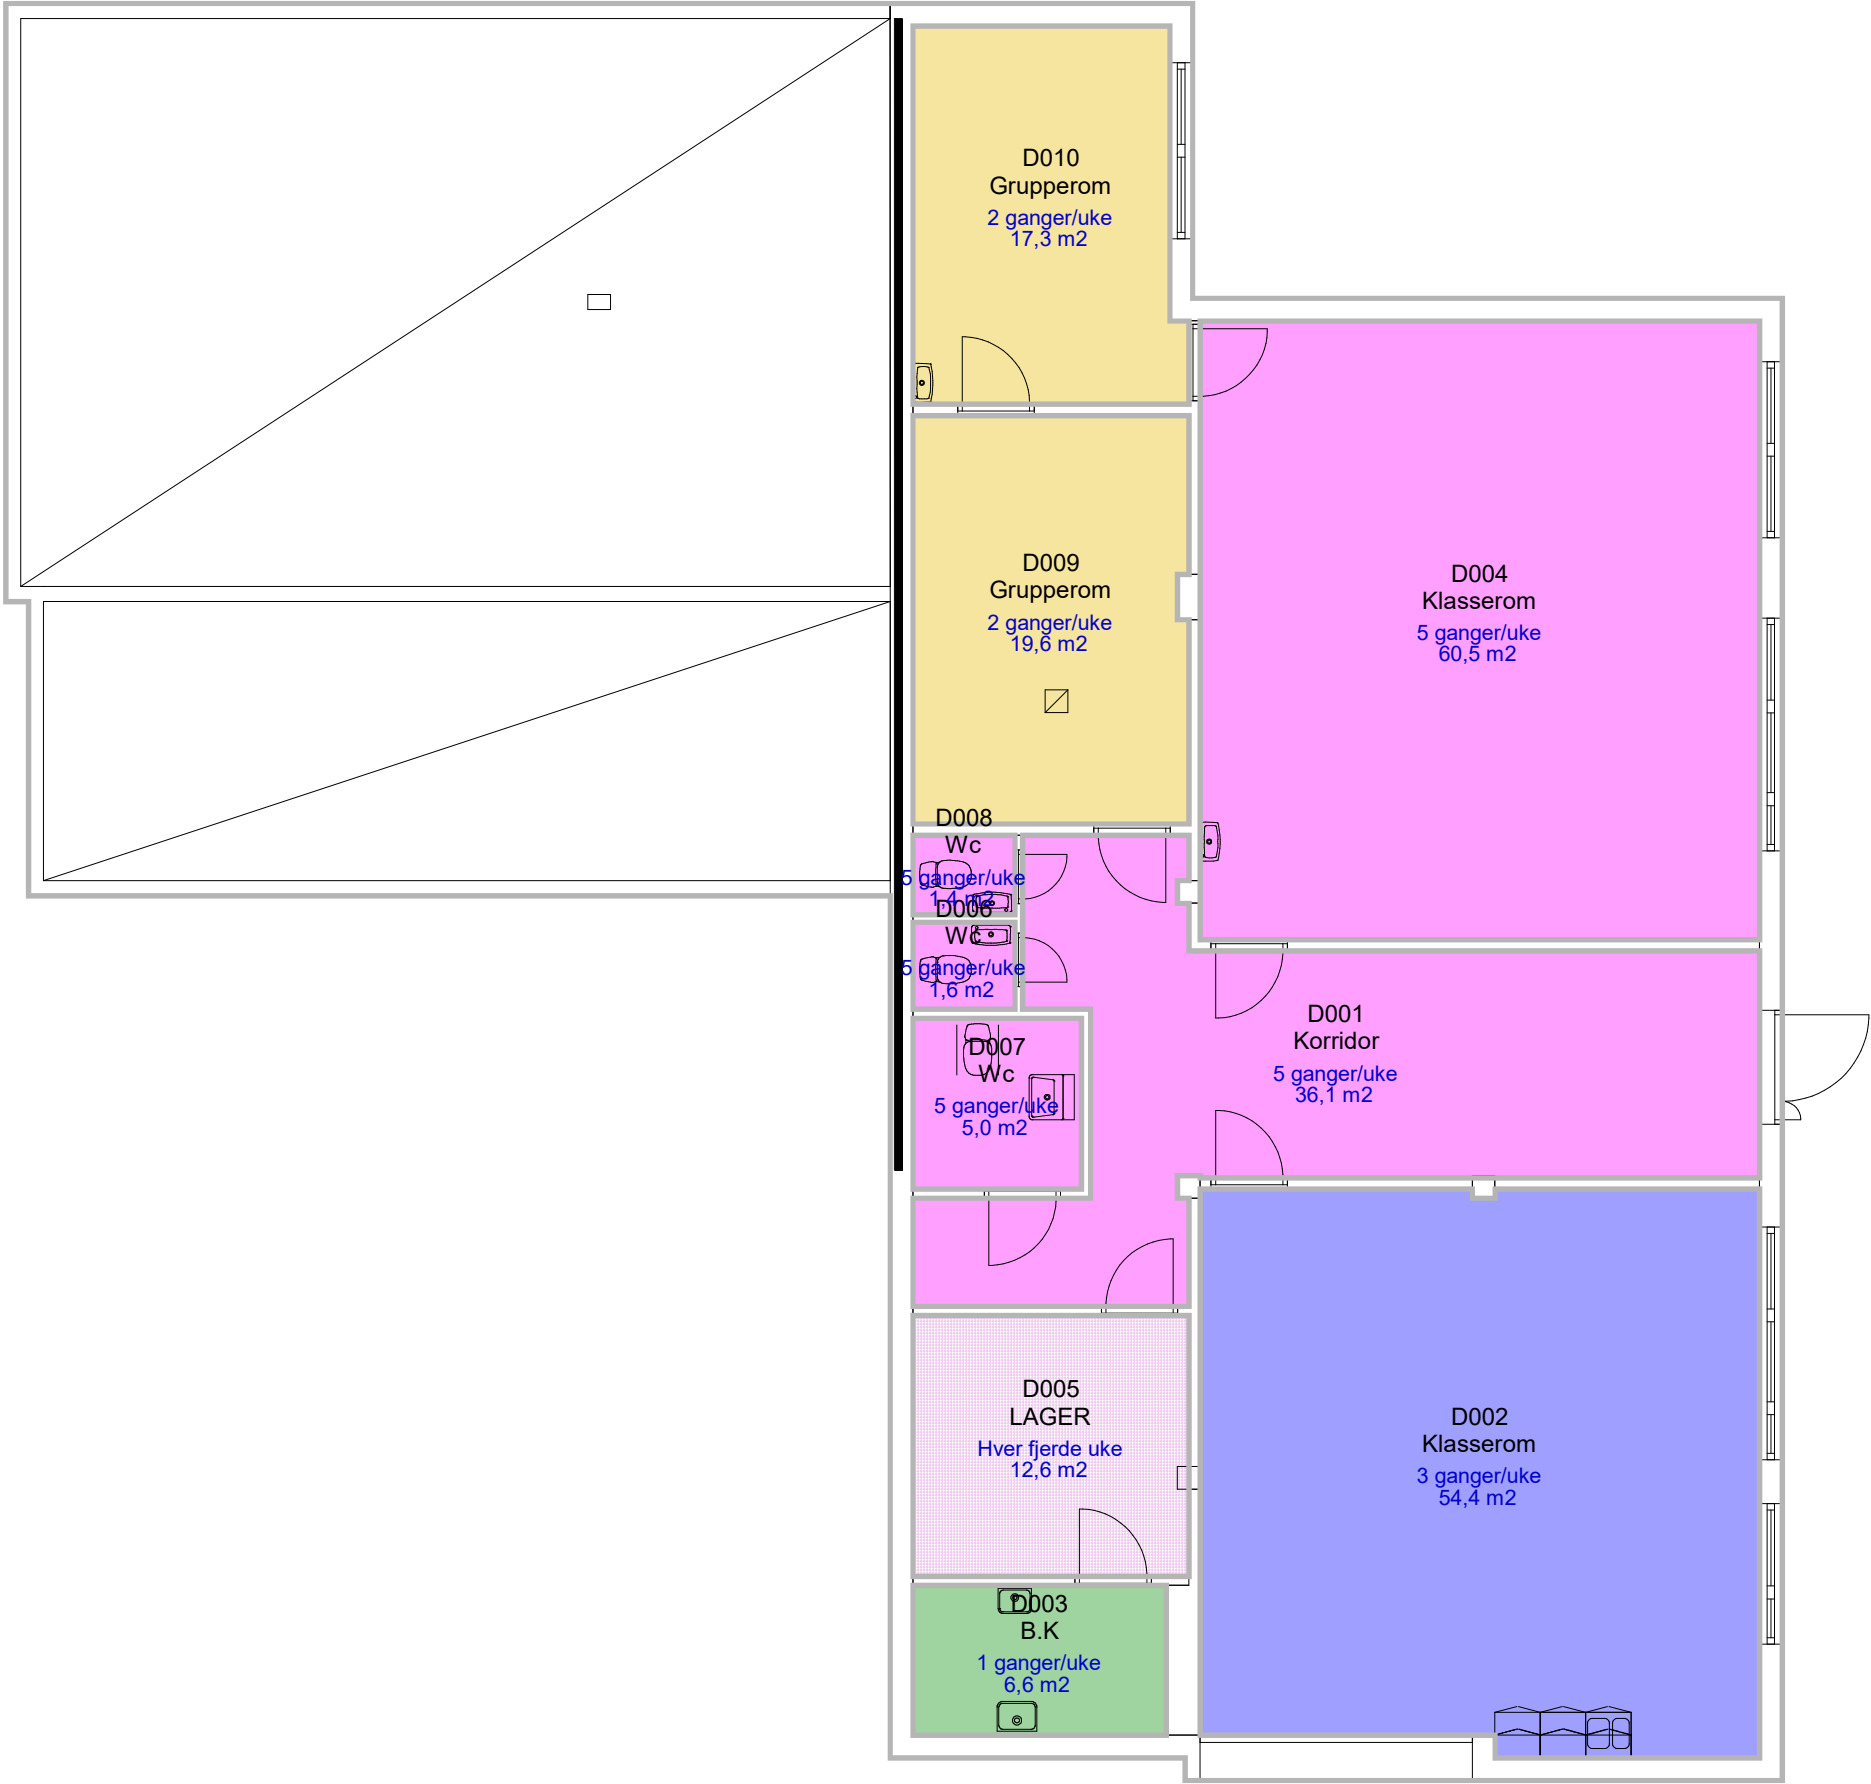

Frekvens Daglig Renhold

1 ganger/uke	2 ganger/uke	3 ganger/uke	5 ganger/uke	Hver fjerde uke
--------------	--------------	--------------	--------------	-----------------



pav. DU.etg.	9060201	TEGN.NR. (000) 000
Bygg A		MÅL 1:100
Hellemyr skole	Kristiansand kommune	DATO 11.03.2019
		SIGN NN
		JONATHAN FDV