


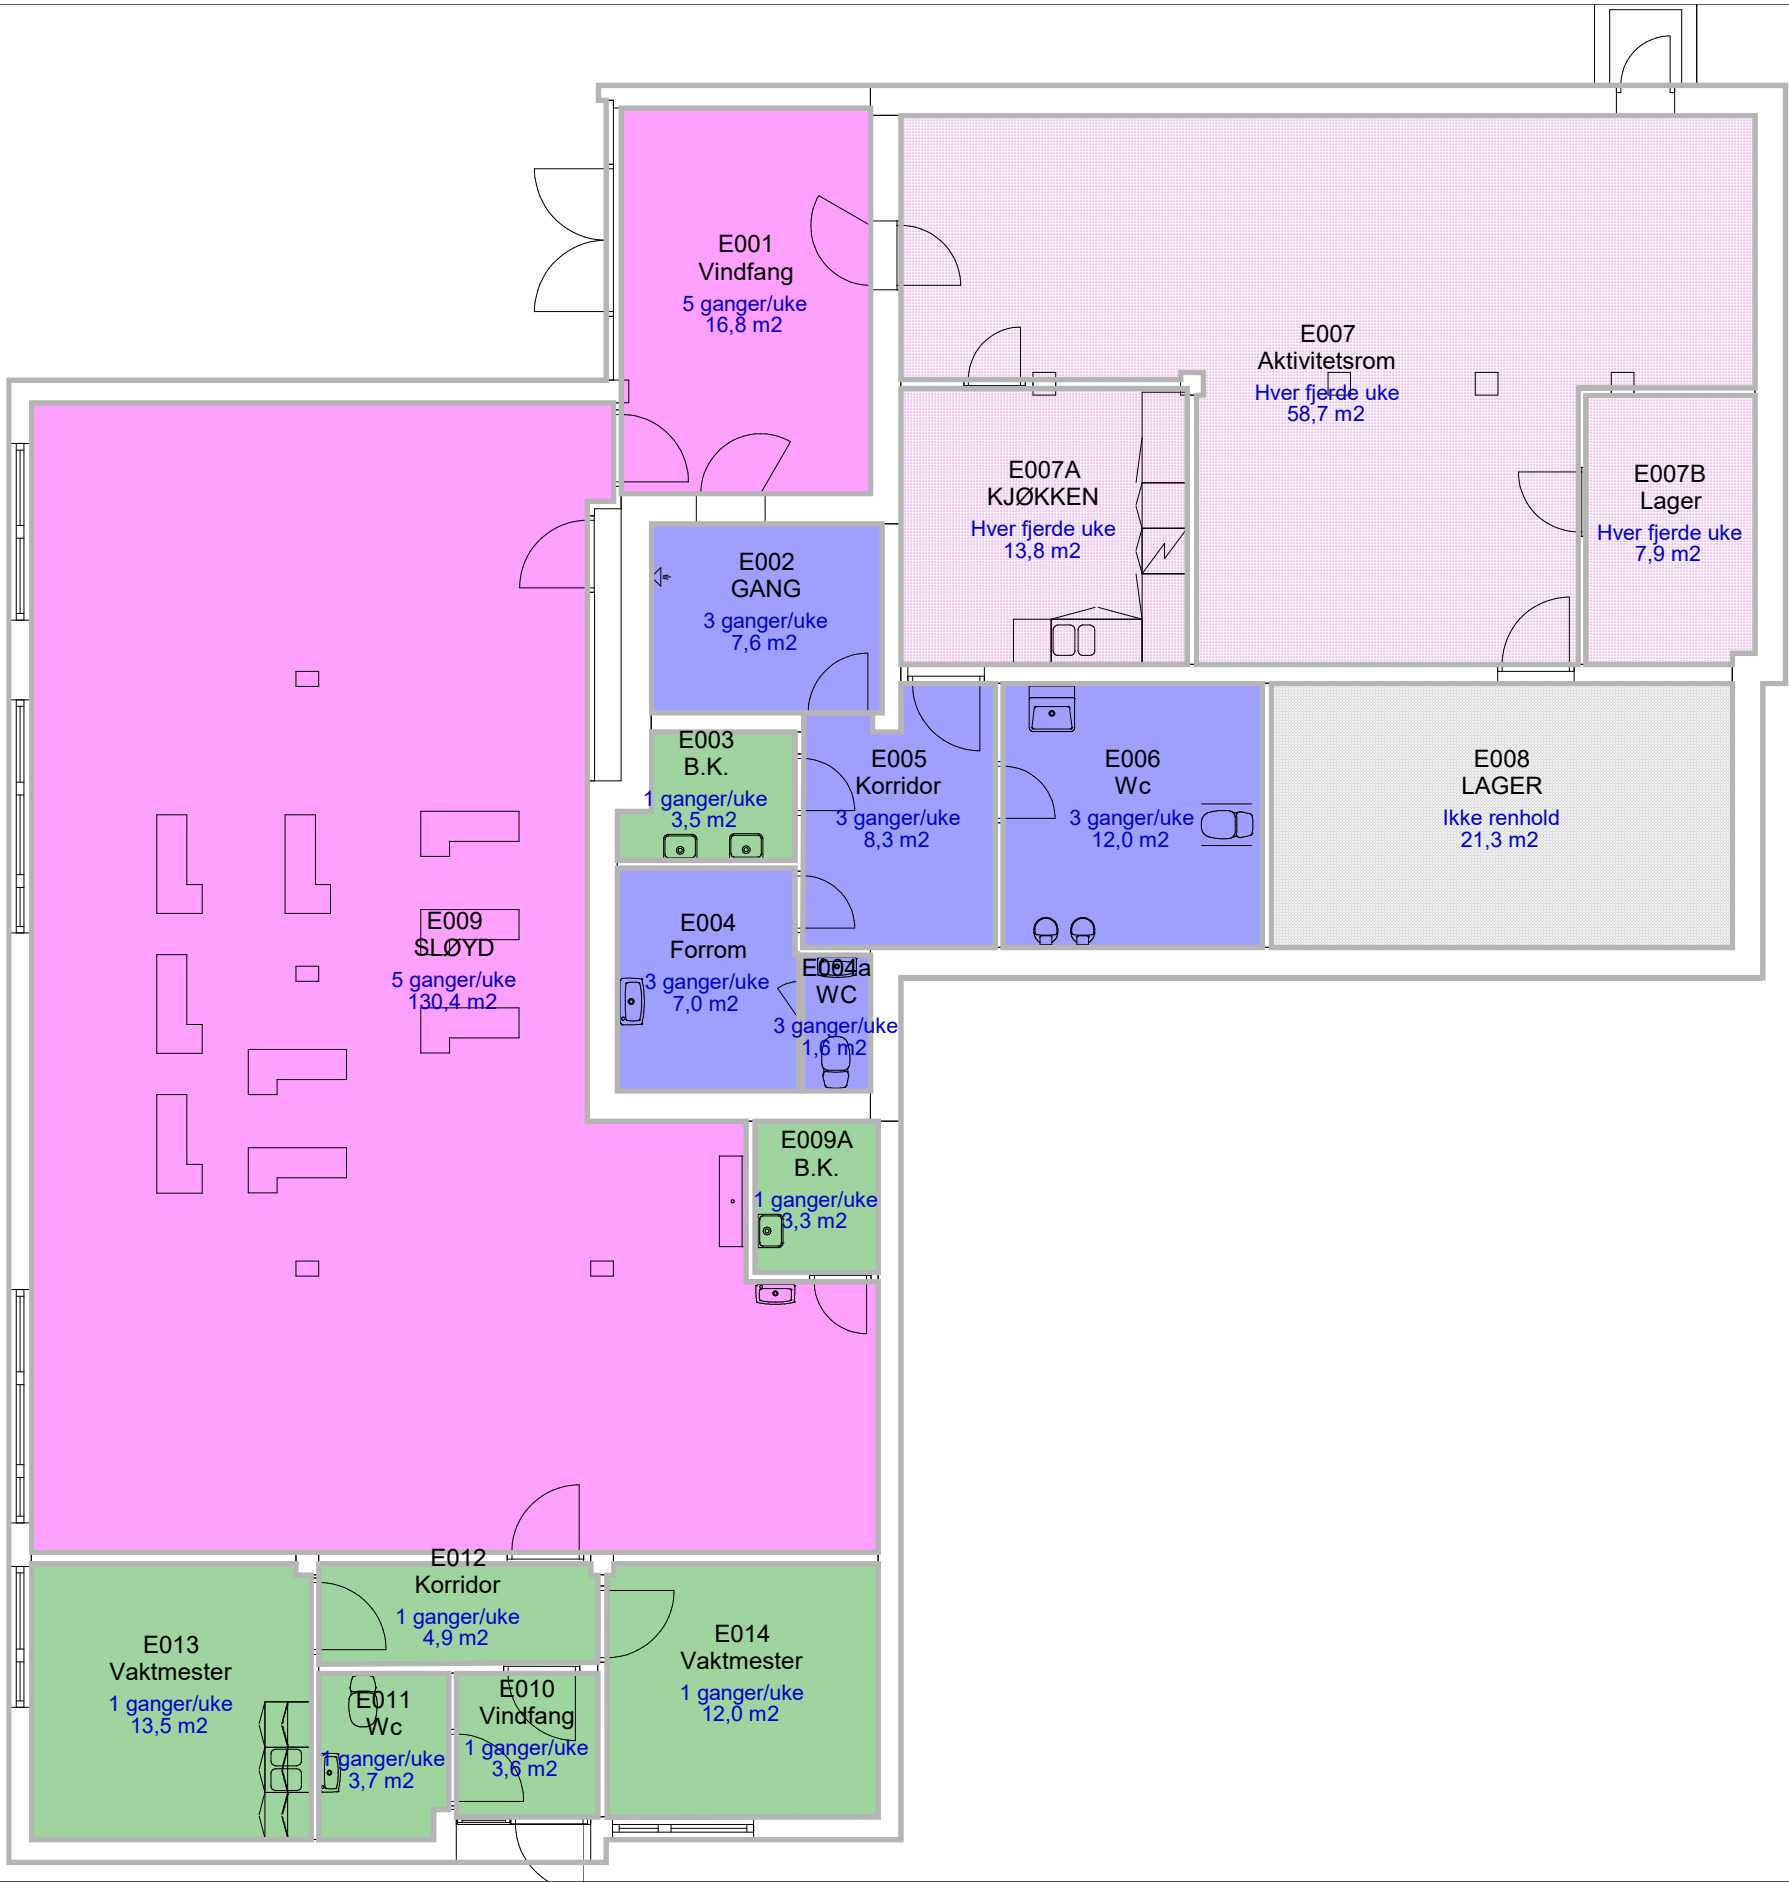

Frekvens Daglig Renhold

1 ganger/uke

3 ganger/uke

5 ganger/uke

Hver fjerde uke

Ikke renhold



pav.E.U.etg.	9060201	TEGN.NR. (000) 000
Bygg A		MÅL 1:100
Hellemyr skole	Kristiansand kommune	DATO 11.03.2019
		SIGN NN
		JONATHAN FDV