



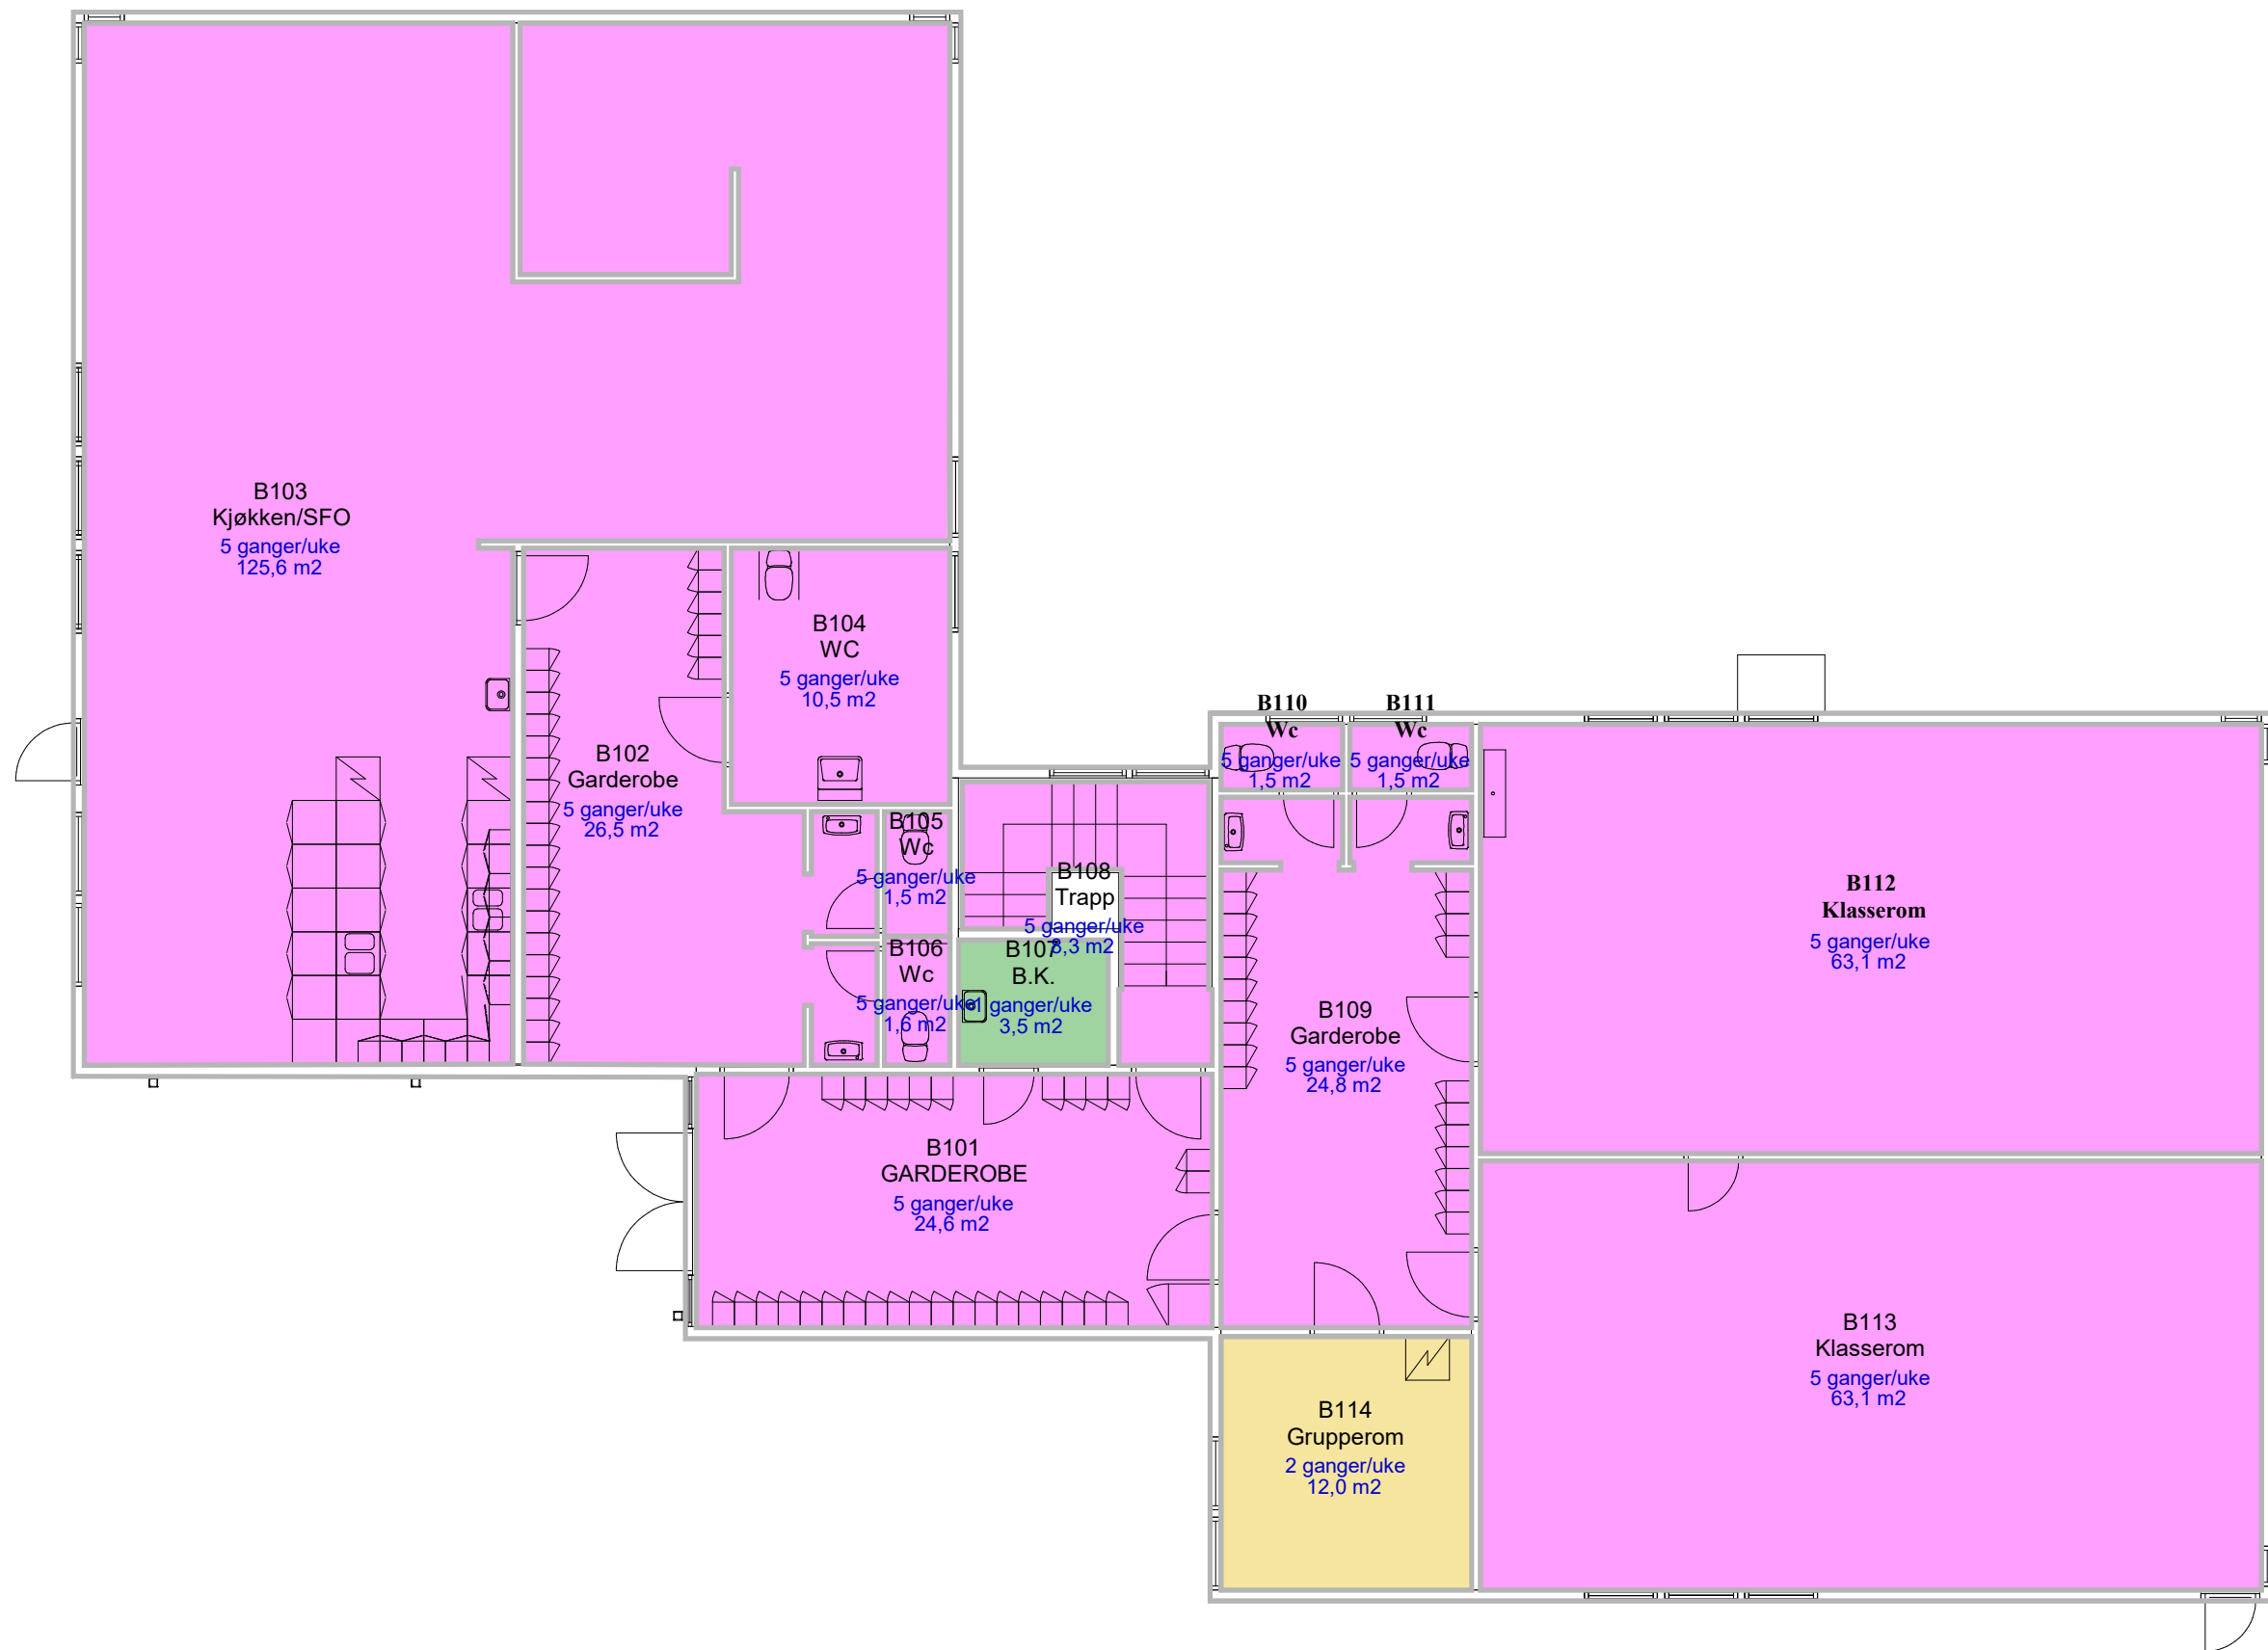

Frekvens Daglig Renhold

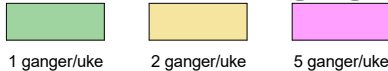

SFO:1.etg.	9060201	TEGN.NR. (000) 000
Bygg A		MÅL 1:100
Hellemyr skole	Kristiansand kommune	DATO 11.03.2019
		SIGN NN
		JONATHAN FDV