


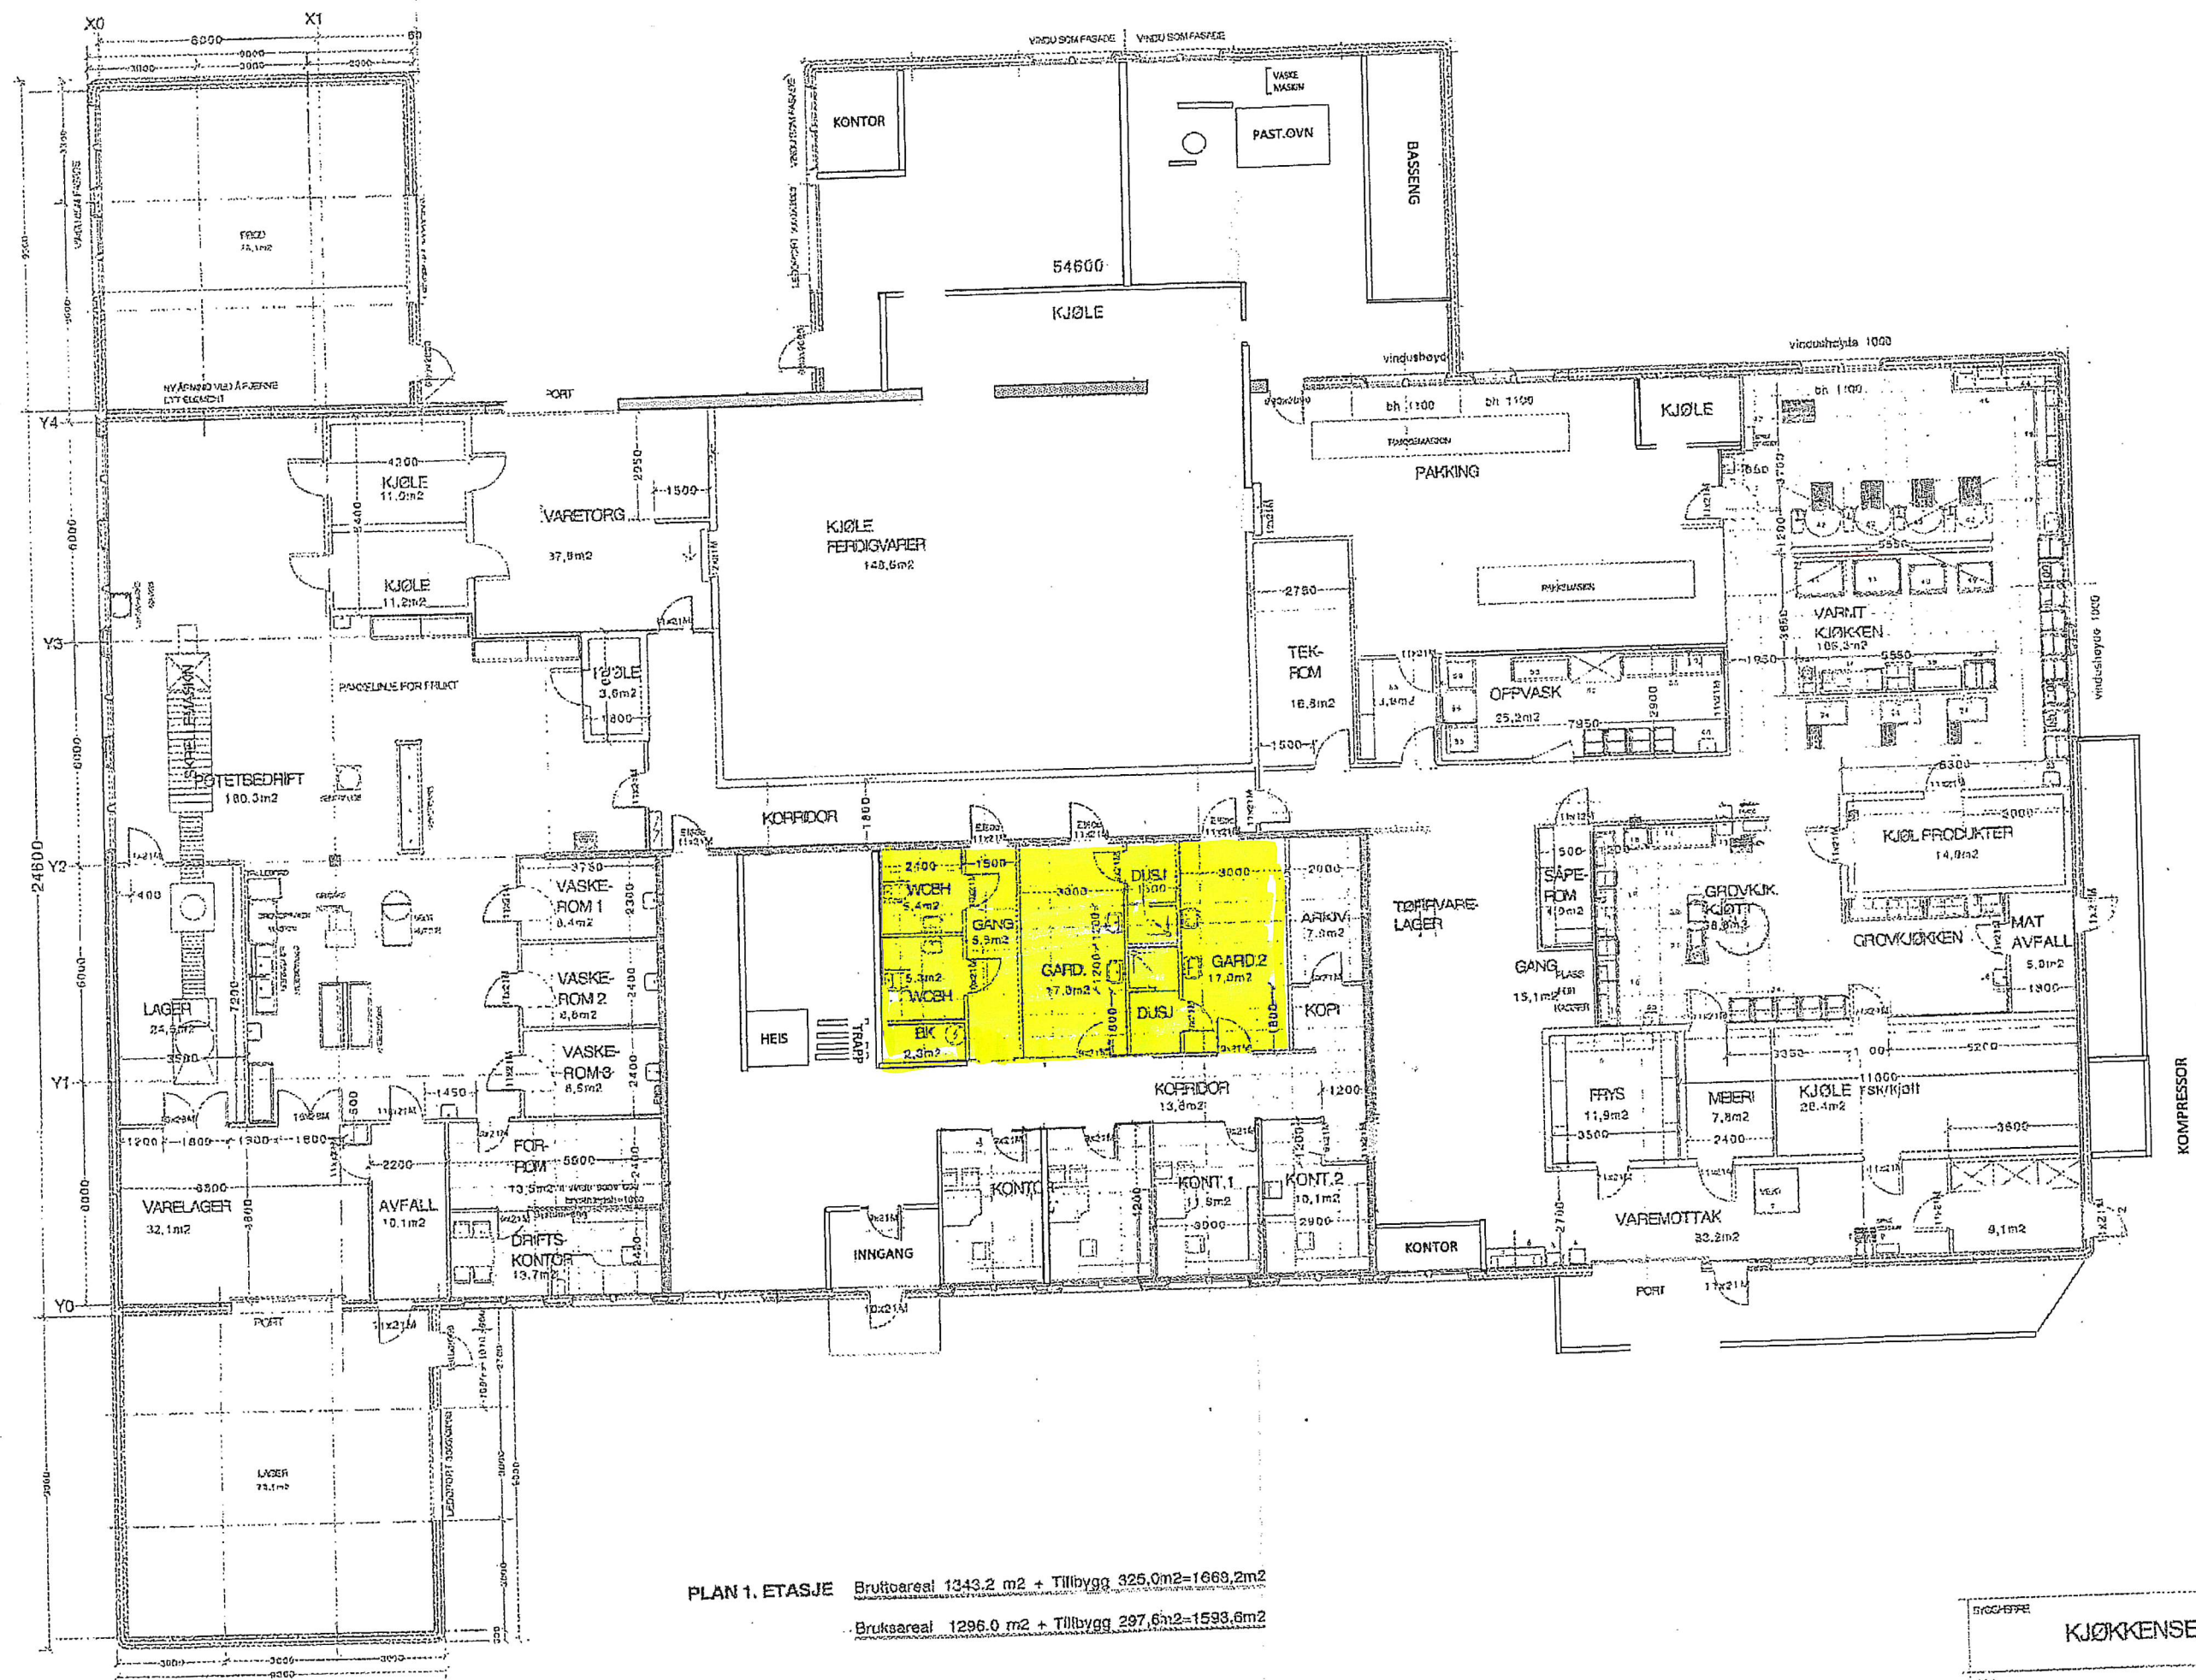

KJØKKENSERVICE KR.SAND KOMM

Produksjonsanlegg Plan 1. etasje

ARKT. PROS. DATO 000511