



Her er det et tilbygg m brakker. Må registreres av leverandør. Renhold 5/u

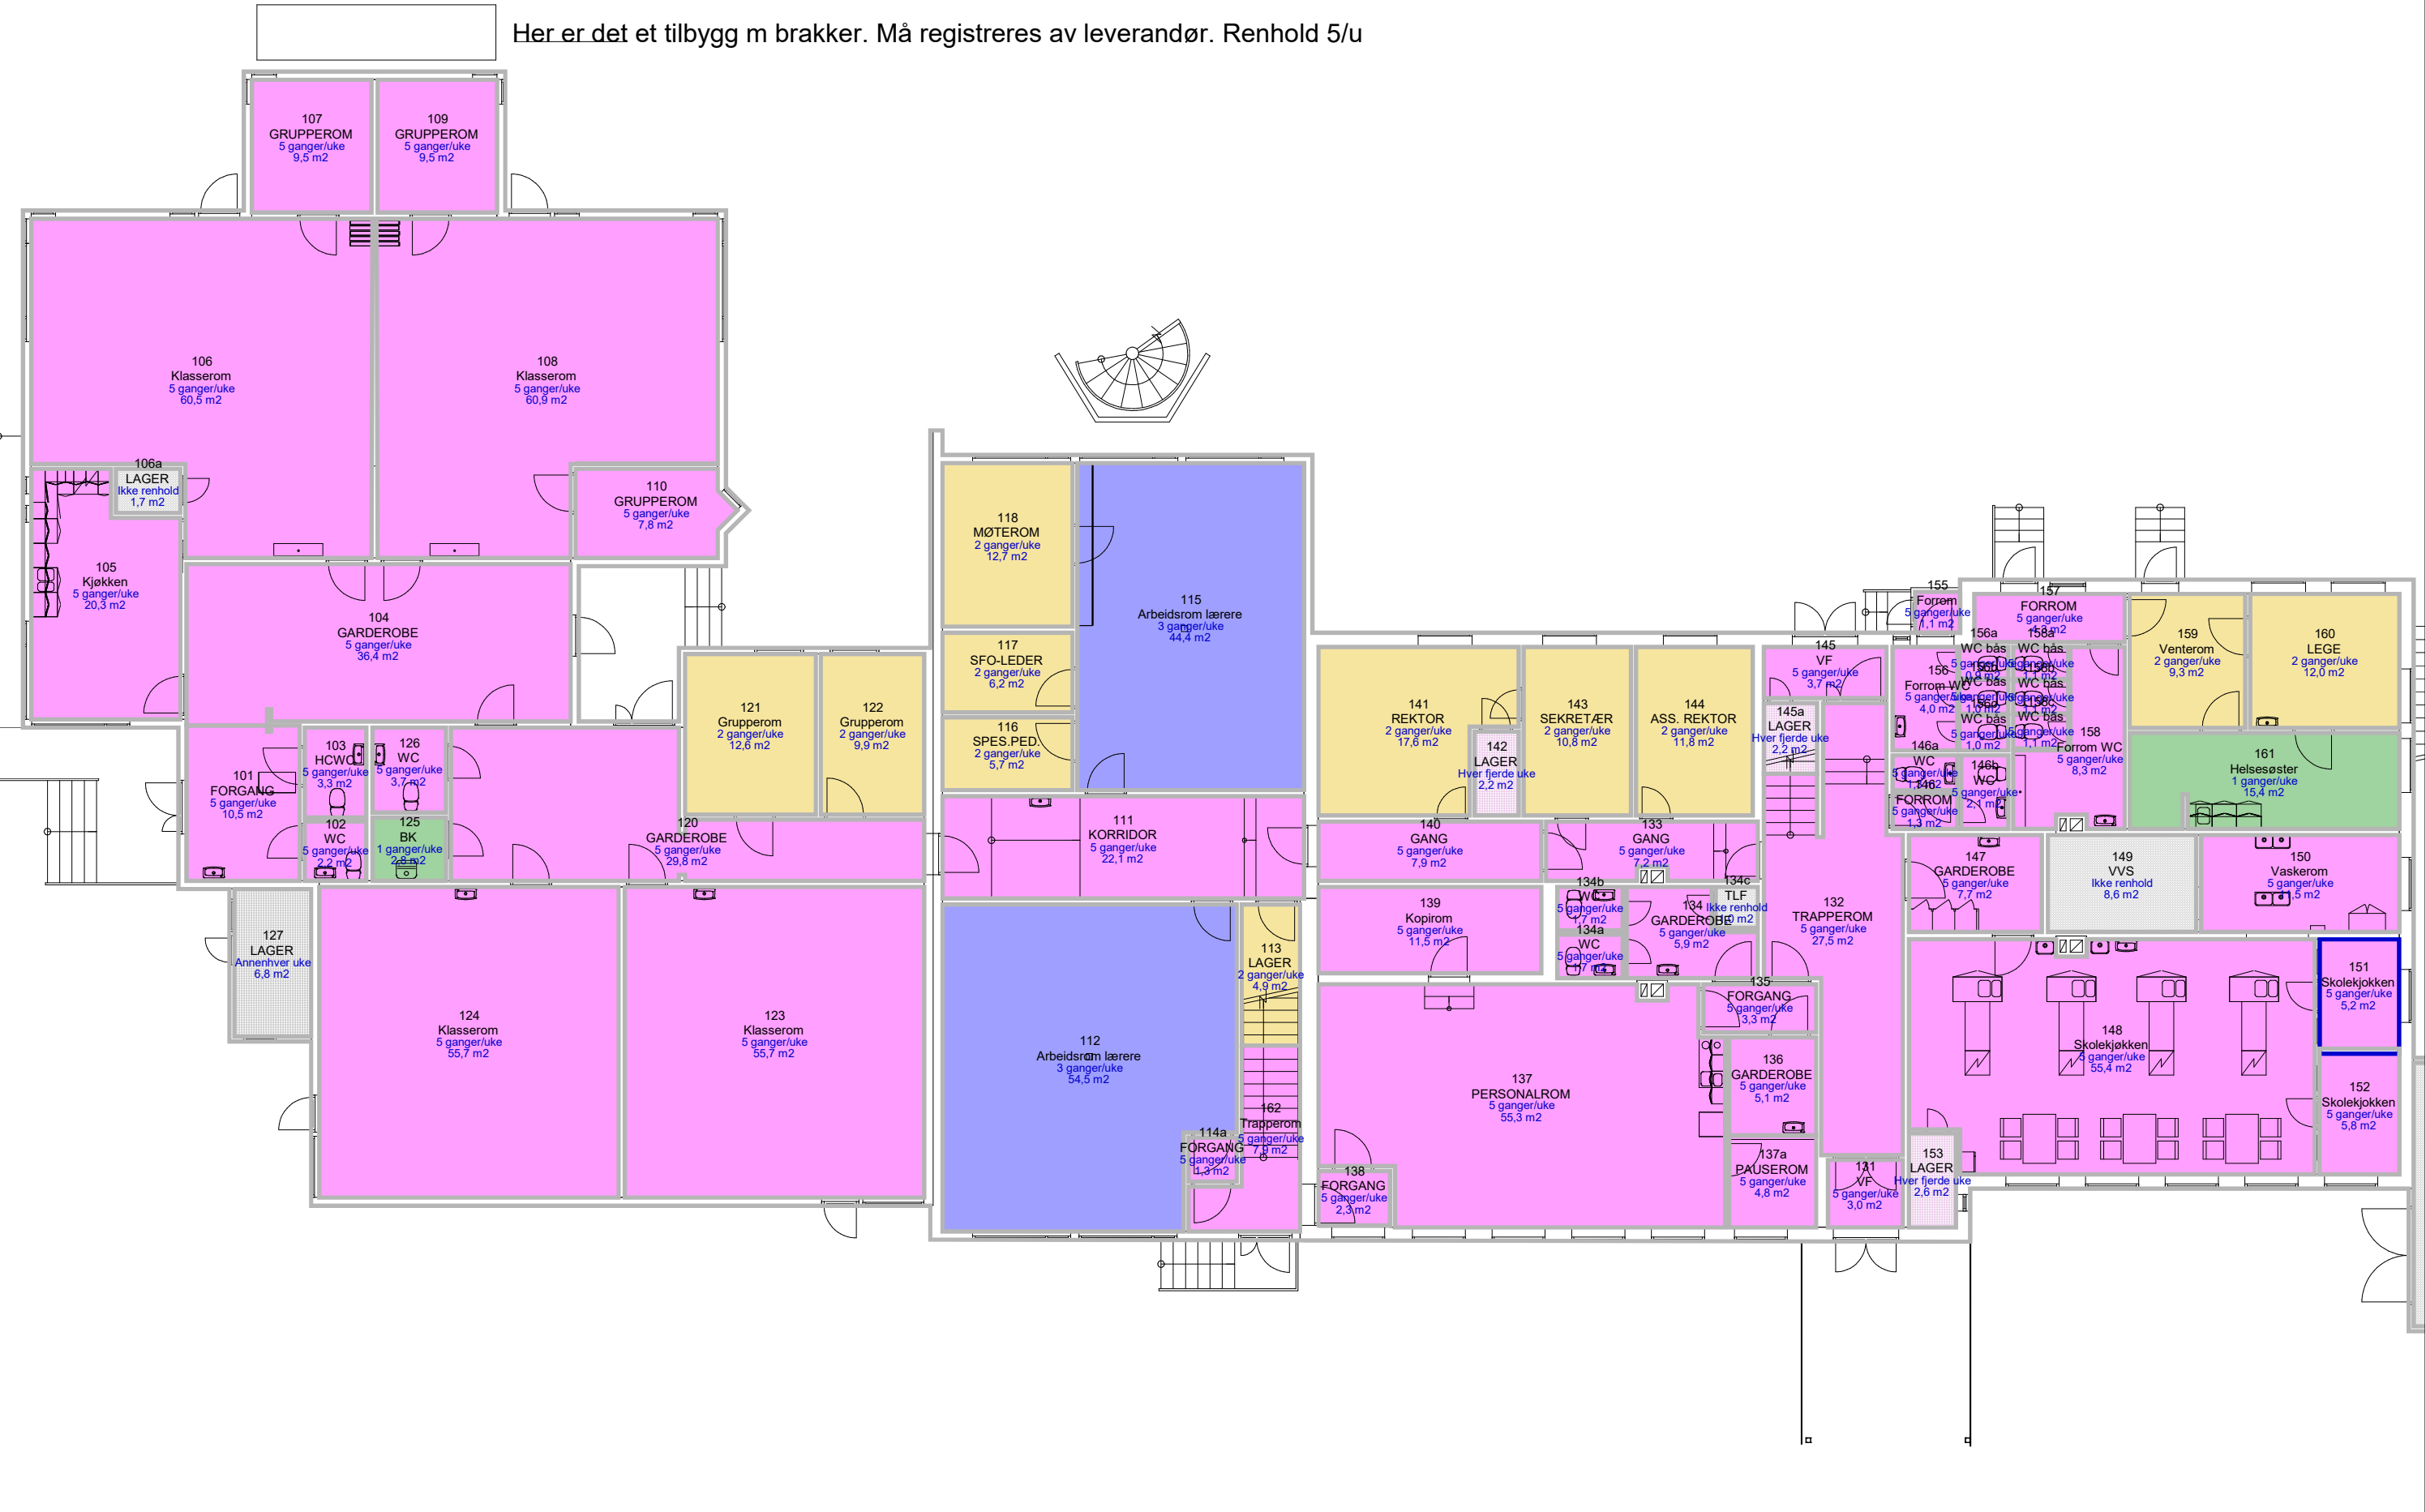

Område 1: Frekvens Daglig Renhold

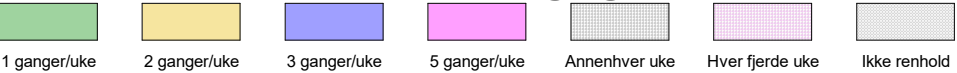

Kringsjå skole 1.etg		TEGN.NR. (000) 000
Bygg A		MÅL 1:150
Kringsjå skole	Kristiansand kommune	DATO 19.02.2019
		SIGN NN
		JONATHAN FDV