


BRUTTO AREAL:
AREAL 2. ETASJE: 141m2
RISIKOKLASSE 5
BRANNKLASSE 2

BRANNSYMBOLER

- | | |
|---|------------------------------------|
|  | Hovedbrannsentral |
|  | Manuell brannmelder |
|  | Manuell utløser for røykluke |
|  | Optisk røykdetektor |
|  | Ringeklokke |
|  | Brannselange |
|  | Brannslukningsapparat |
|  | Røykluke |
|  | Adkomst for brannvesenet |
|  | Utgang |
|  | Markeringsskilt m/ retning |
|  | Markeringsskilt |
|  | Ledelys |
|  | Panikk beslag |
|  | Rørningsvei |
|  | Fluktvei |
|  | Seksjoneringsvegg |
| | REIM120/A2-s1,d0 (A120) |
|  | Branncellebegrensende konstruksjon |
| | E160/A2-s1,d0 (A60) |
|  | Branncellebegrensende konstruksjon |
| | E160/A2-s1,d0 (A60) (Gips/stål) |
|  | Branncellebegrensende konstruksjon |
| | E160/D-s2,d0 (B60) |
|  | Branncellebegrensende konstruksjon |
| | E130/D-s2,d0 (B30) |

Demar.
 EC120-U der=E₁₂-120-CSm/A2=+1,00 (A120S)
 EC60-U der=E₆-60-CSm/A2=+1,00 (A60S)
 E30 der=E₃-30-CSm/D=-2,00 (B30S)
 E30 der=E₃-30-Sm/D=-2,00 (B30)
 EC15 der=E₁₅-15-CSm/D=-2,00 (F15S)
 E15 der=E₁₅-15-Sm/D=-2,00 (F15)
 C=ælskukande der
 Sm=der med analog og tættelst på alle sider
 M=Mosafv der
 L=Lettdr uten brannmotstand

Generarit
 A2=+1,00=ubrennert eller begrenset
 brannfarlig materiale
 B2=2,00=brannfarlig materiale
 ()=Gamle betegnelser
 U=ubrennert

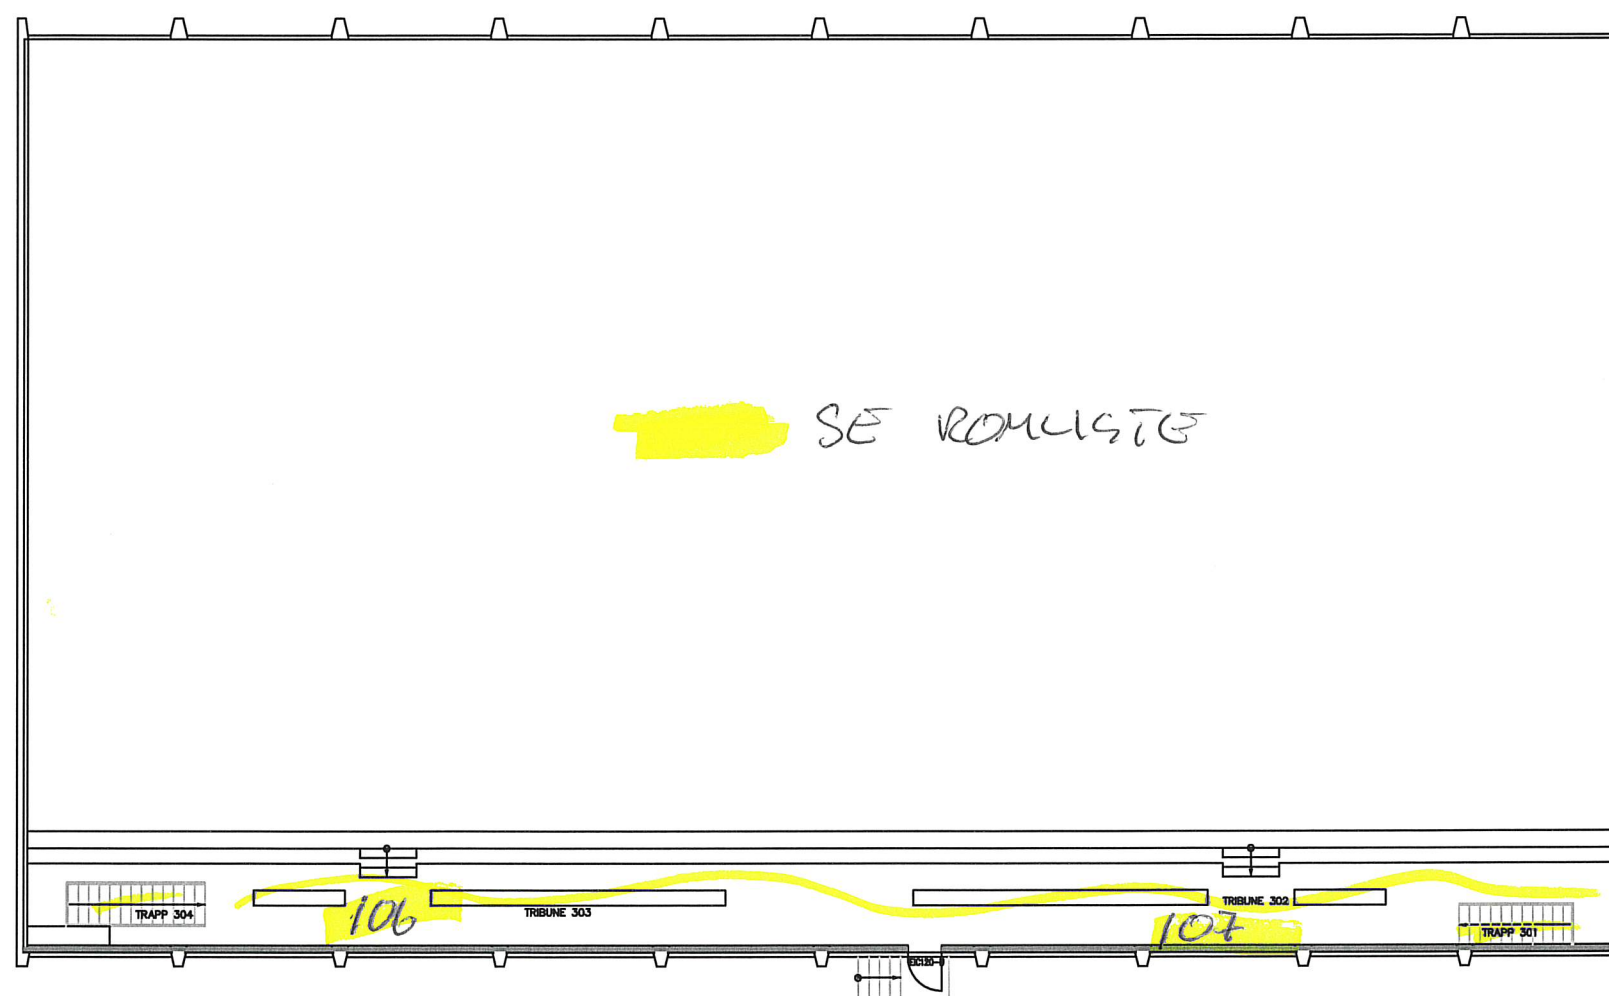

PLAN TRIBUNE

Beskr:	Sigs:	Dato:	Rendringen gjelder:
--------	-------	-------	---------------------

BRANNTÆGNING

ODDERNESHALLEN

IDRETTSHALL

PLAN 2. ETASJE


Forskjald Nr	Dato	Bokst.	Mål 1:100	Tegning Nr.	Beskr.
Følde	Tegnede	Kontrollt		432011B2	—

Brann- og Sikkerhetsrådgivning AS

Tlf 88 11 99 80 Fax 88 11 99 81

Kortveit 5, 4383 Fetsundmoen

AREAL LOFT: 62m2

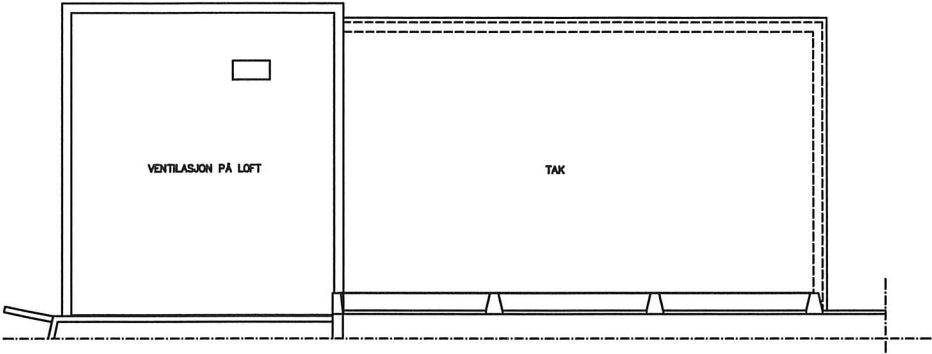


BRUTTO AREAL:
AREAL 1. ETASJE: 1336m2
RISIKOKLASSE 5
BRANNKLASSE 2

BRANNSYMBOLER

- Hovedbrannsentral
- Manuell brannmelder
- Manuell utløser for røykluke
- Optisk røykdetektor
- Ringeklokke
- Brannslange
- Brannlukningsapparat
- Røykluke
- Adkomst for brannvesenet
- UT Utgang
- Markeringsskilt m/ retning
- Markeringsskilt
- Ledelys
- Panikk beslag
- Rømningsvei
- Fluktsvei
- Seksjoneringsvegg REIM120/A2-s1,d0 (A120)
- Branncellebegrensende konstruksjon EI60/A2-s1,d0 (A60)
- Branncellebegrensende konstruksjon EI60/A2-s1,d0 (A60) (Gips/stål)
- Branncellebegrensende konstruksjon EI60/D-s2,d0 (B60)
- Branncellebegrensende konstruksjon EI30/D-s2,d0 (B30)


Dører:
EC120-U der=E₁120-CSm/A2-s1,d0 (A120S)
EC30-U der=E₁30-CSm/A2-s1,d0 (A60S)
EC30 der=E₁30-CSm/D-s2,d0 (B30S)
EI30 der=E₁30-Sm/D-s2,d0 (B30)
EC15 der=E₁15-CSm/D-s2,d0 (F15S)
EI15 der=E₁15-Sm/D-s2,d0 (F15)
C=selvklukkende dør
Sm=dør med analog og tettelst på alle sider
M=Mosselv dør
L=Lettidder uten brannmotstand

Gjenstander:
A2-s1,d0=ubrennbar eller begrenset brennbar materiale
D-s2,d0=brennbar materiale
()=Gamle betegnelser
U=ubrennbar

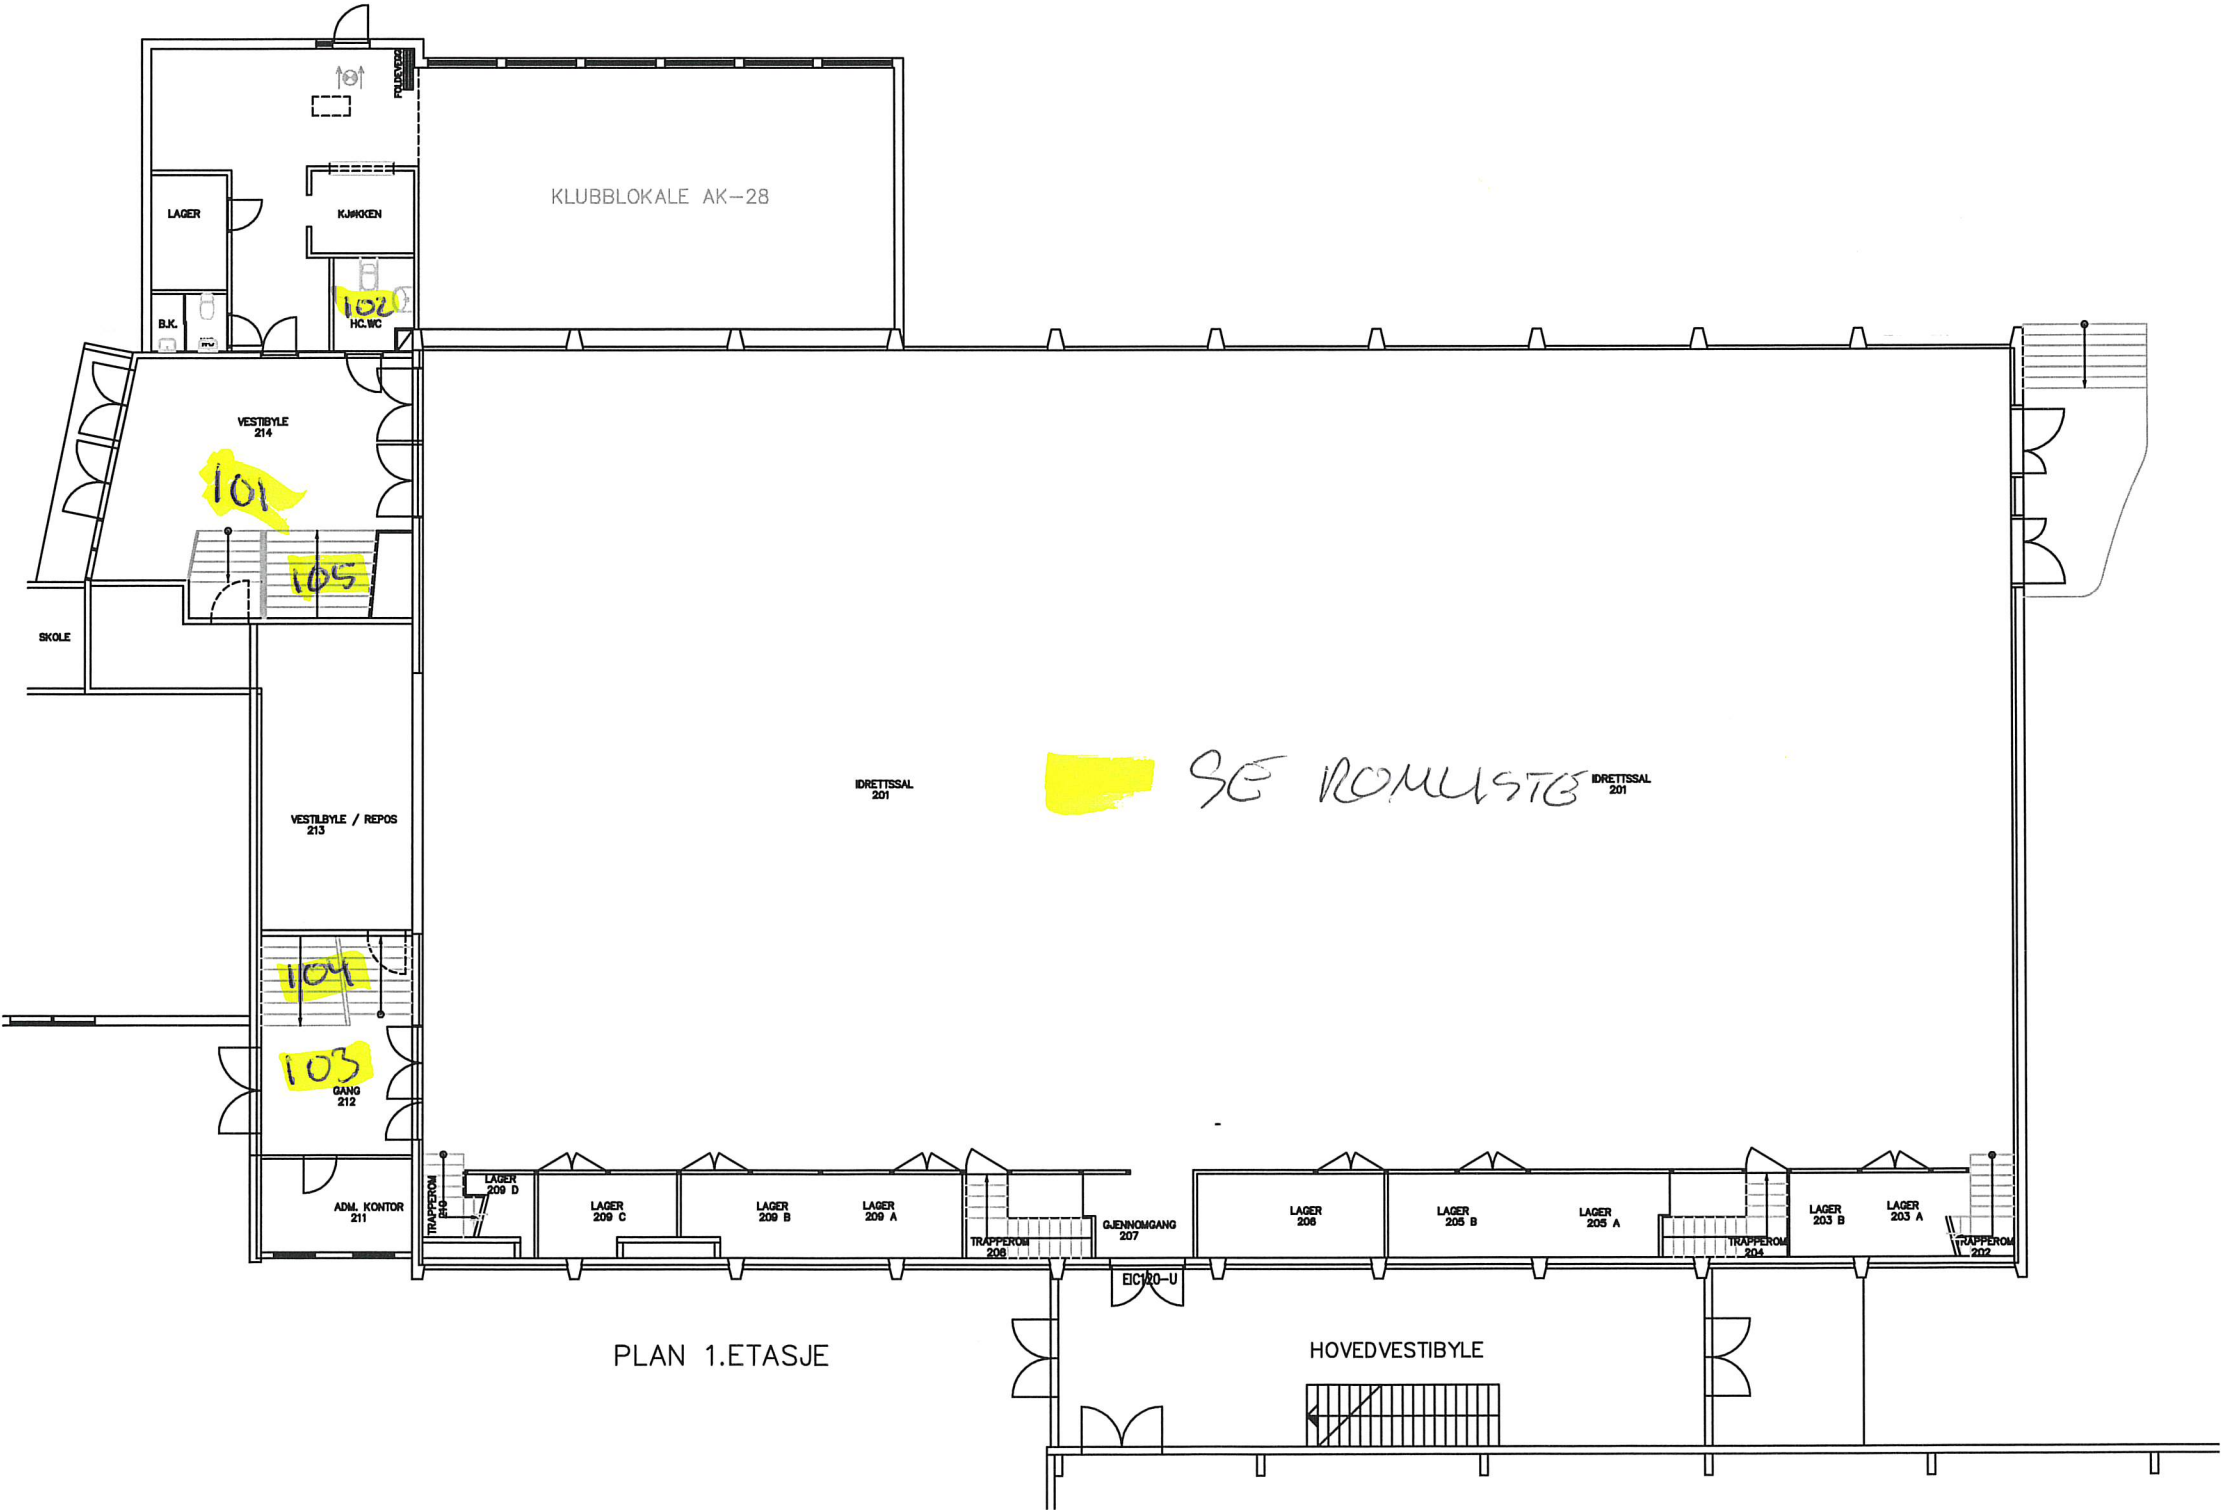

BRANNTEGNING			
ODDERNESHALL			
IDRETTSHALL			
PLAN 1. ETASJE OG VENTILASJONSROM			
Prosjekt Nr 11432-01	Skala	Blatt	Blatt
Revisjon	Tegning	Skala	Tegning Nr 432011B1
Brann- og Sikkerhetsrådgivning AS			
Tlf: 80 11 00 00 Fax: 80 11 00 01			
Karlsholm 5, 4680 Kristiansund			

SE ROMLISTE

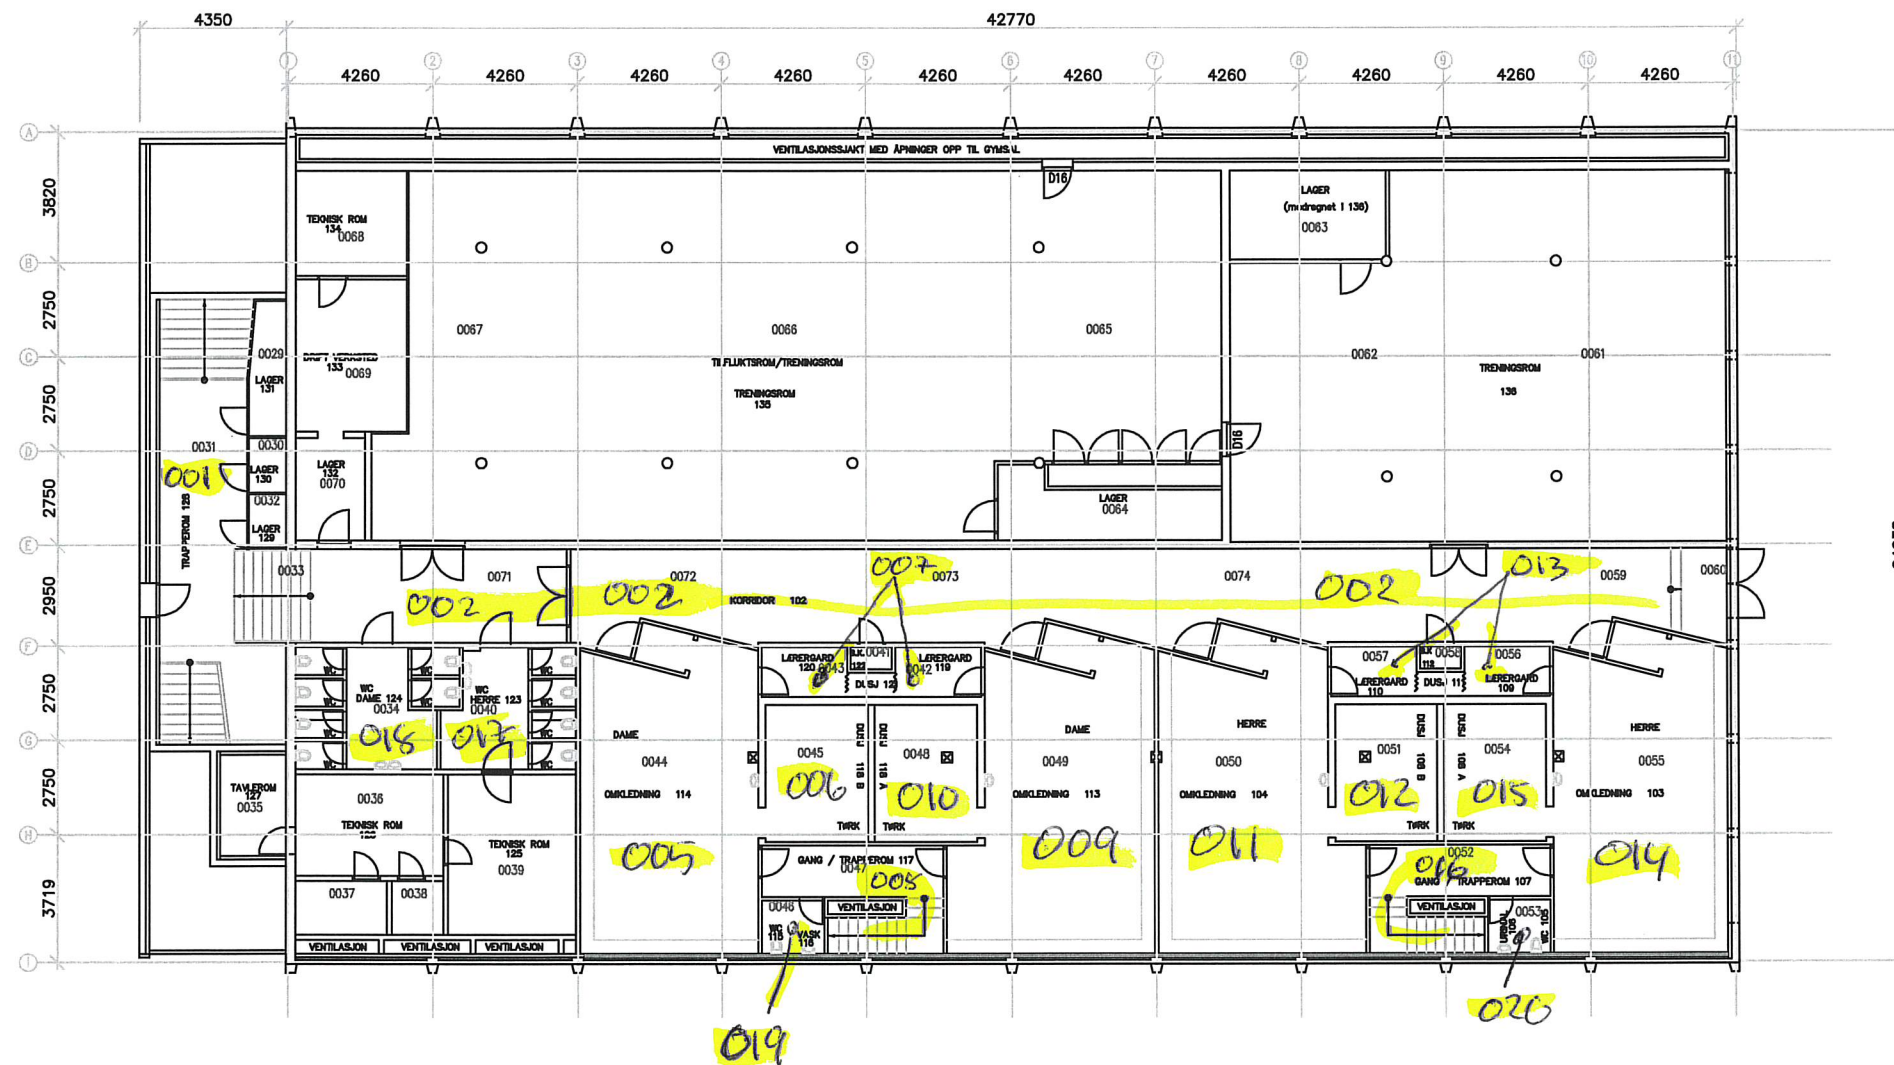

PLAN U. ETASJE

BRUTTO AREAL:
AREAL UNDERETASJE: 1147m²
RISIKOKLASSE 5
BRANNKLASSE 2

BRANNSYMBOLER

- Hovedbrannentral
- Manuell brannmelder
- Manuell utløser for røykduke
- Optisk røykdetektor
- Ringeklokke
- Brannslange
- Brannslukningsapparat
- Røykduke
- Adkomst for brannvesenet
- Utgang
- Markeringsskilt m/ retning
- Markeringsskilt
- Ledelys
- Panikk beslag
- Rømningsvei
- Fluktkvei
- Seksjoneringsvegg
- Branncellebegrensende konstruksjon E120/A2-s1,d0 (A120)
- Branncellebegrensende konstruksjon E60/A2-s1,d0 (A60)
- Branncellebegrensende konstruksjon E60/A2-s1,d0 (A60) (Gips/stål)
- Branncellebegrensende konstruksjon E60/D-s2,d0 (B60)
- Branncellebegrensende konstruksjon E30/D-s2,d0 (B30)

Datert:
EC120-U der=E₁₂₀-CSm/A2-s1,d0 (A120S)
EC60-U der=E₆₀-CSm/A2-s1,d0 (A60S)
EC30 der=E₃₀-CSm/D-s2,d0 (B30S)
EC15 der=E₁₅-CSm/D-s2,d0 (B30)
EC15 der=E₁₅-CSm/D-s2,d0 (F15S)
E15 der=E₁₅-Sm/D-s2,d0 (F15)
C=ekskludende der
Sm=der med analog og teltstet på
alle sider
M=ekskludende der
L=Lettstet uten brannmotstand

Generelt:
A2-s1,d0=ubrennbar eller begrenset
brennbar materiale
D-s2,d0=brennbar materiale
()=Gamle betegnelser
U=ubrennbar

Indeks	Blade	Blade	Blade	Blade	Blade
BRANNTEGNING					
ODDERNESHALL					
IDRETTSHALL					
PLAN UNDERETASJE					
Prosjekt No	11432-01	Blade	Blade	Blade	Blade
Blade	Blade	Blade	Blade	Blade	Blade
BRANN- og Sikkerhetsrådgivning AS					
Til: 00 11 00 00 Fra: 00 11 00 01					
Kontaktnr. 4000 Kristiansund					