


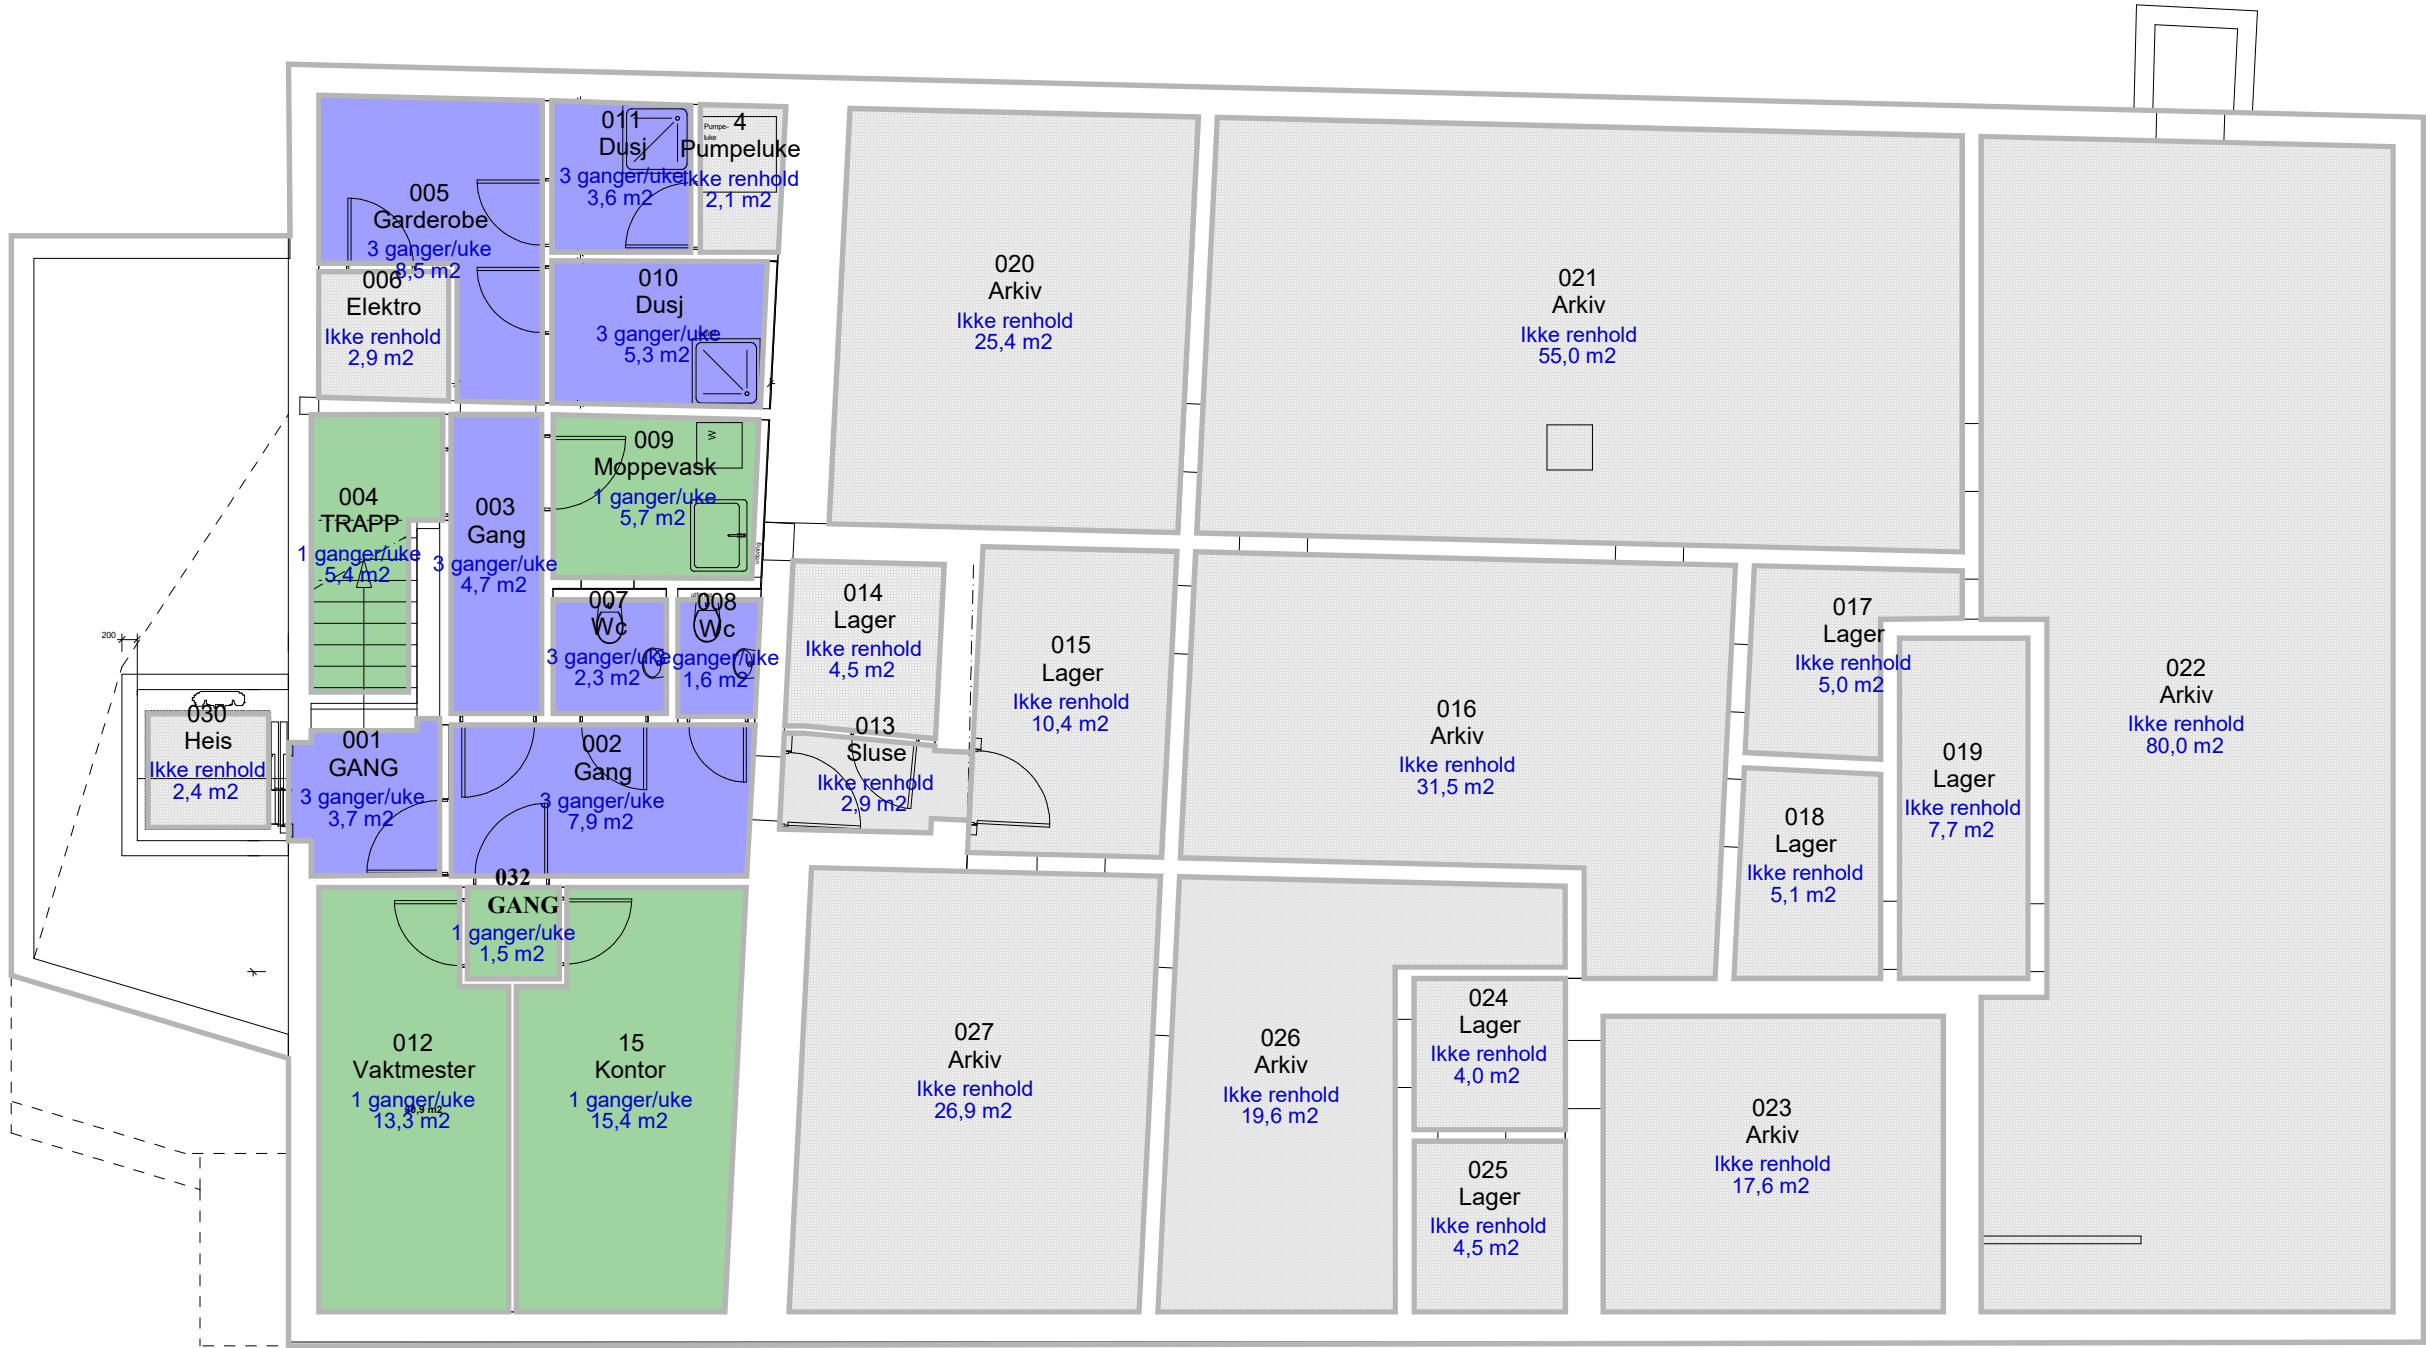

Frekvens Daglig Renhold



Kemnerbygget U etg		TEGN.NR. (000) 000
Bygg A		MÅL 1:100
Kemnerbygget Rådhusgata 26	Kristiansand kommune	DATO 07.06.2019
		SIGN NN
		JONATHAN FDV